


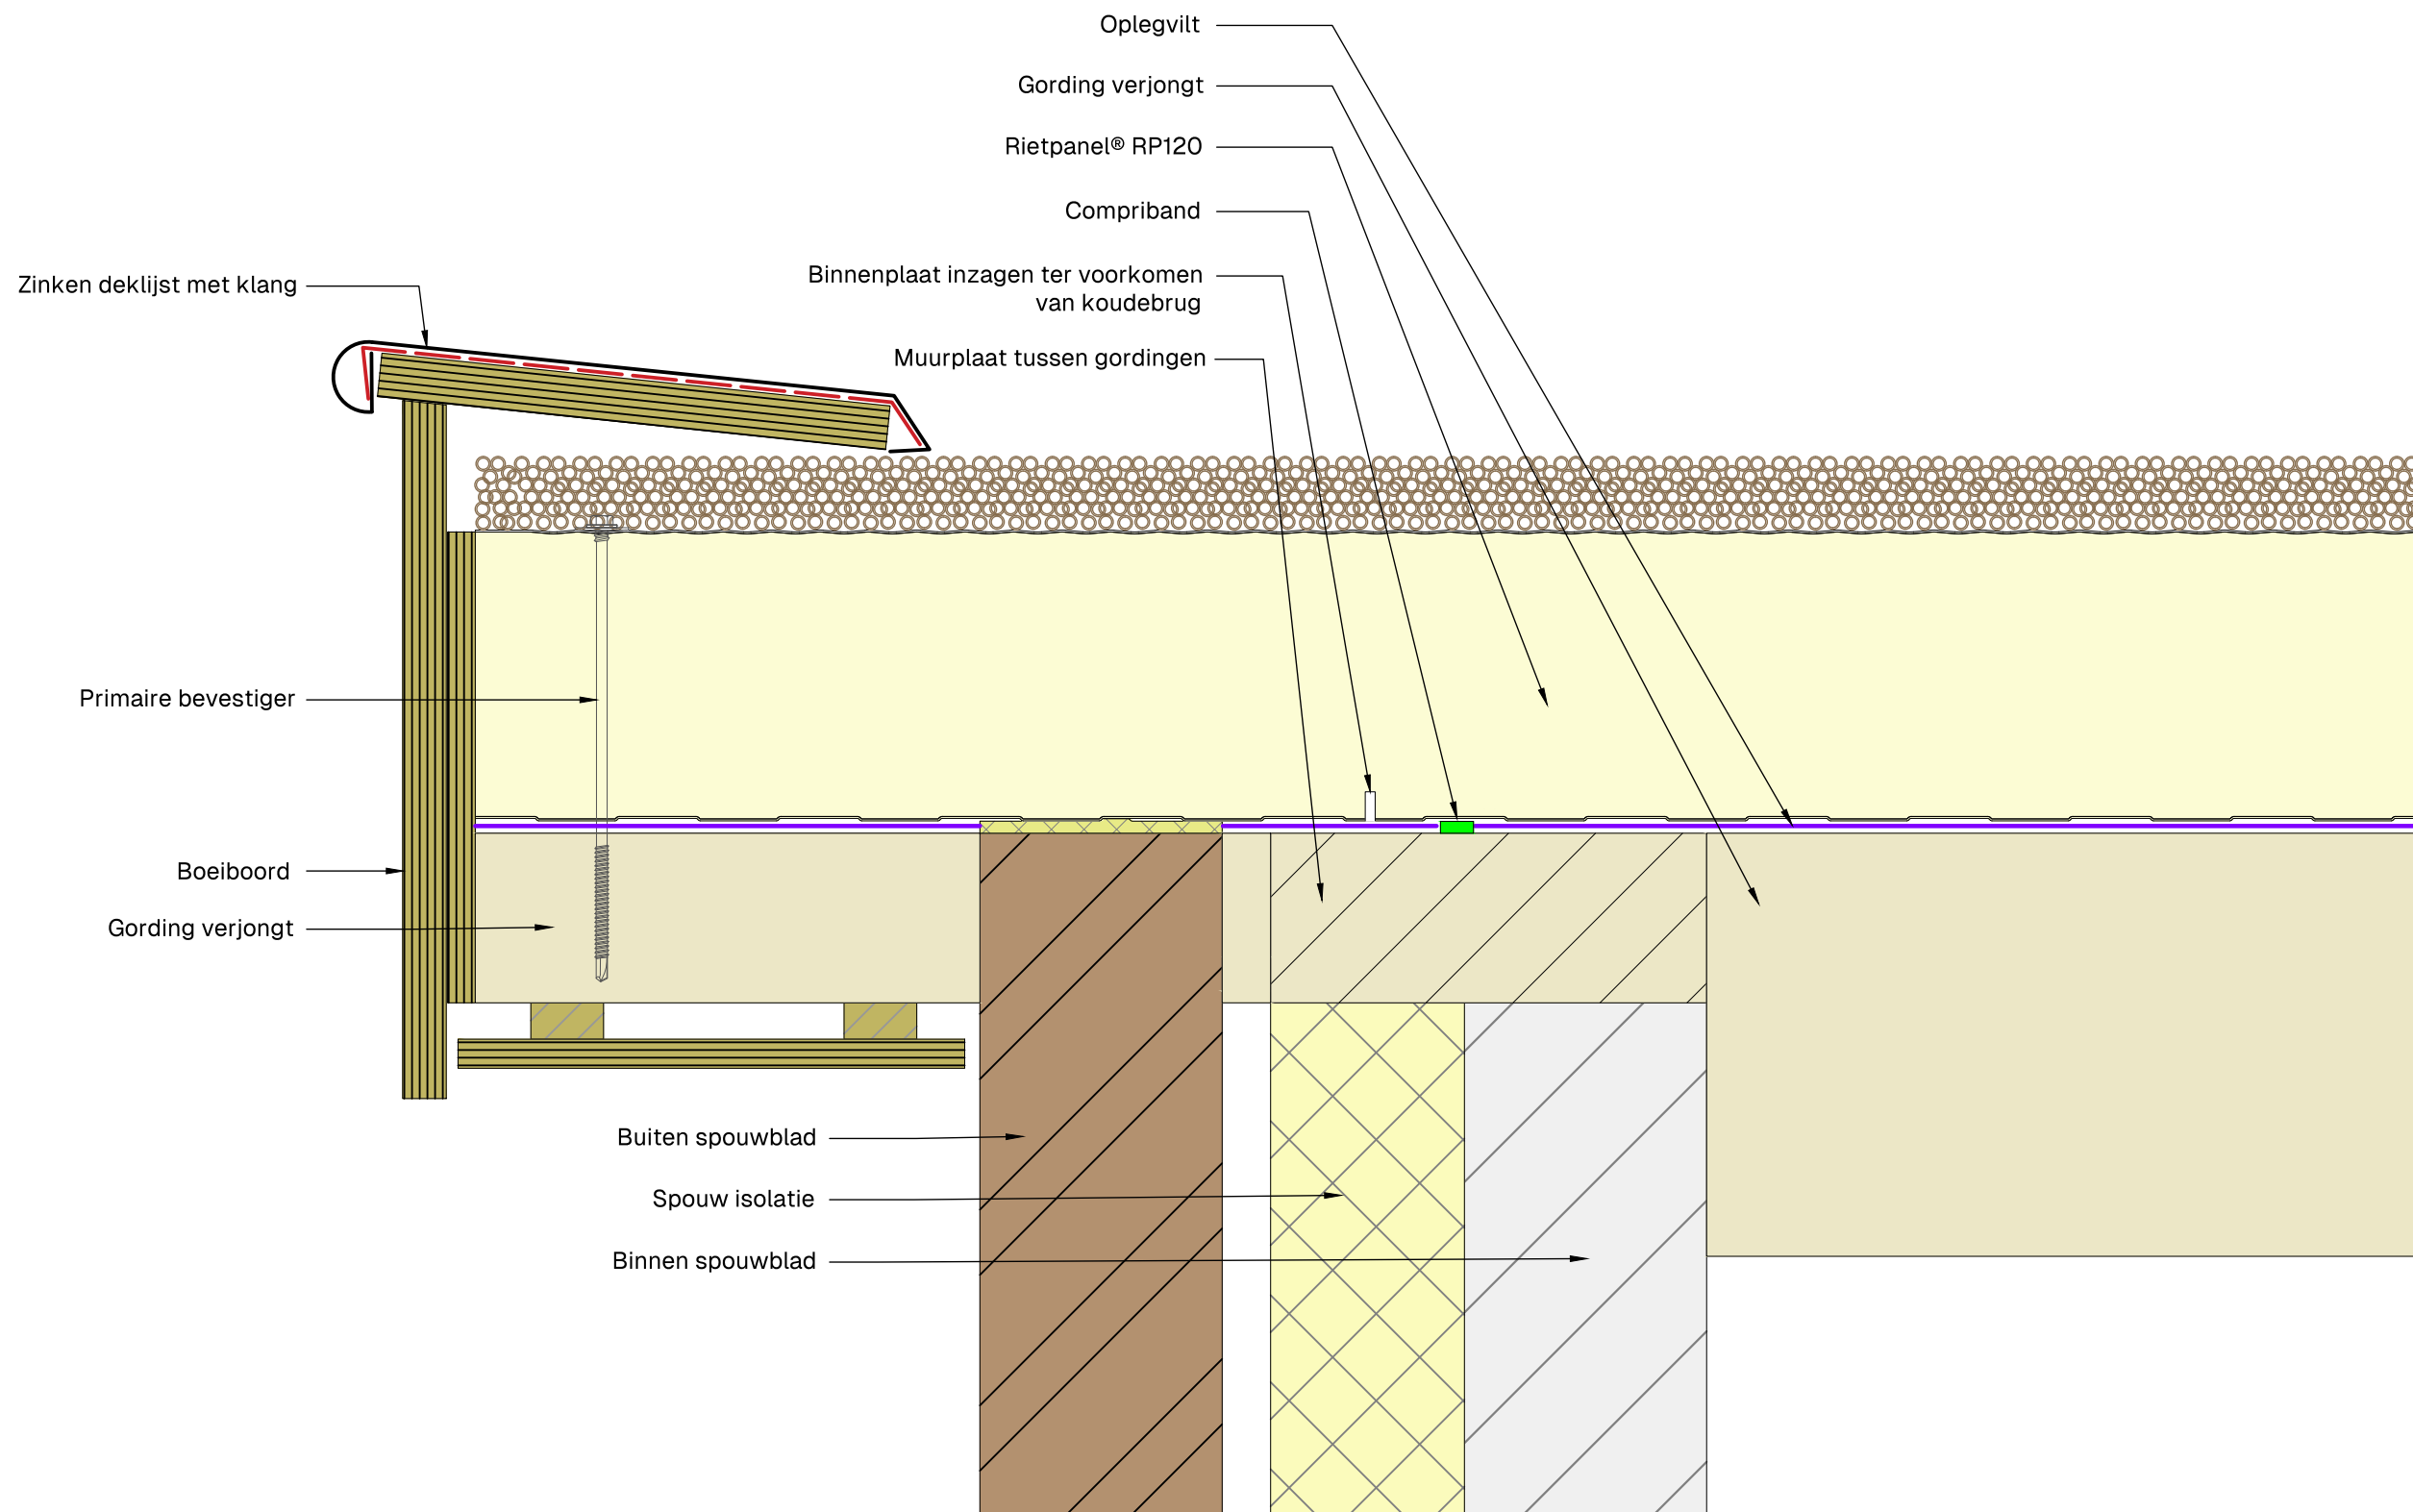

Overstek met boeideel en dekljst

	Product: RP60 - RP90 - RP120 - RP150			Toepassing:	A3
				Dak	
	Get.: DV	Schaal: 1:10	Datum: 17/06/2026	Tek.: 1-2-3	