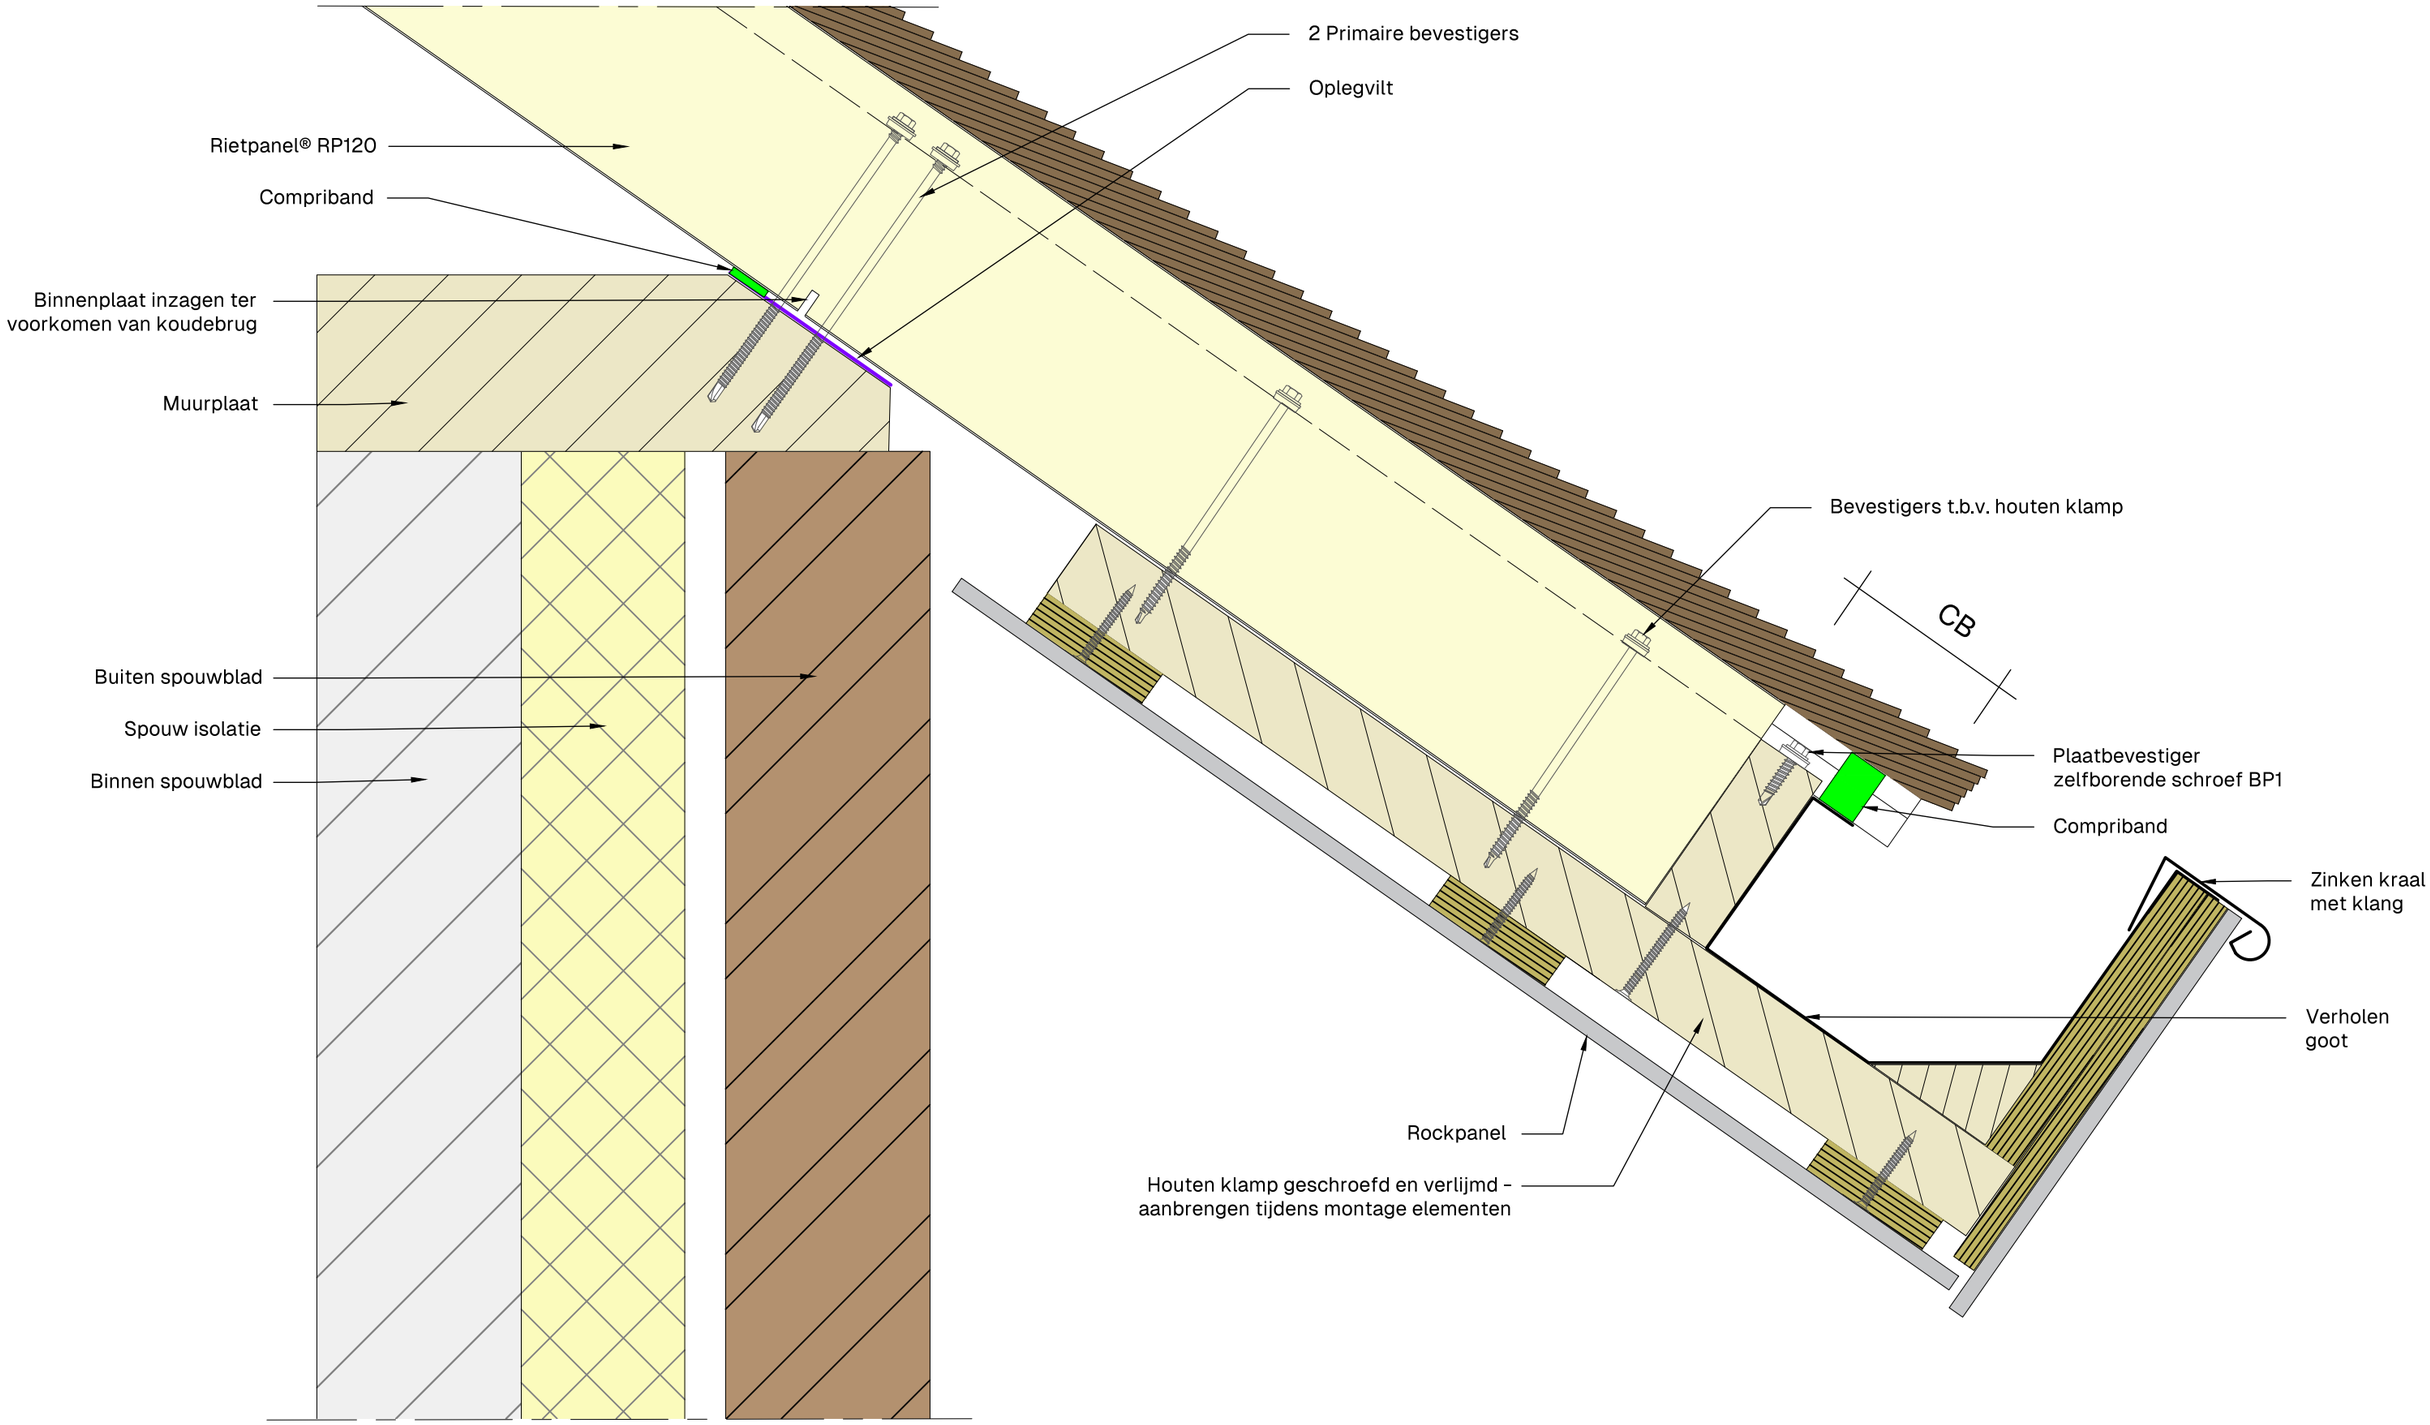

Overstek met verholen goot

RIETPANEL®	Product: RP60 - RP90 - RP120 - RP150		Toepassing: Dak	A3
	Get.: DV	Schaal: 1:10	Datum: 17/06/2026	Tek.: 1-3-3

Detail series Rietpanel(R) Elementen.dwg

Nijverheidsweg 59 - 3771 ME - Barneveld - Tel: 085 - 029 07 40 - www.rietpanel.nl