


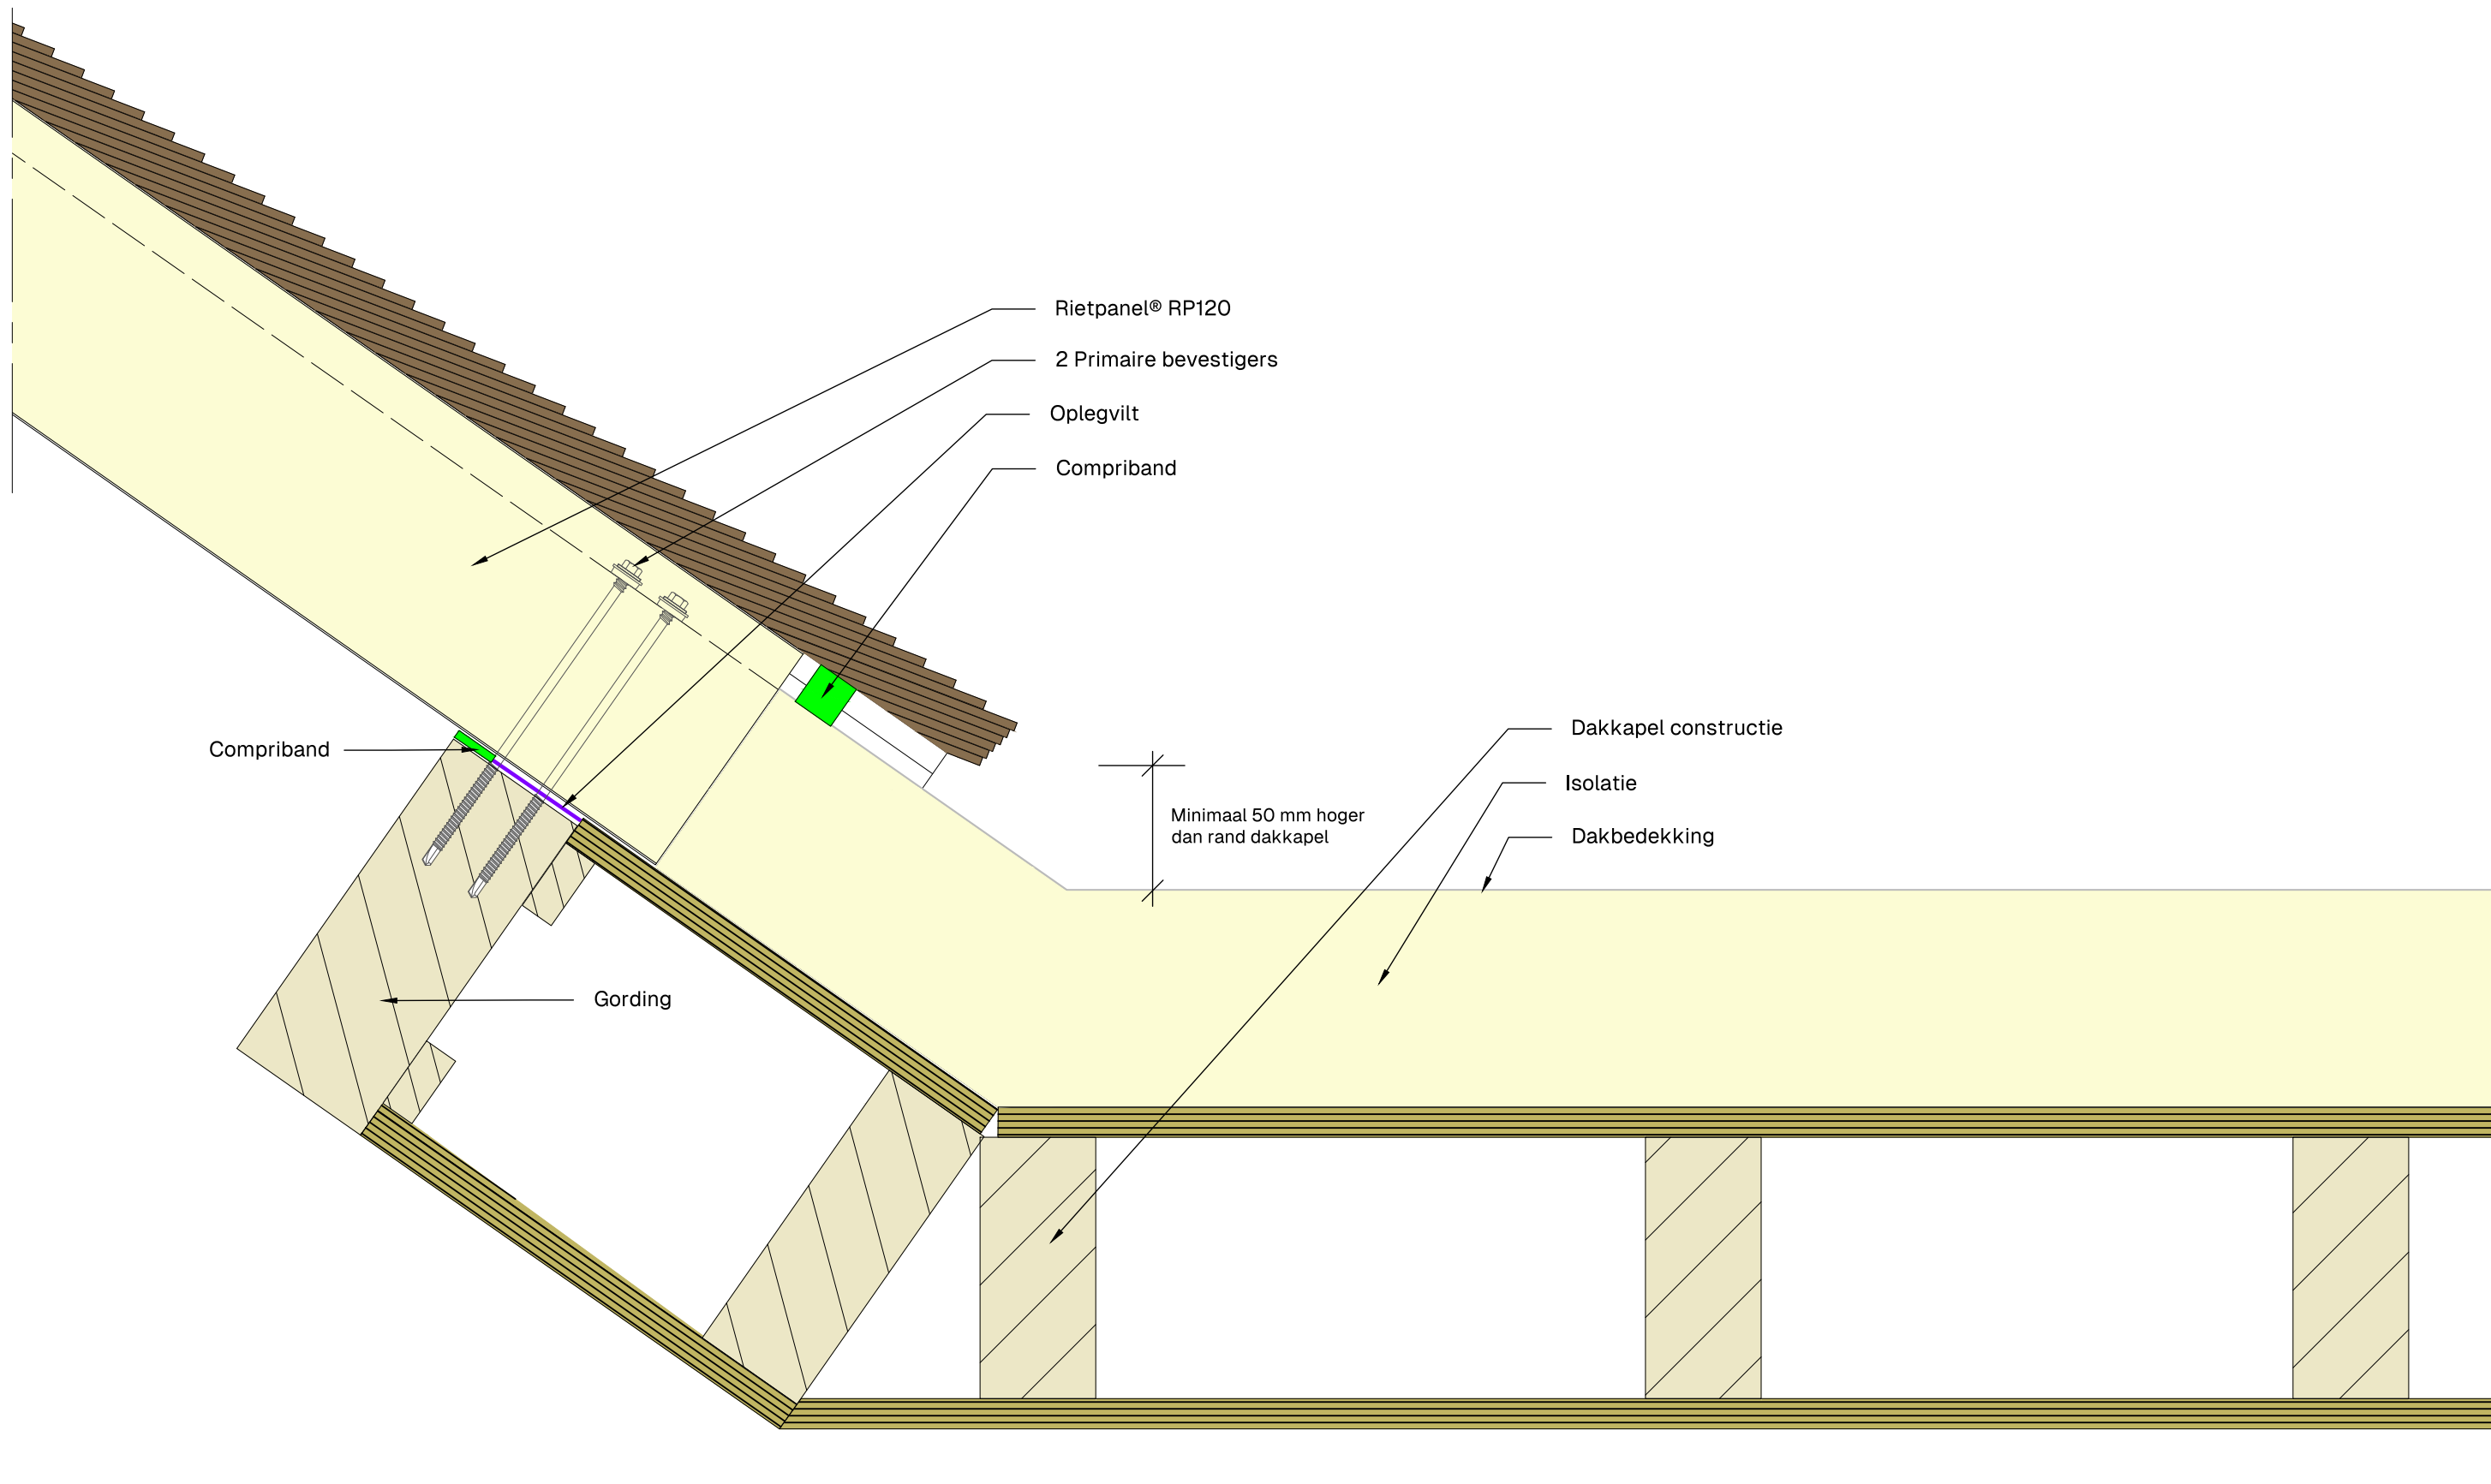

Dakkapel bovenaansluiting



Product: RP60 - RP90 - RP120 - RP150

Get.: DV    Schaal: 1:10    Datum: 17/06/2026    Tek.: 1-6-1

Toepassing:

Dak

A3