


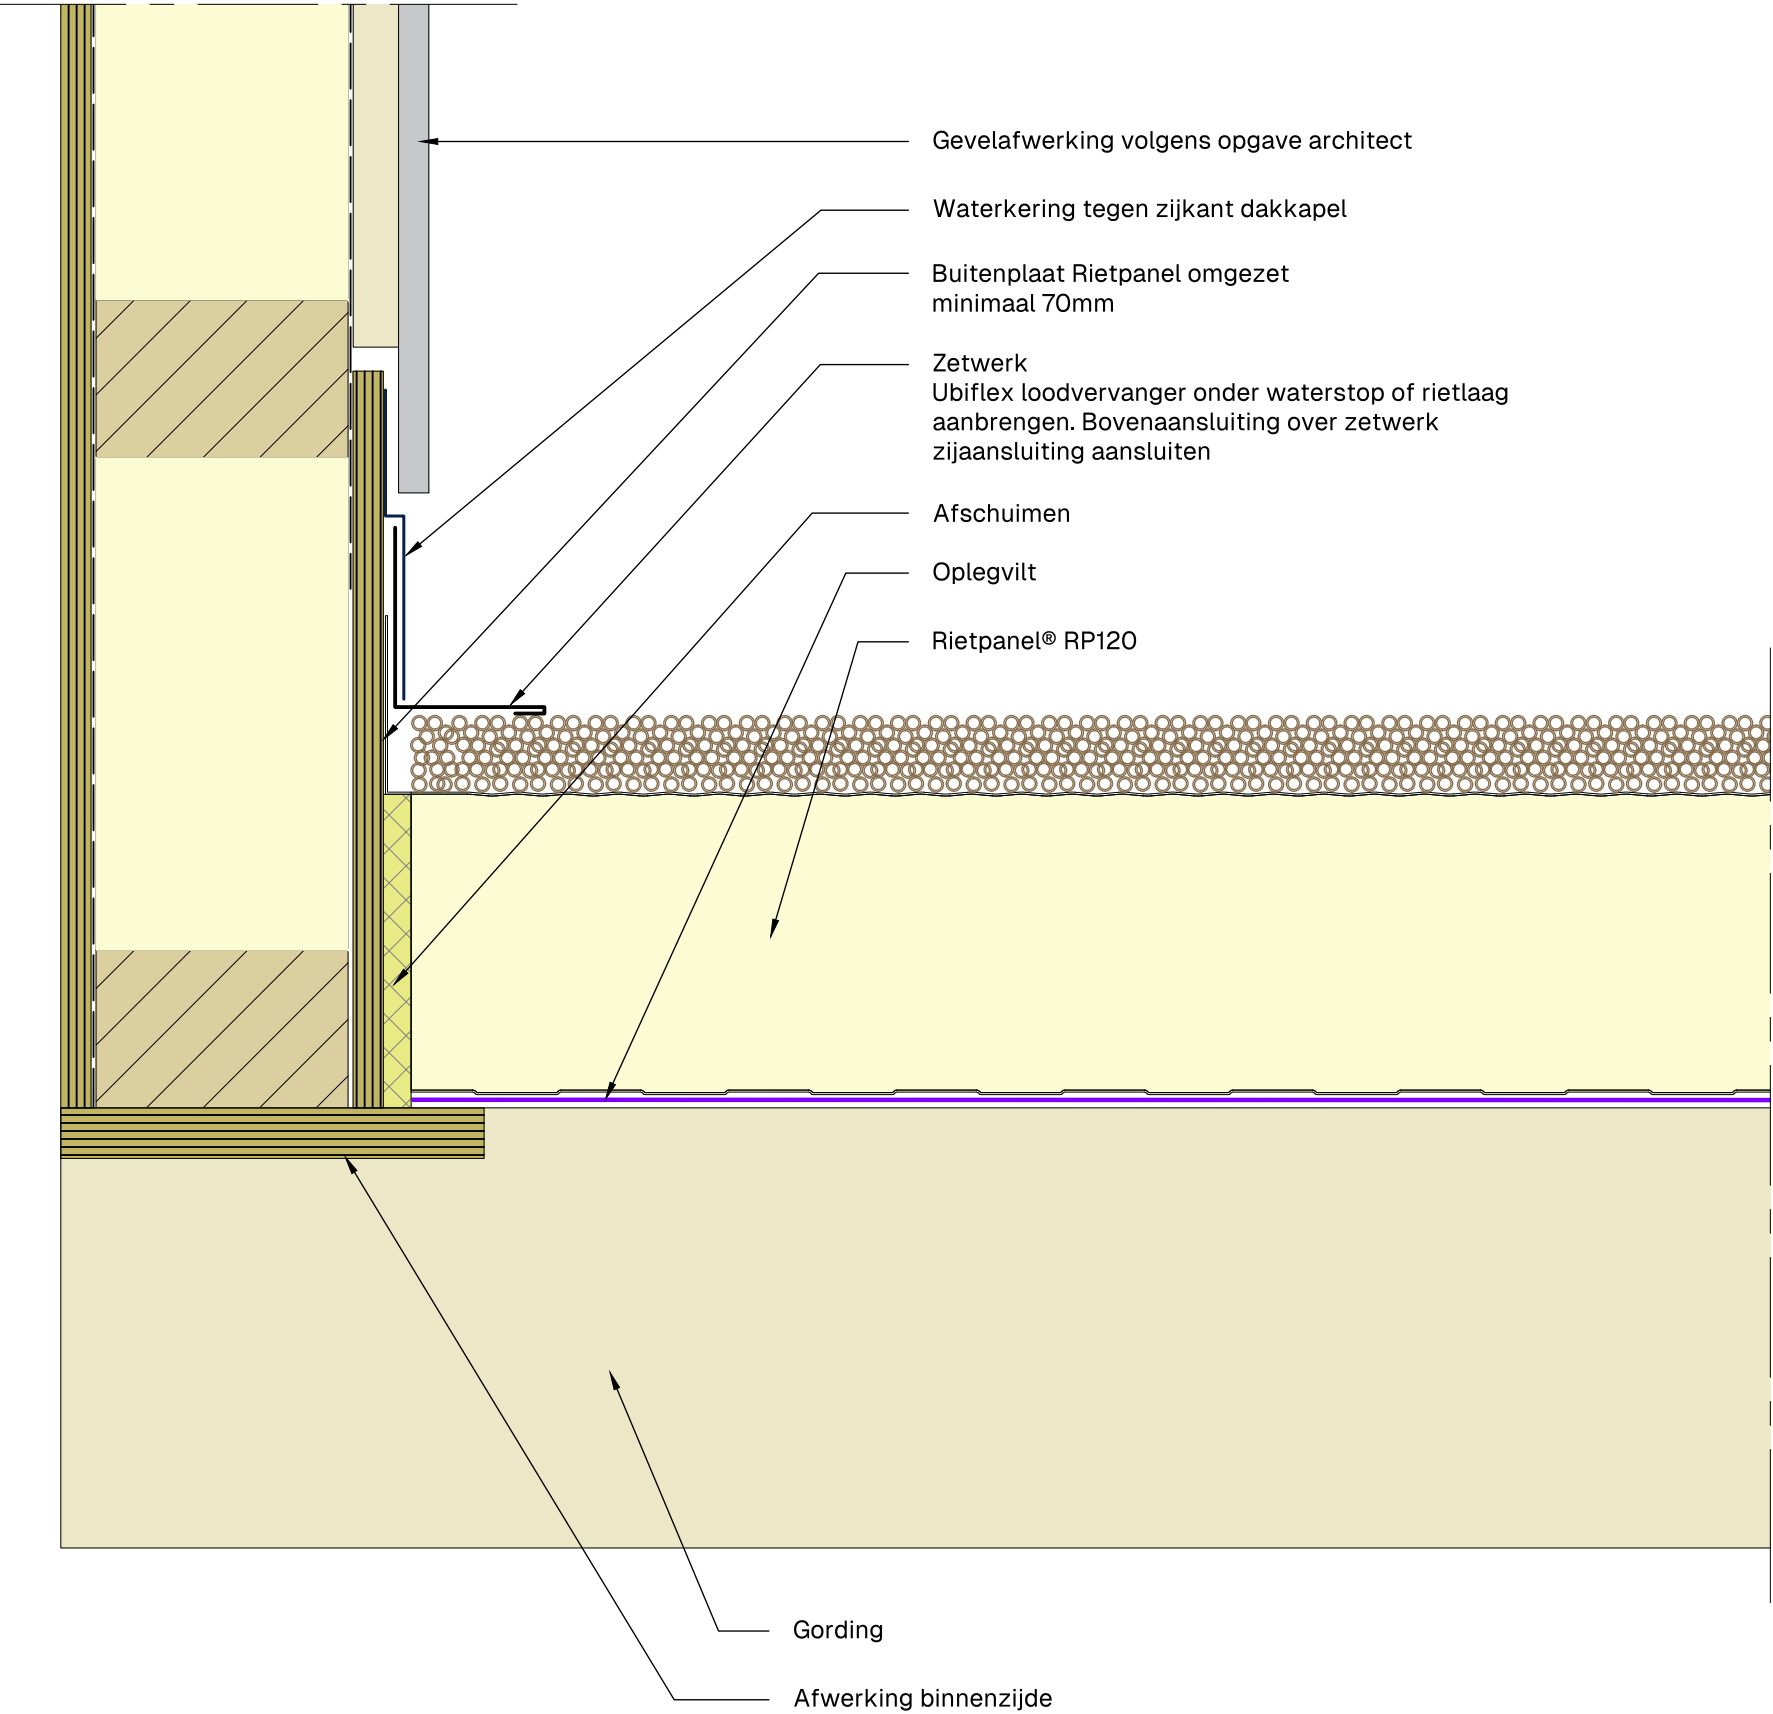

Dakkapel zijaansluiting



Product:RP60 - RP90 - RP120 - RP150			Toepassing:	A3
			Dak	
Get.: DV	Schaal: 1:10	Datum:17/06/2026	Tek.: 1-6-2	