


Legrichting van links naar rechts

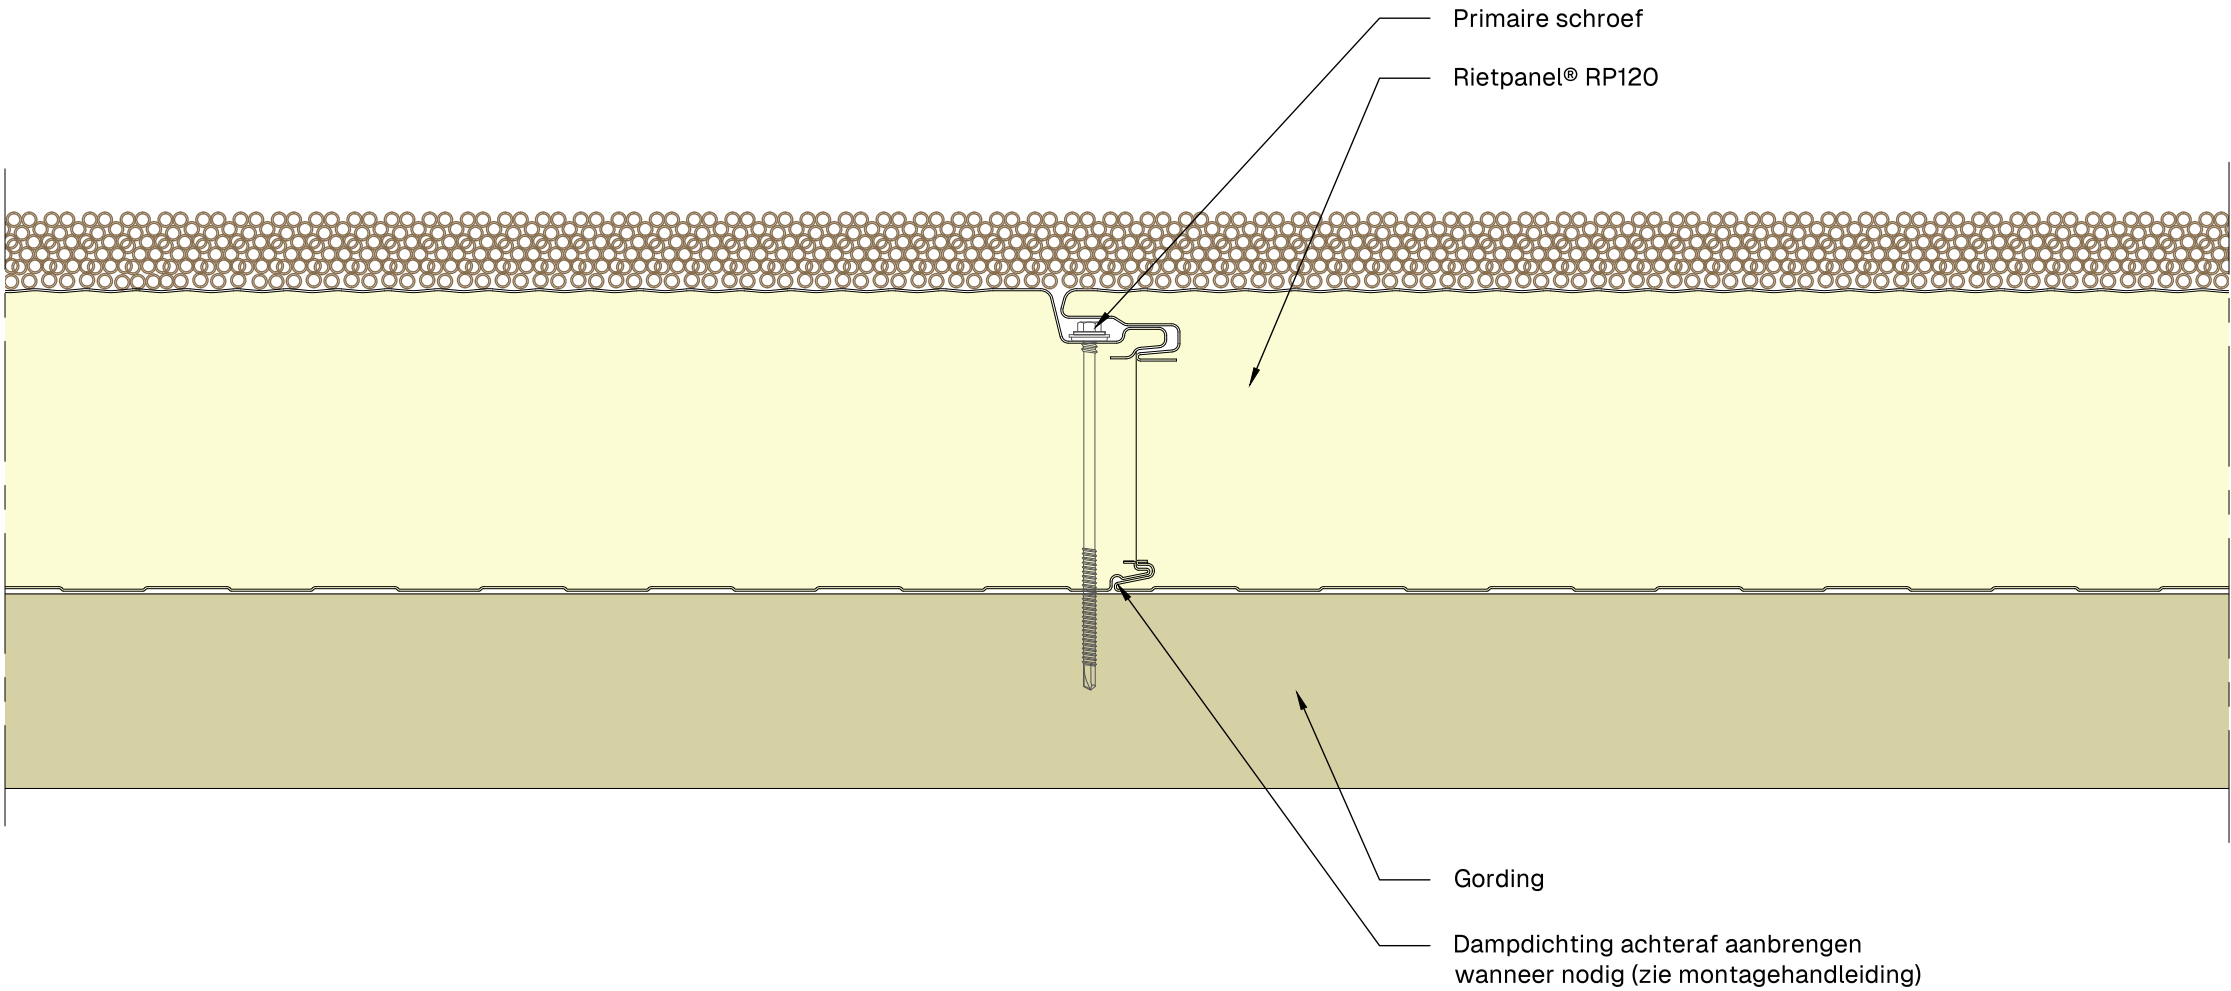

Dwarsdoorsnede op gording

	Product:RP60 - RP90 - RP120 - RP150			Toepassing:	A3
				Dak	
	Get.: DV	Schaal: 1:10	Datum:17/06/2026	Tek.: 1-0-1	