



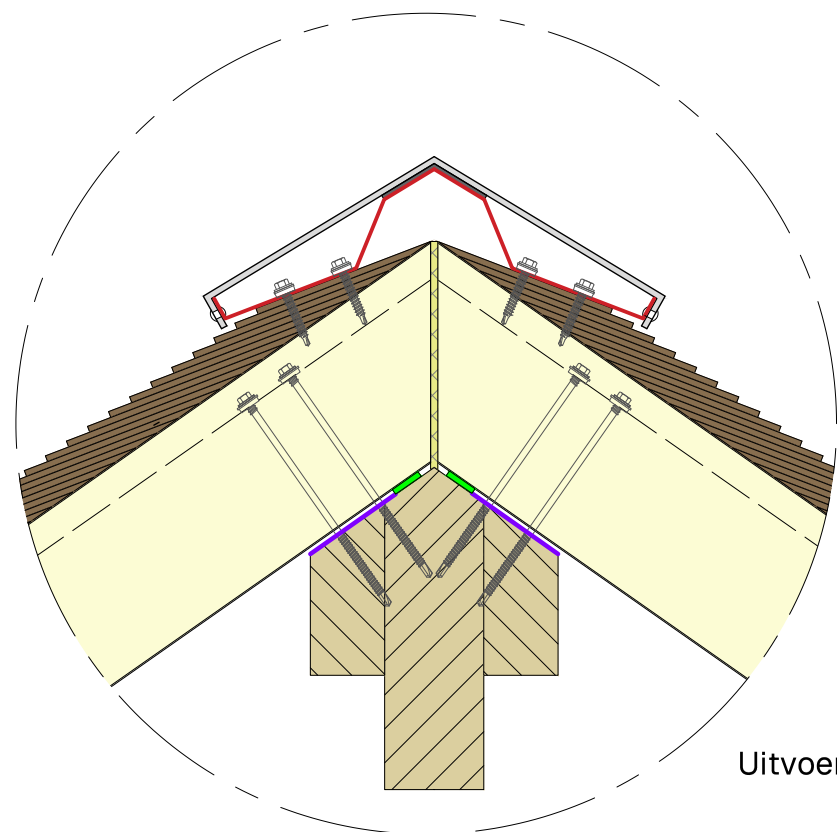

Uitvoering met nokafschuining

Nok Alucobond met klang

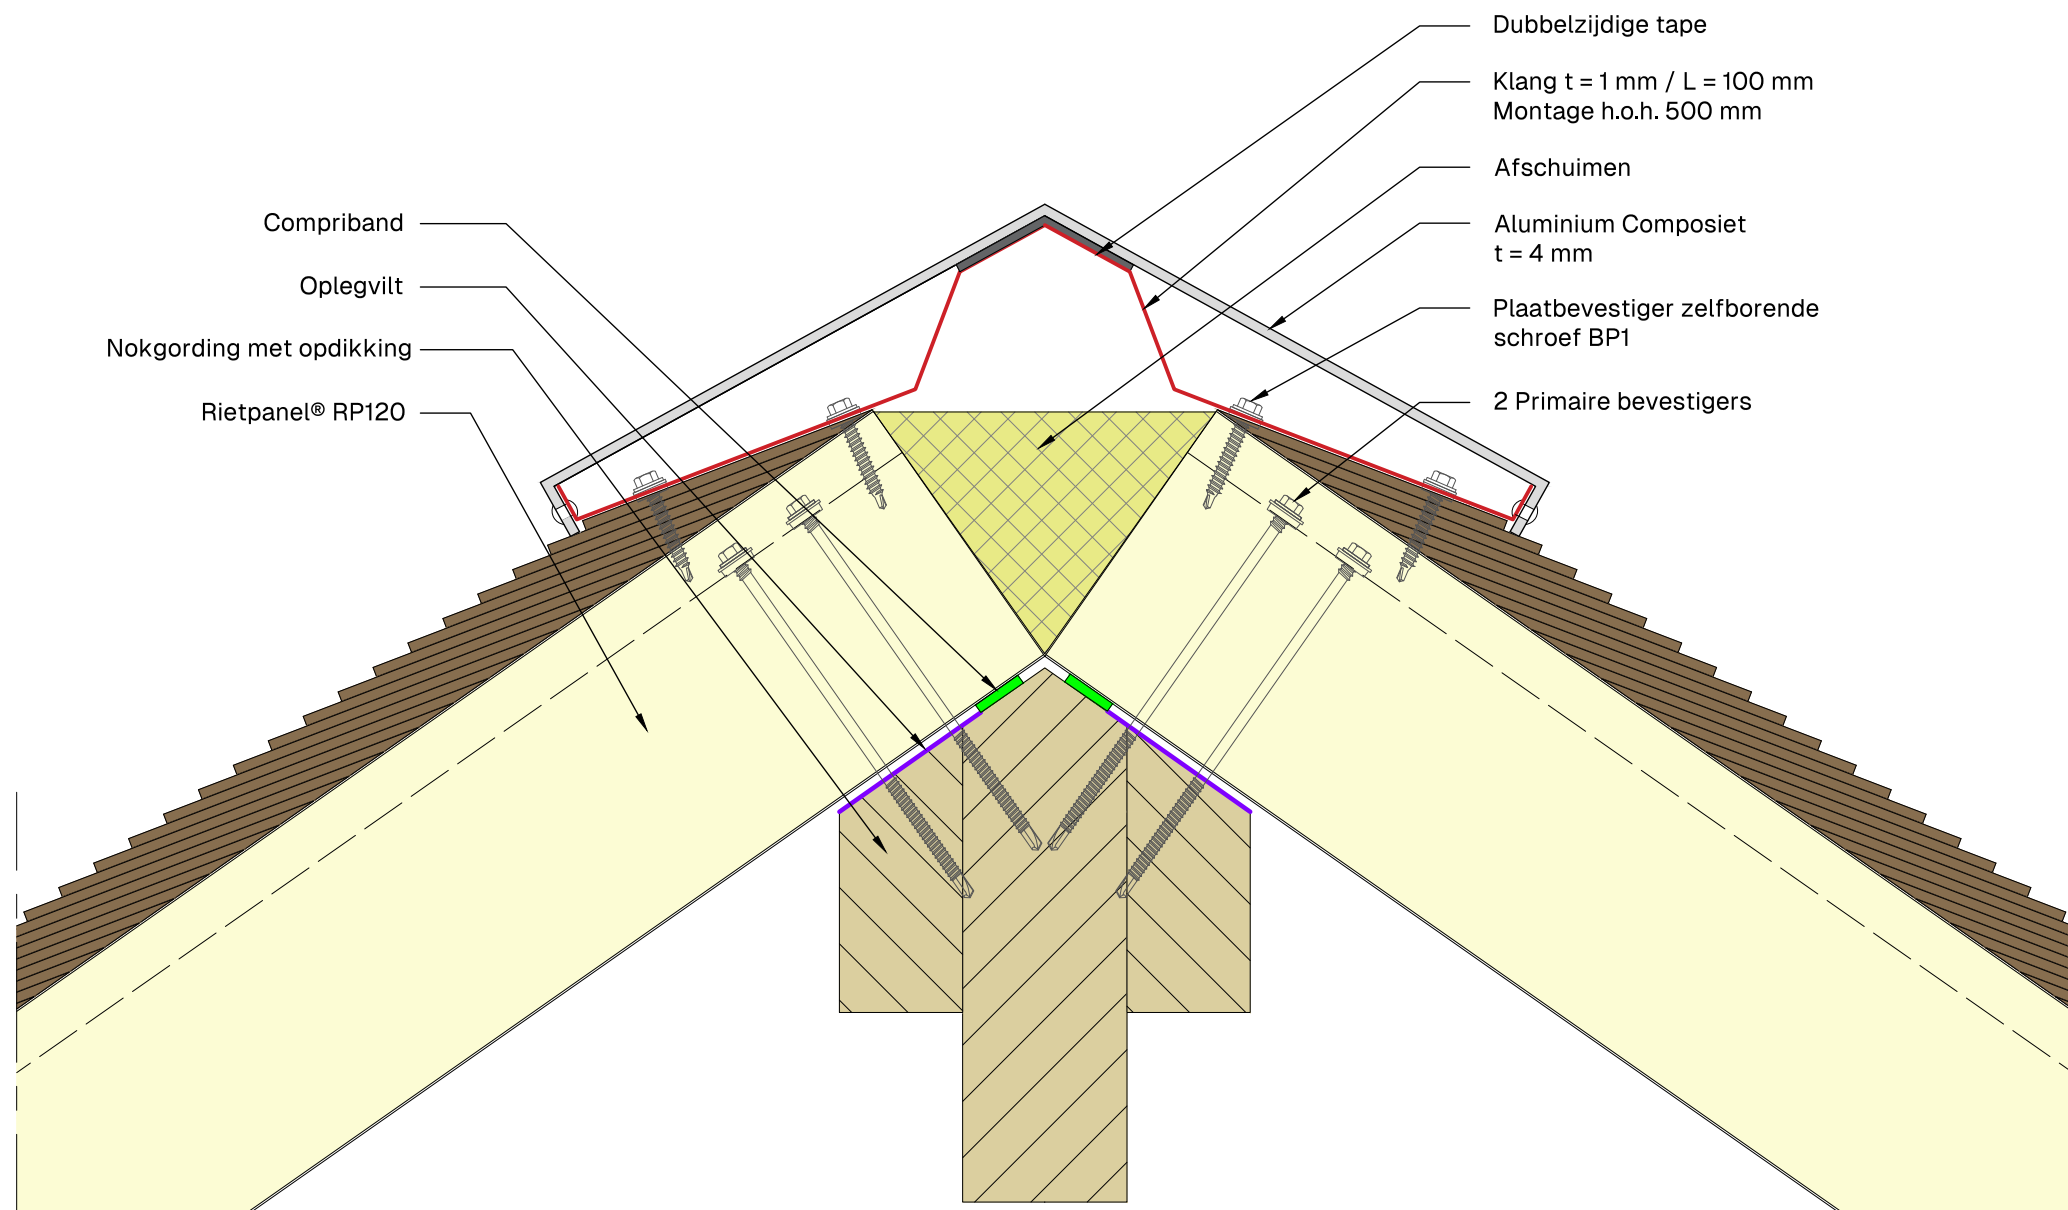

Product: RP60 - RP90 - RP120 - RP150

Get.: DV

Schaal: 1:10


Datum: 18/06/2026

Toepassing:

Dak



Tek.: 1-1-1

A3

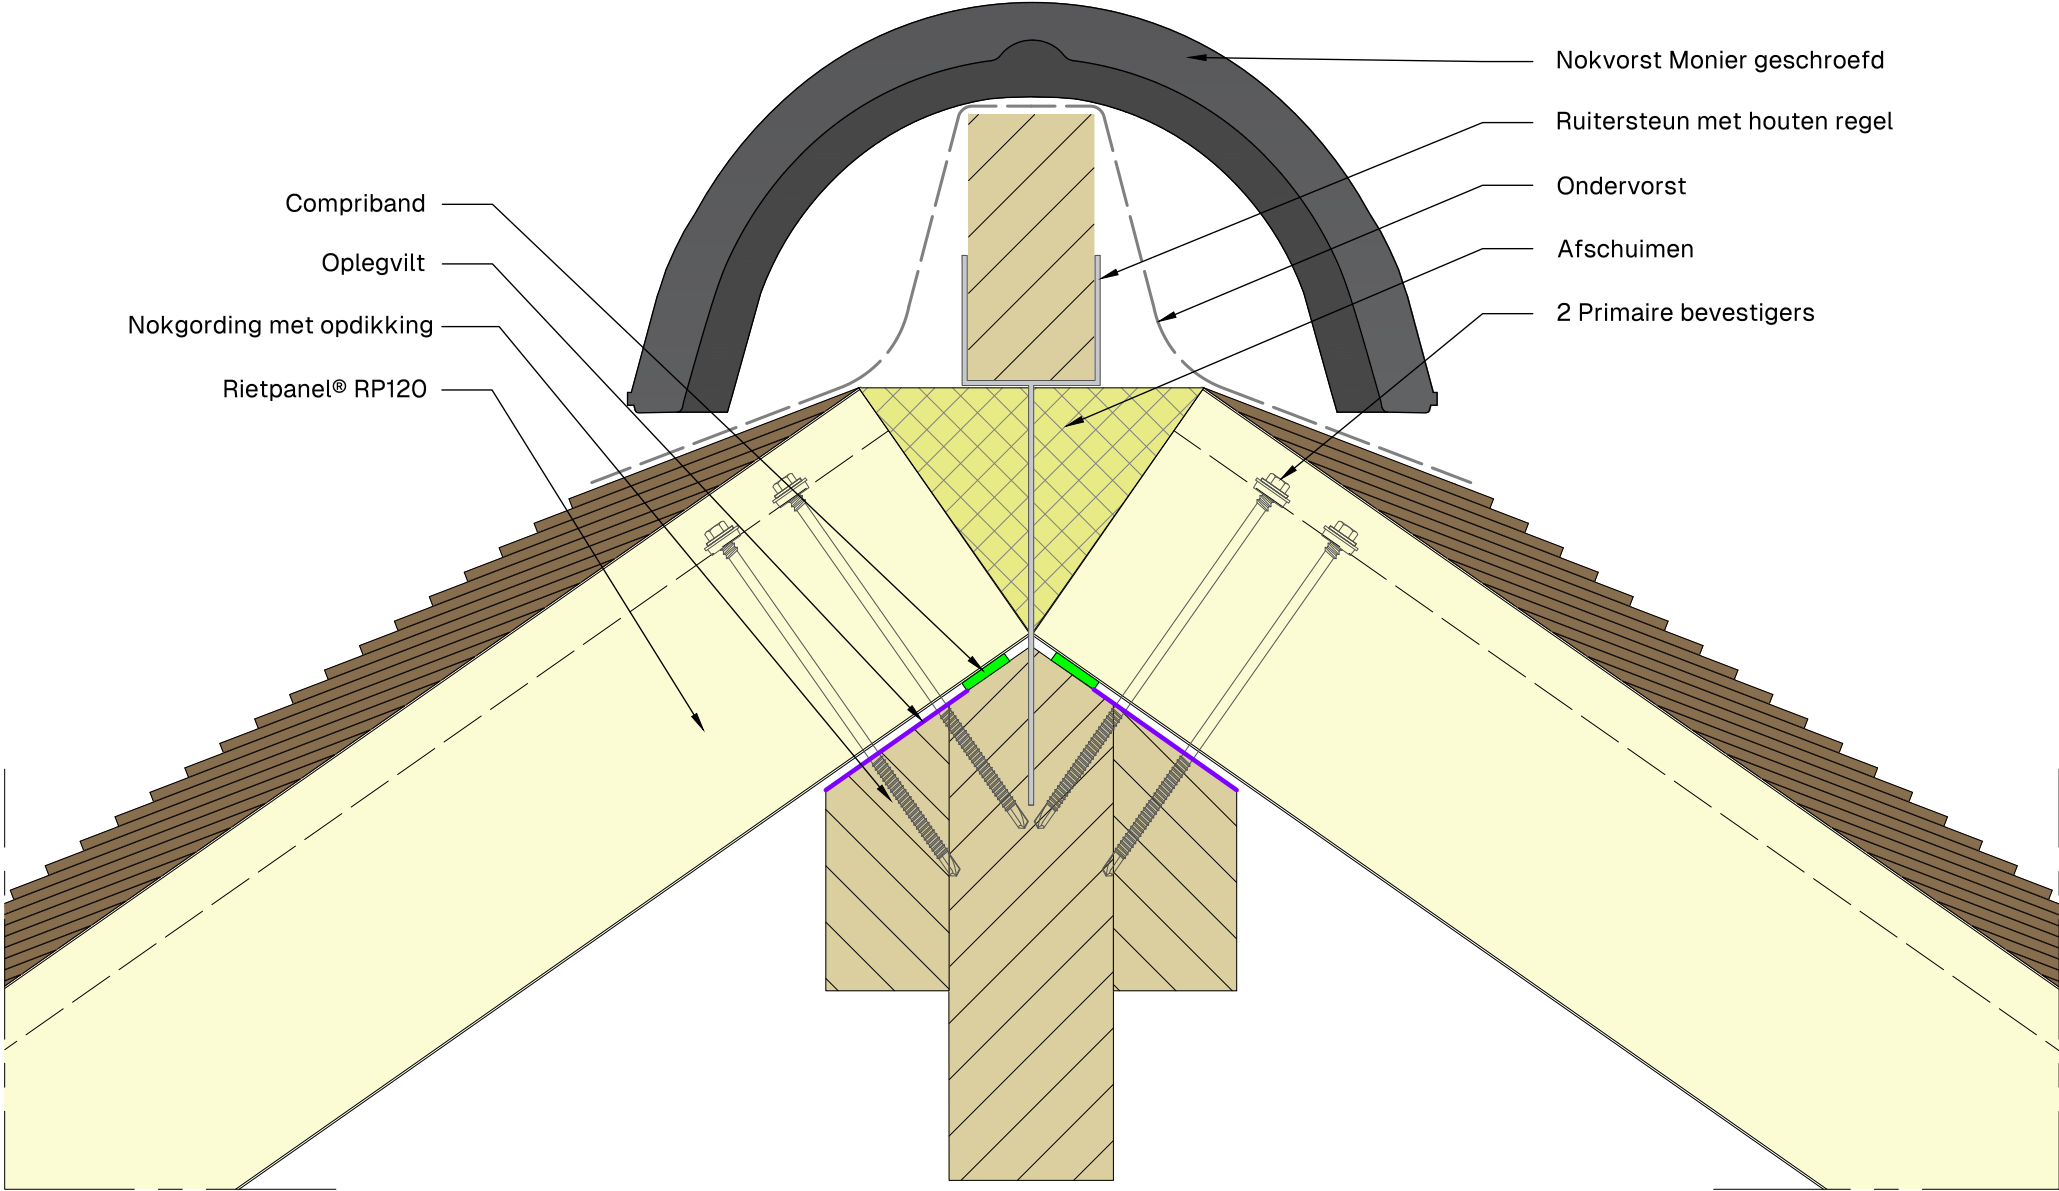

Nokvorst geschroefd met ruitersleutel en ondervorst

	Product: RP60 - RP90 - RP120 - RP150			Toepassing:	A3
	Get.: DV Schaal: 1:10 Datum: 18/06/2026			Dak	
				Tek.: 1-1-2	

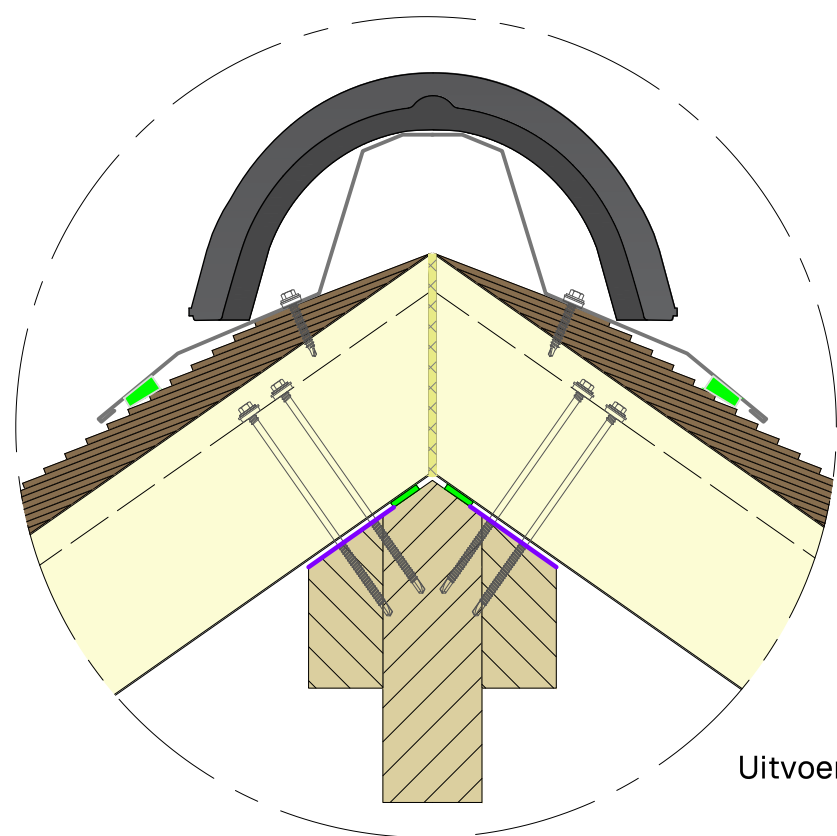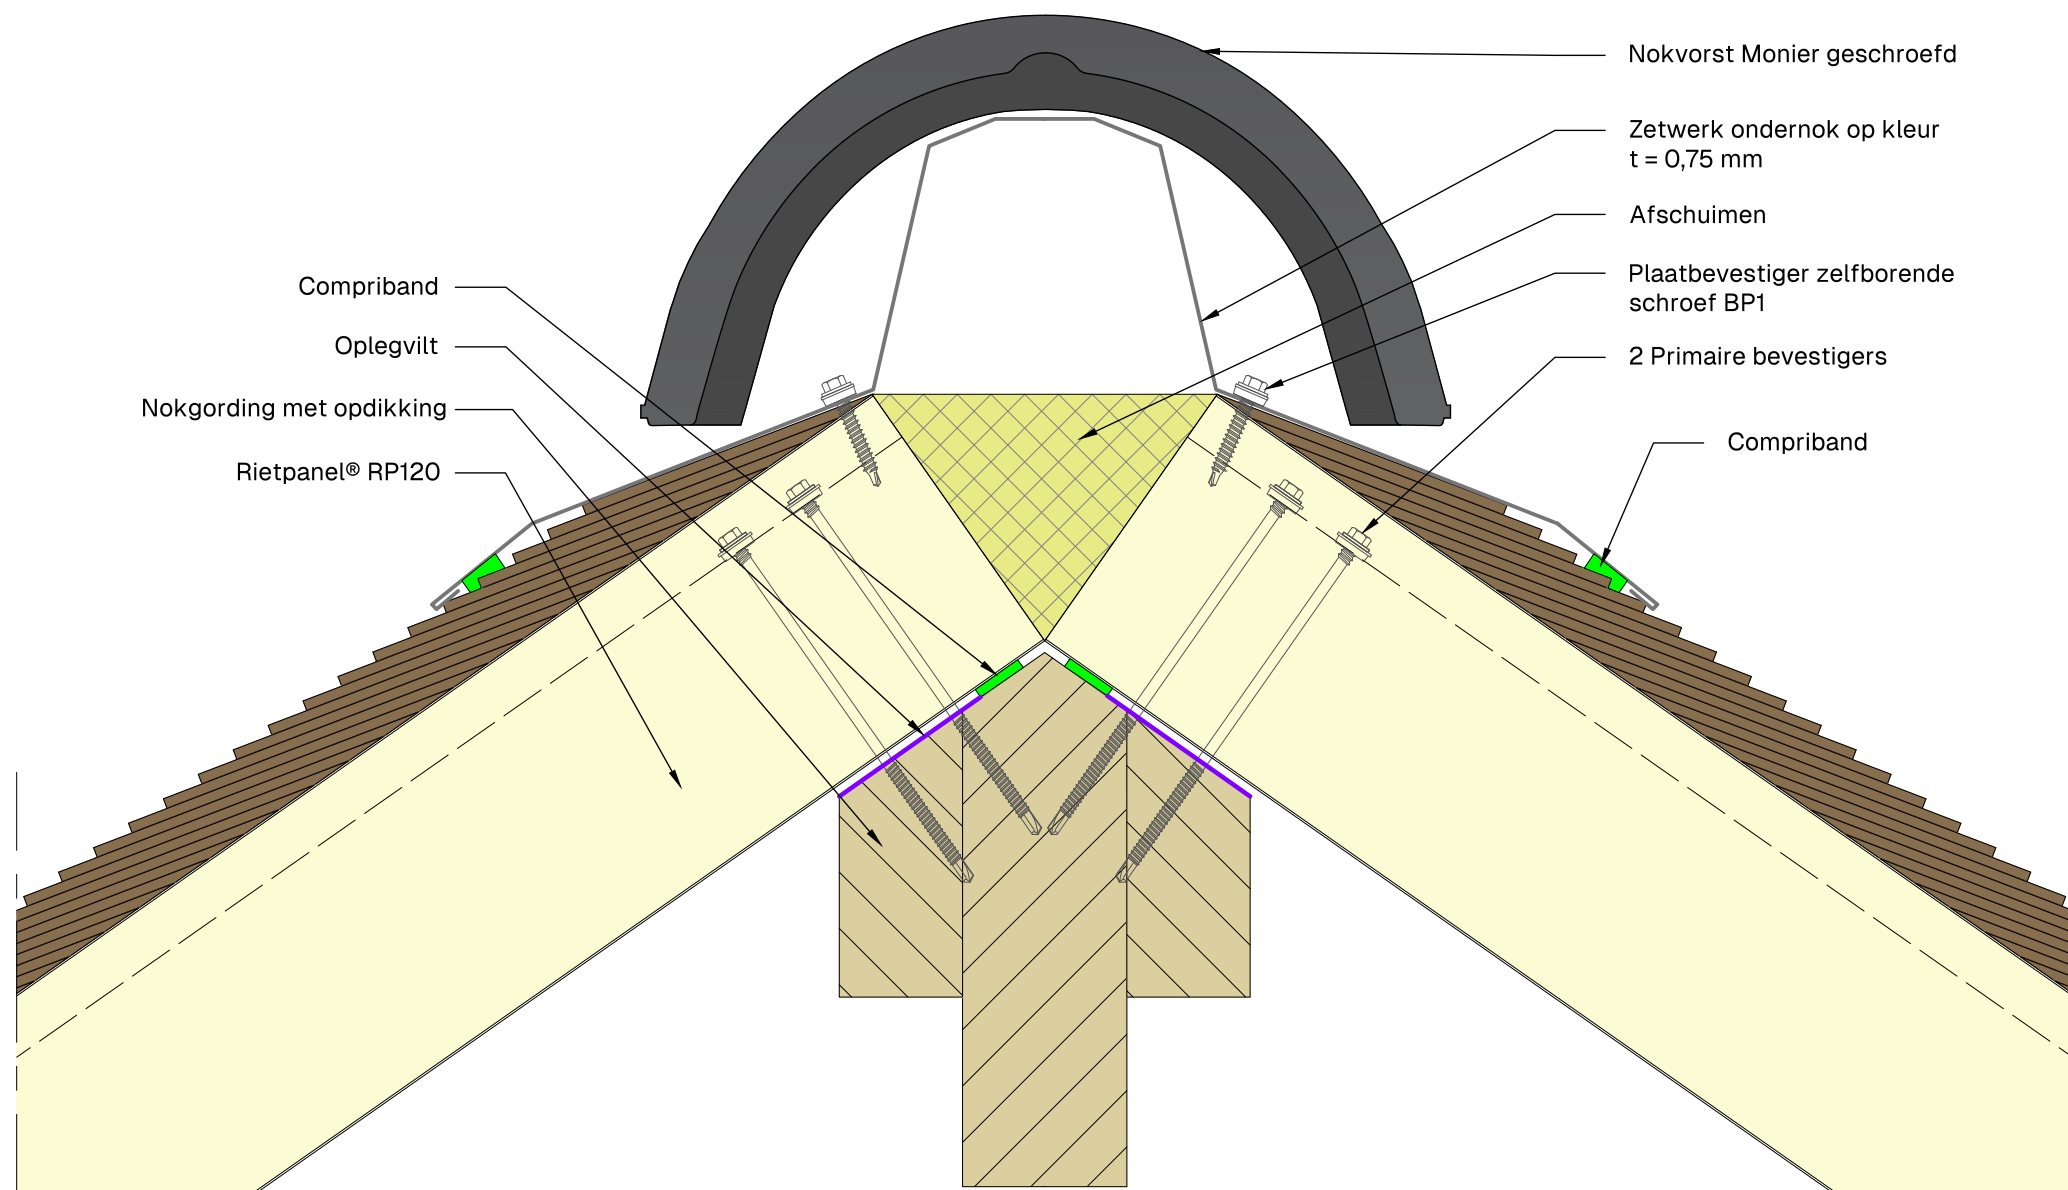

Uitvoering met nokafschuining

Nokvorst geschroefd met ondernok



Product: RP60 - RP90 - RP120 - RP150

Get.: DV

Schaal: 1:10


Datum: 18/06/2026

Toepassing:

Dak

Tek.: 1-1-3

A3

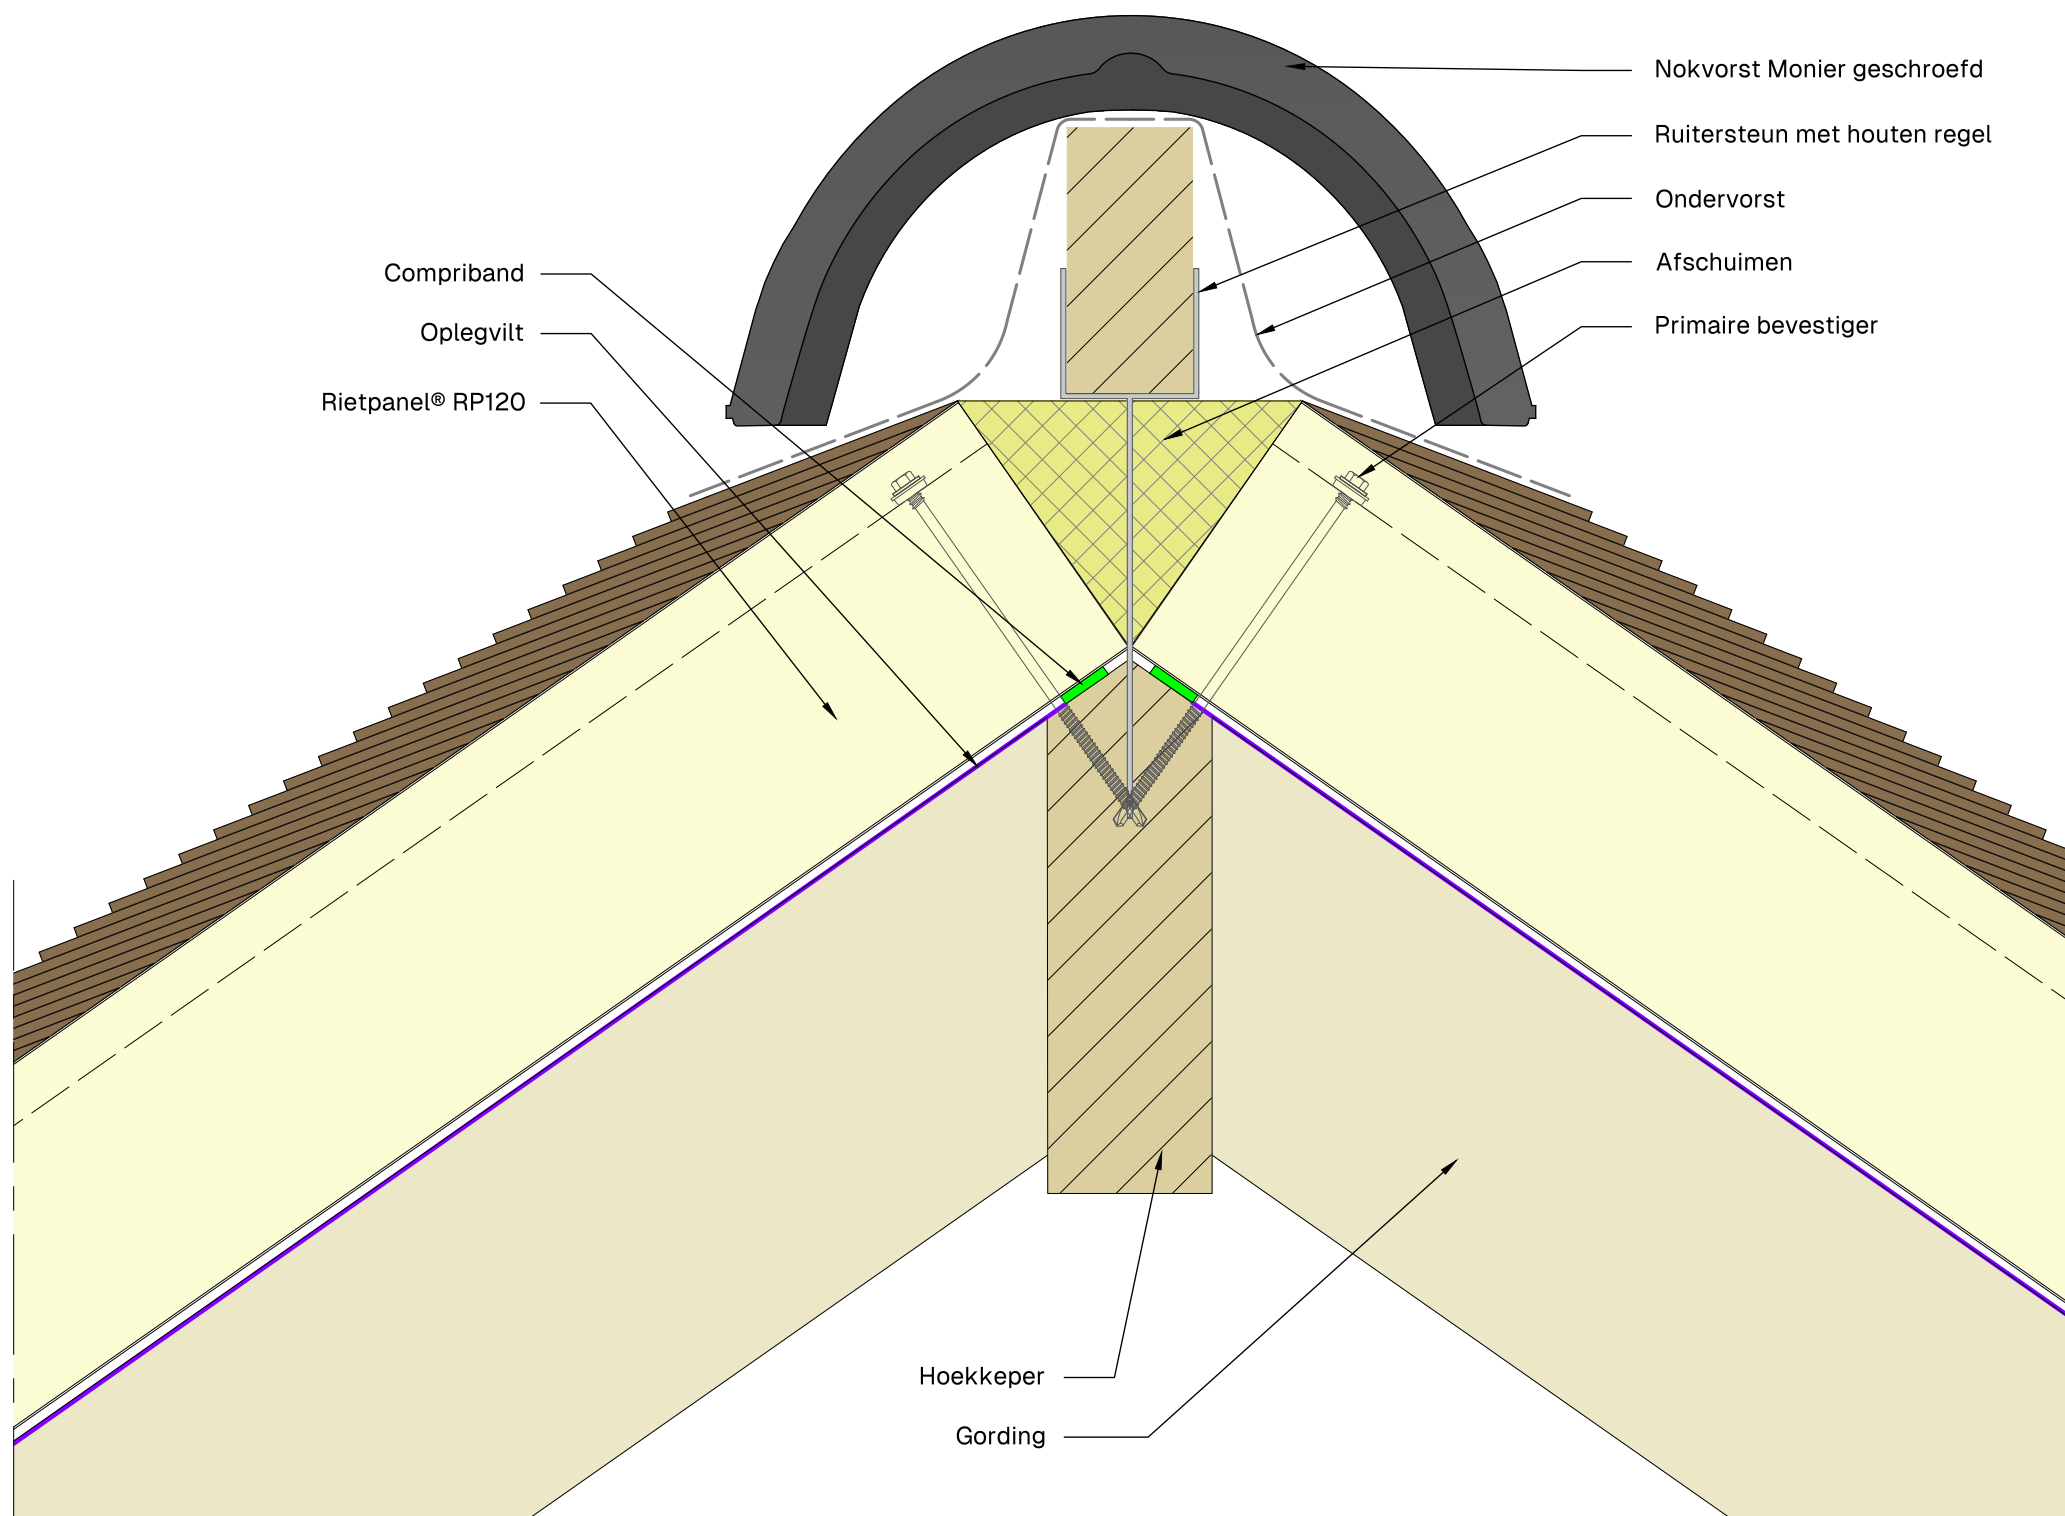

Nokvorst geschroefd met hoekkeper



Product: RP60 - RP90 - RP120 - RP150

Get.: DV

Schaal: 1:10


Datum: 18/06/2026

Toepassing:

Dak

Tek.: 1-1-4

A3

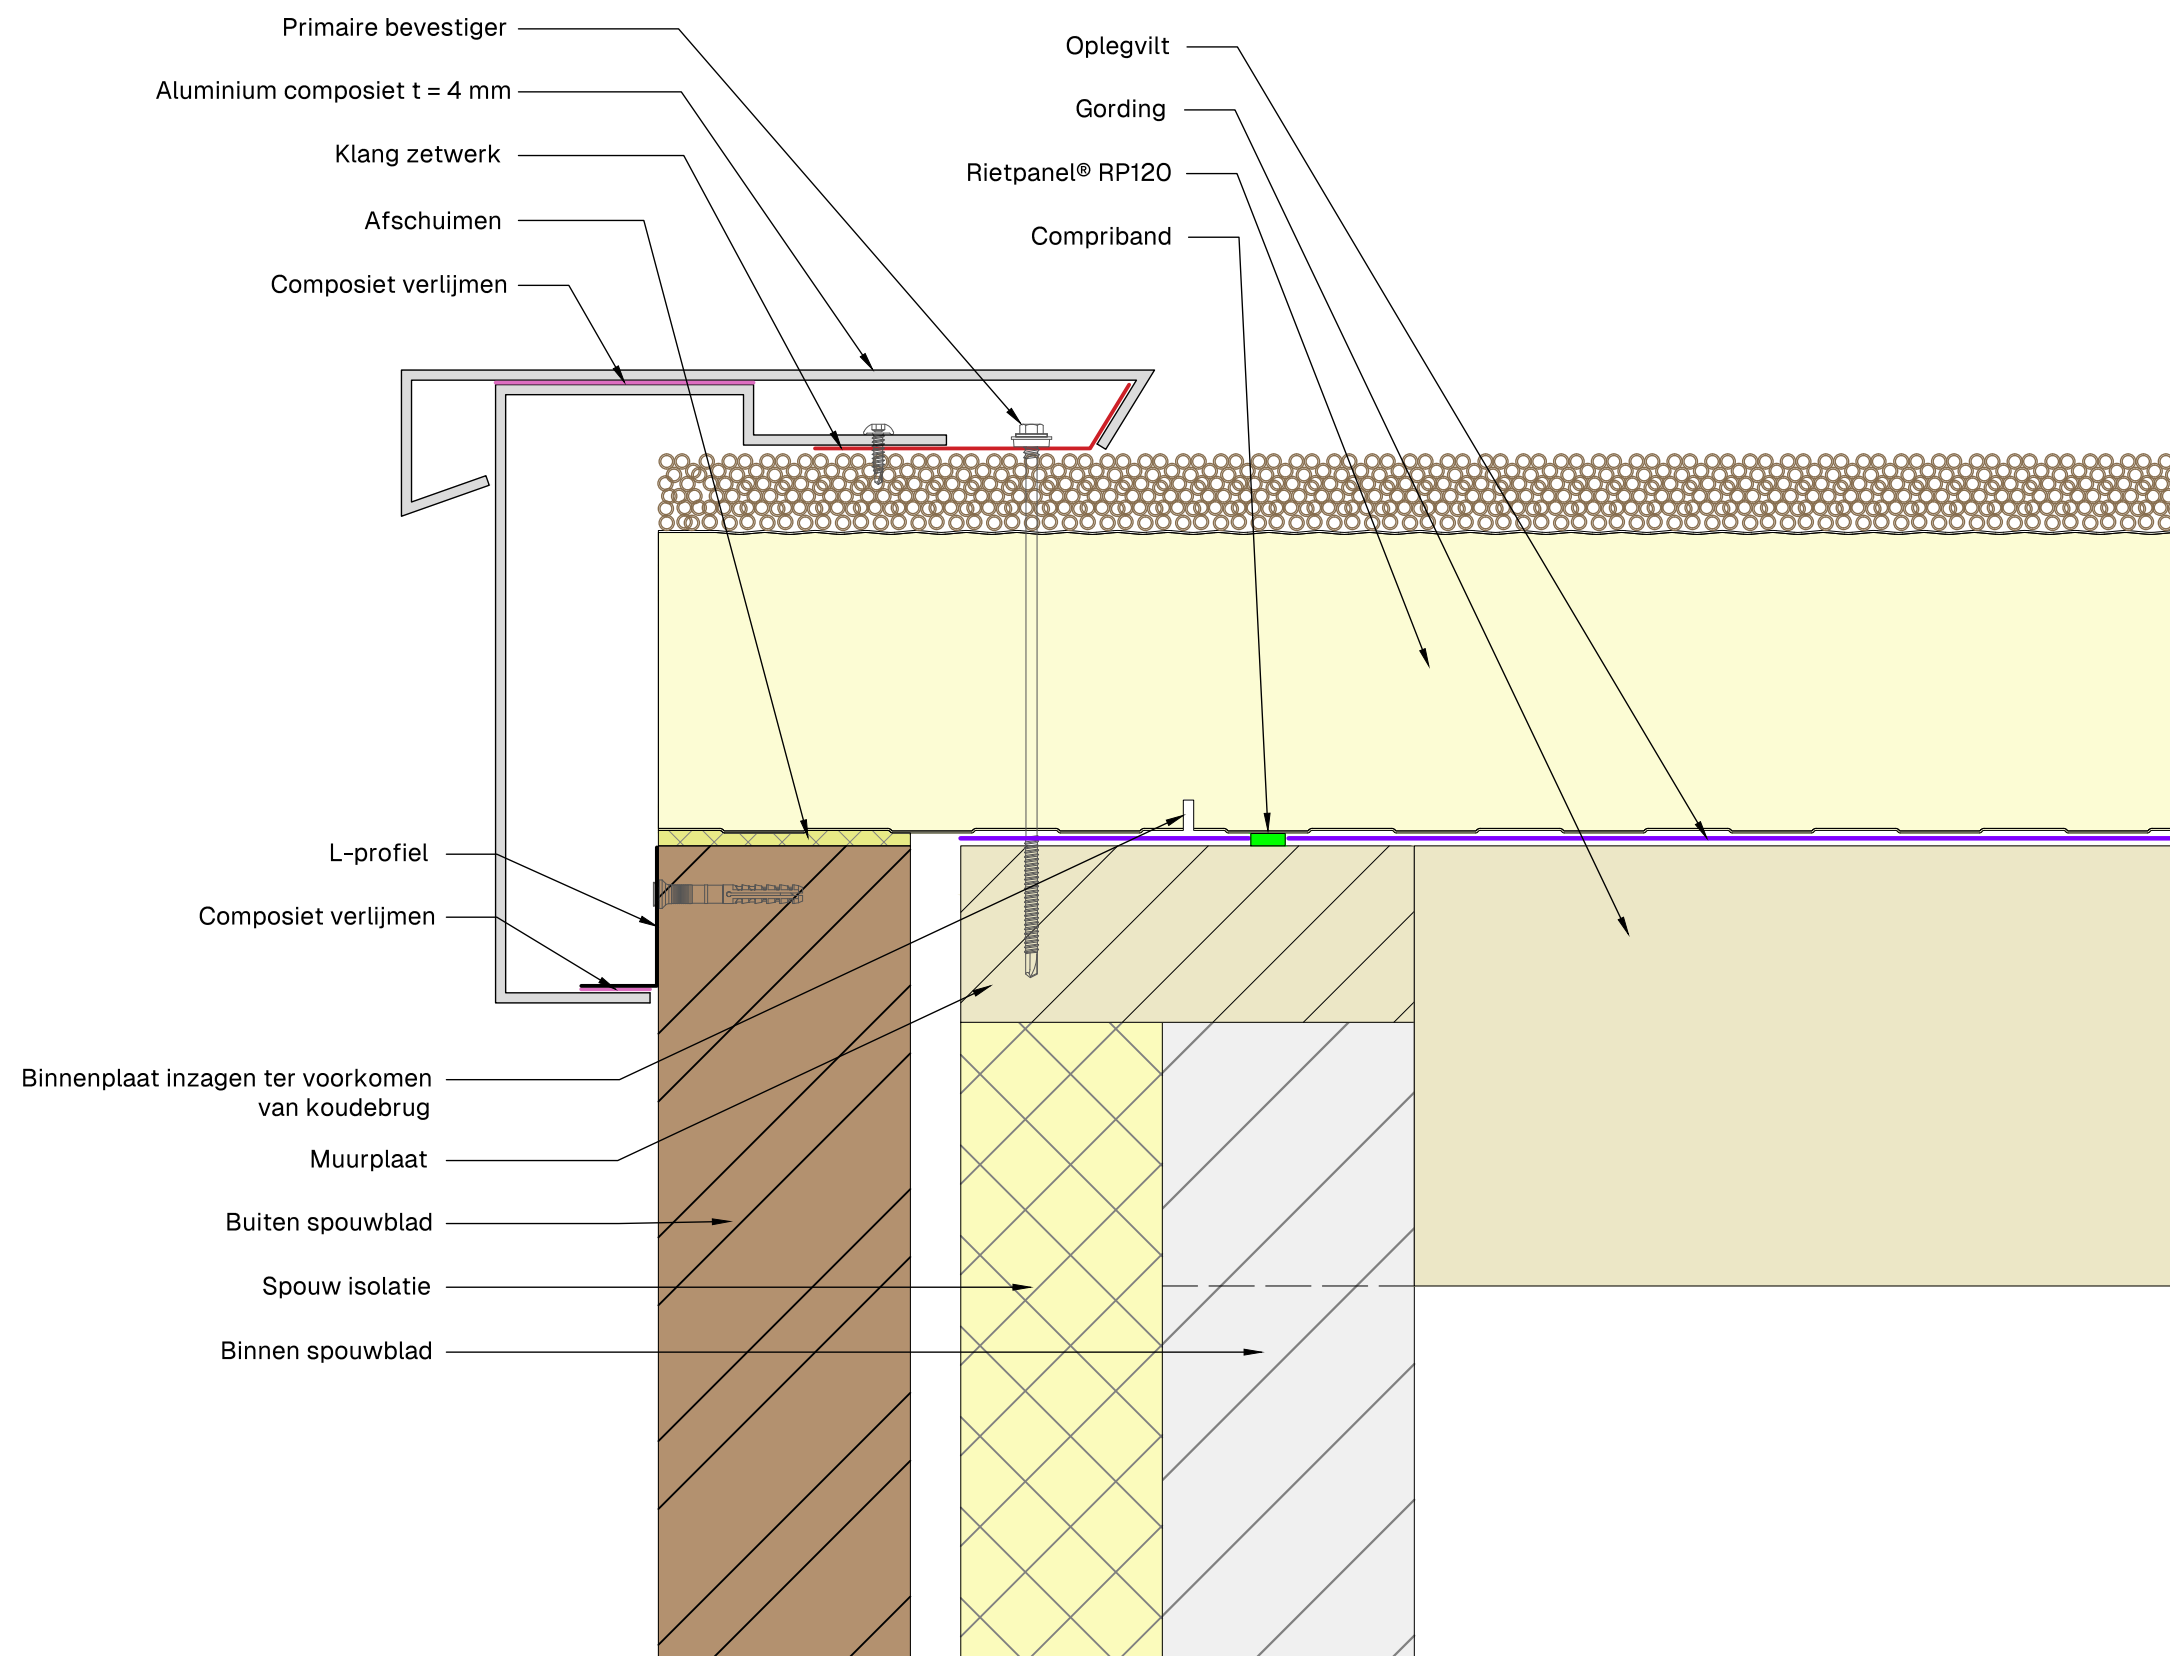

Windveer zonder overstek



Product: RP60 - RP90 - RP120 - RP150

Get.: DV

Schaal: 1:10


Datum: 18/06/2026

Toepassing:

Dak


Tek.: 1-2-1

A3

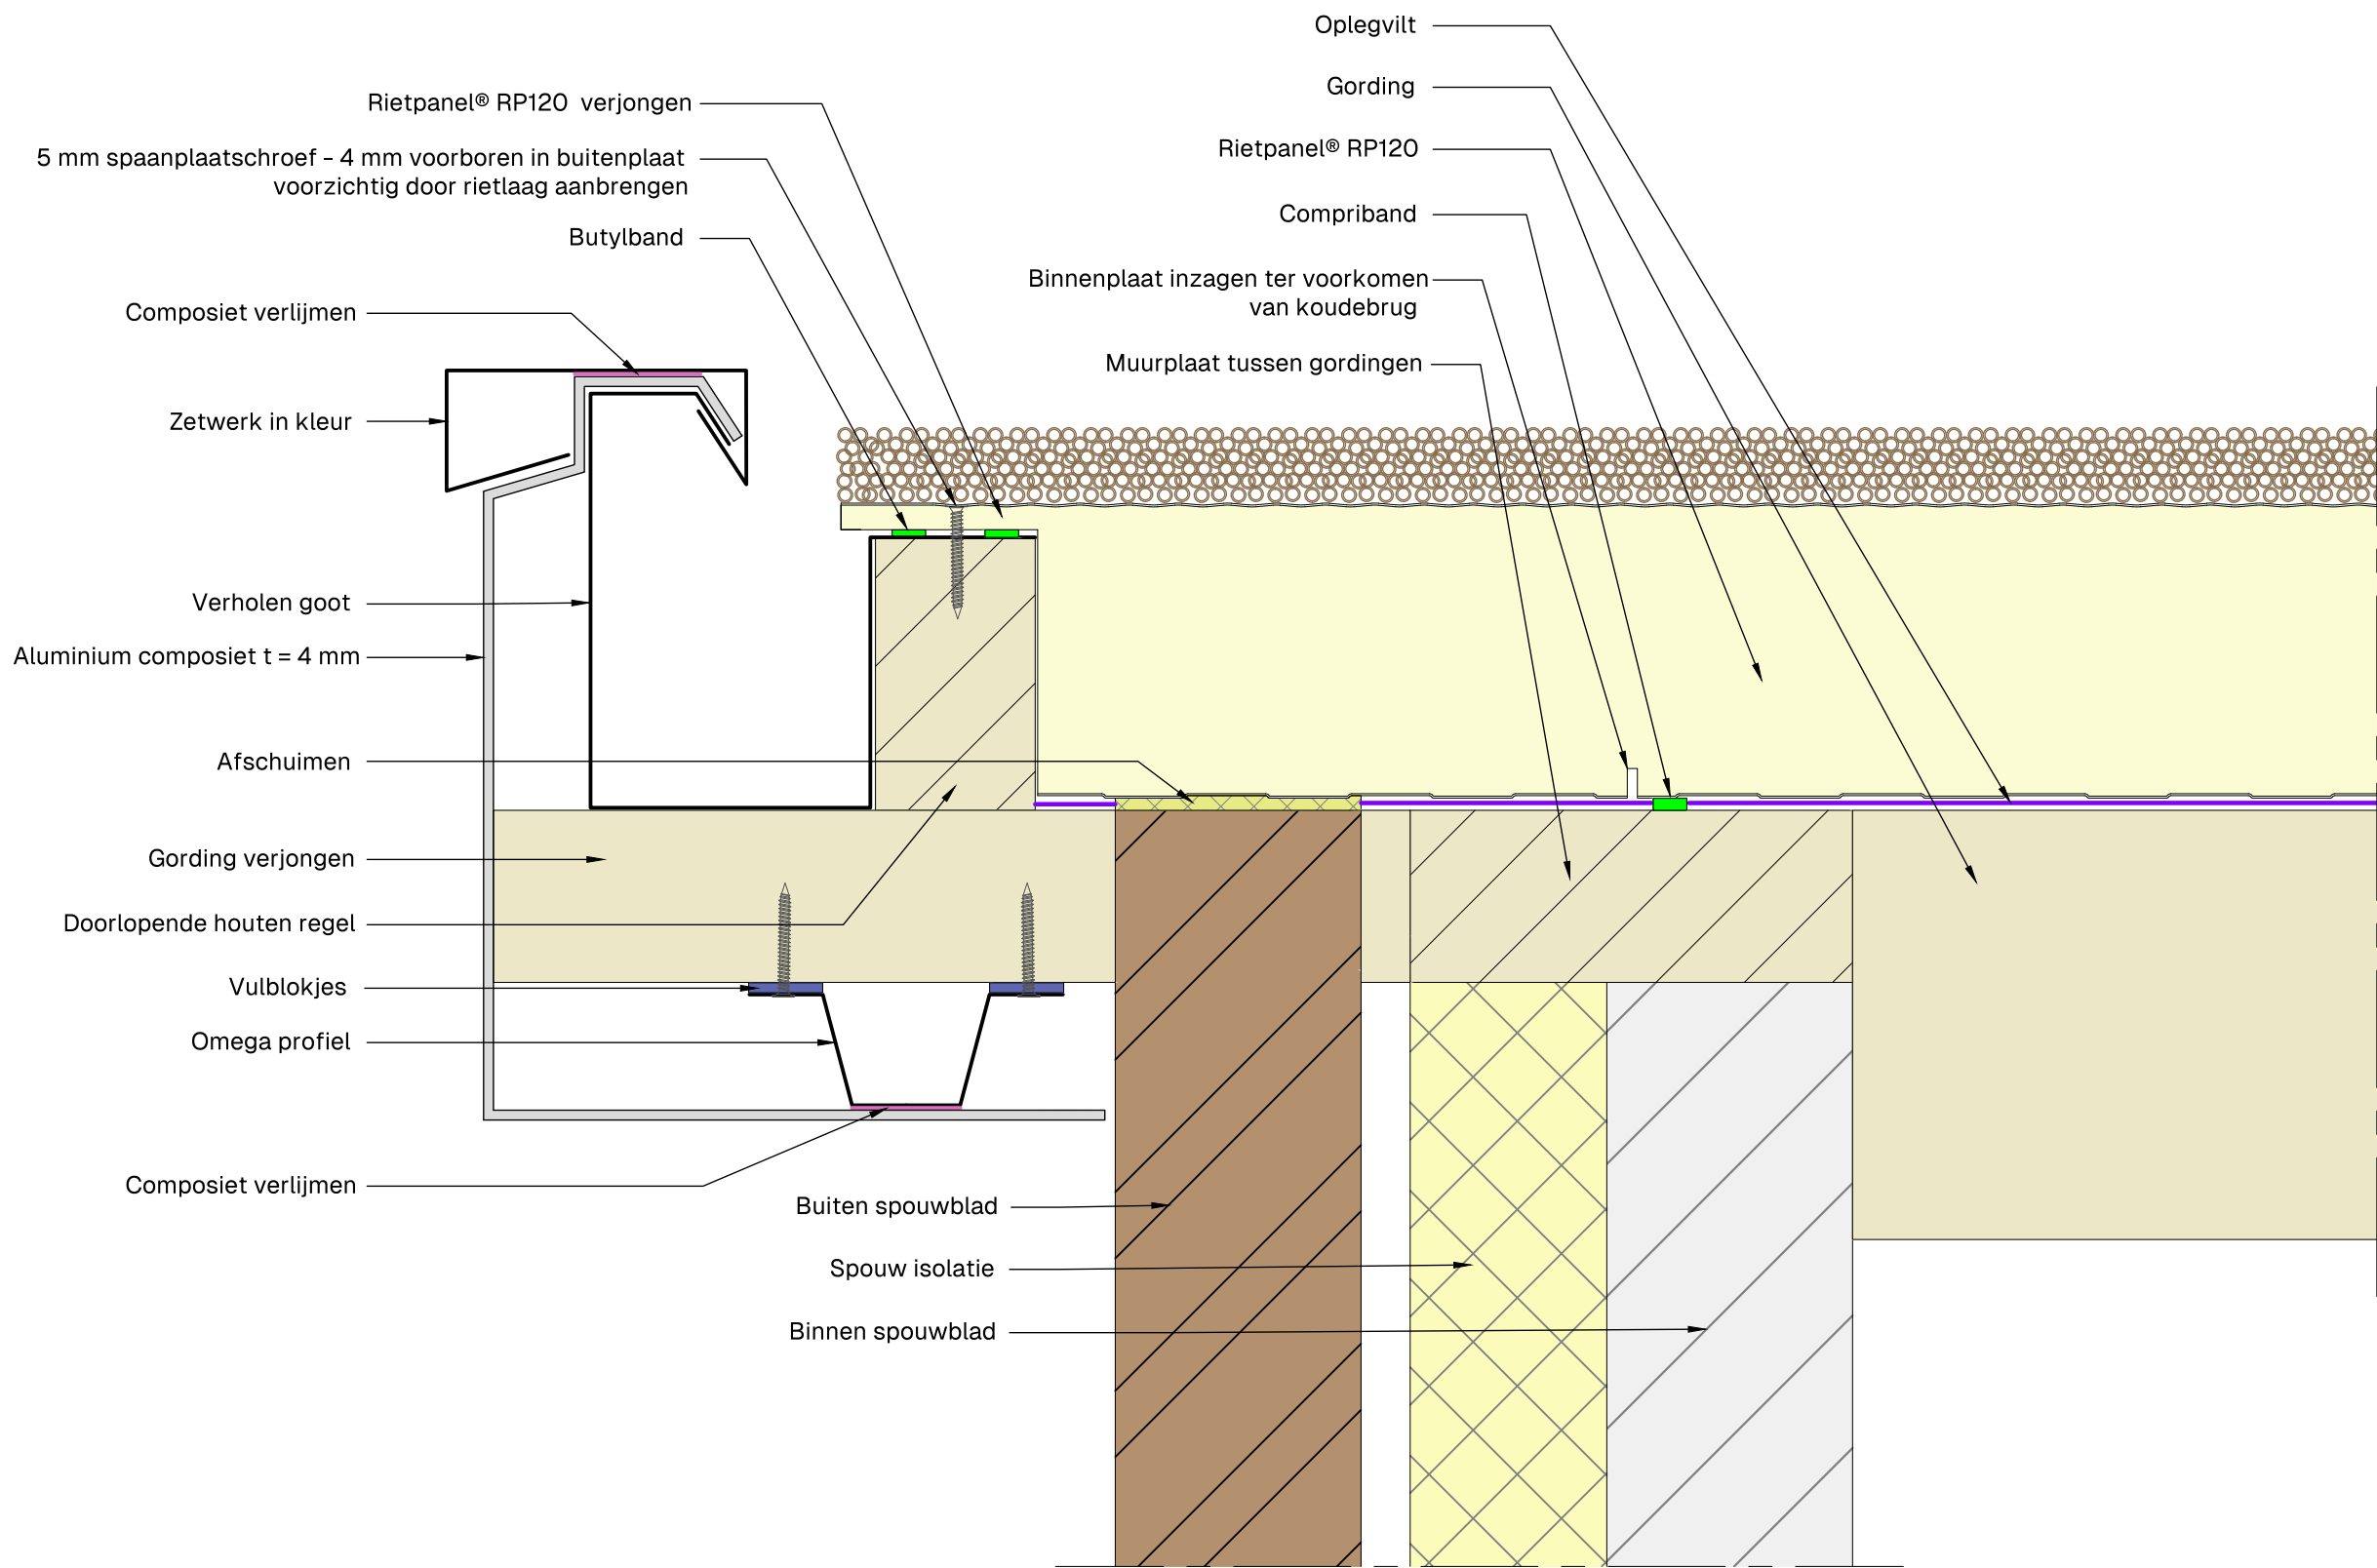


Overstek met verholen goot

	Product: RP60 - RP90 - RP120 - RP150			Toepassing:	A3
				Dak	
	Get.: DV	Schaal: 1:10	Datum: 18/06/2026	Tek.: 1-2-2	

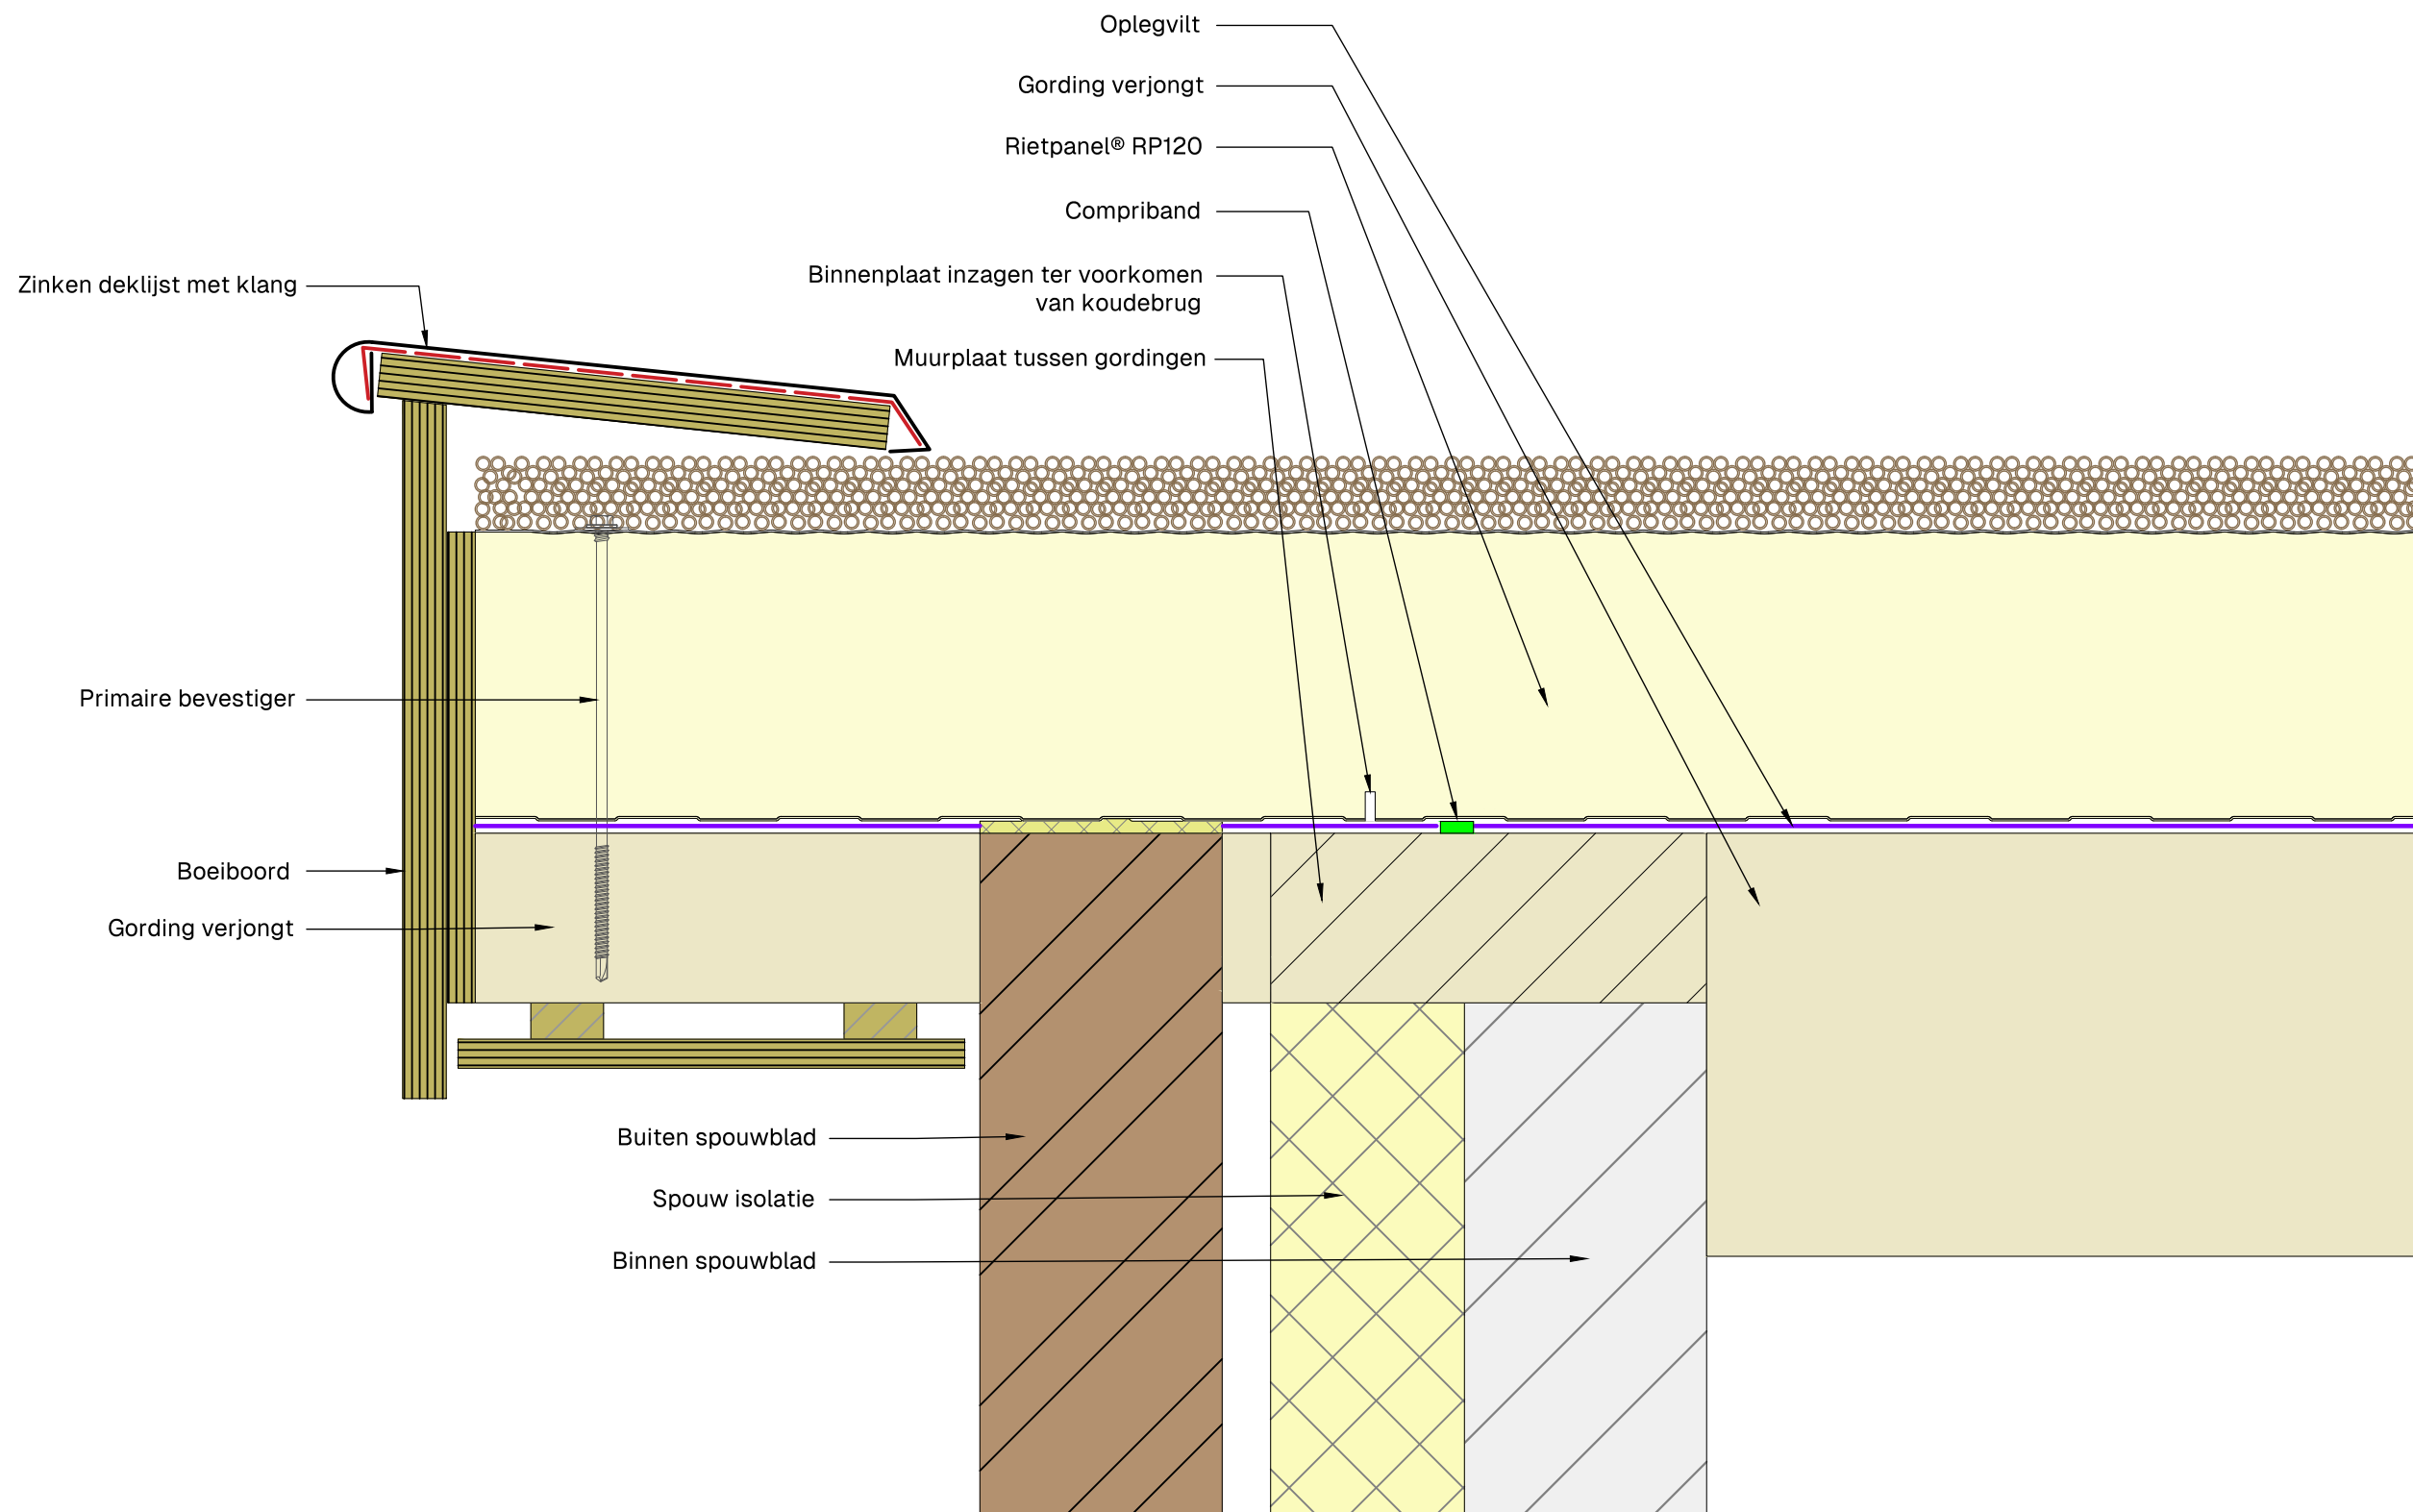


Overstek met boeideel en dekljst

	Product: RP60 - RP90 - RP120 - RP150			Toepassing:	A3
	Get.: DV Schaal: 1:10 Datum: 18/06/2026			Dak	
				Tek.: 1-2-3	

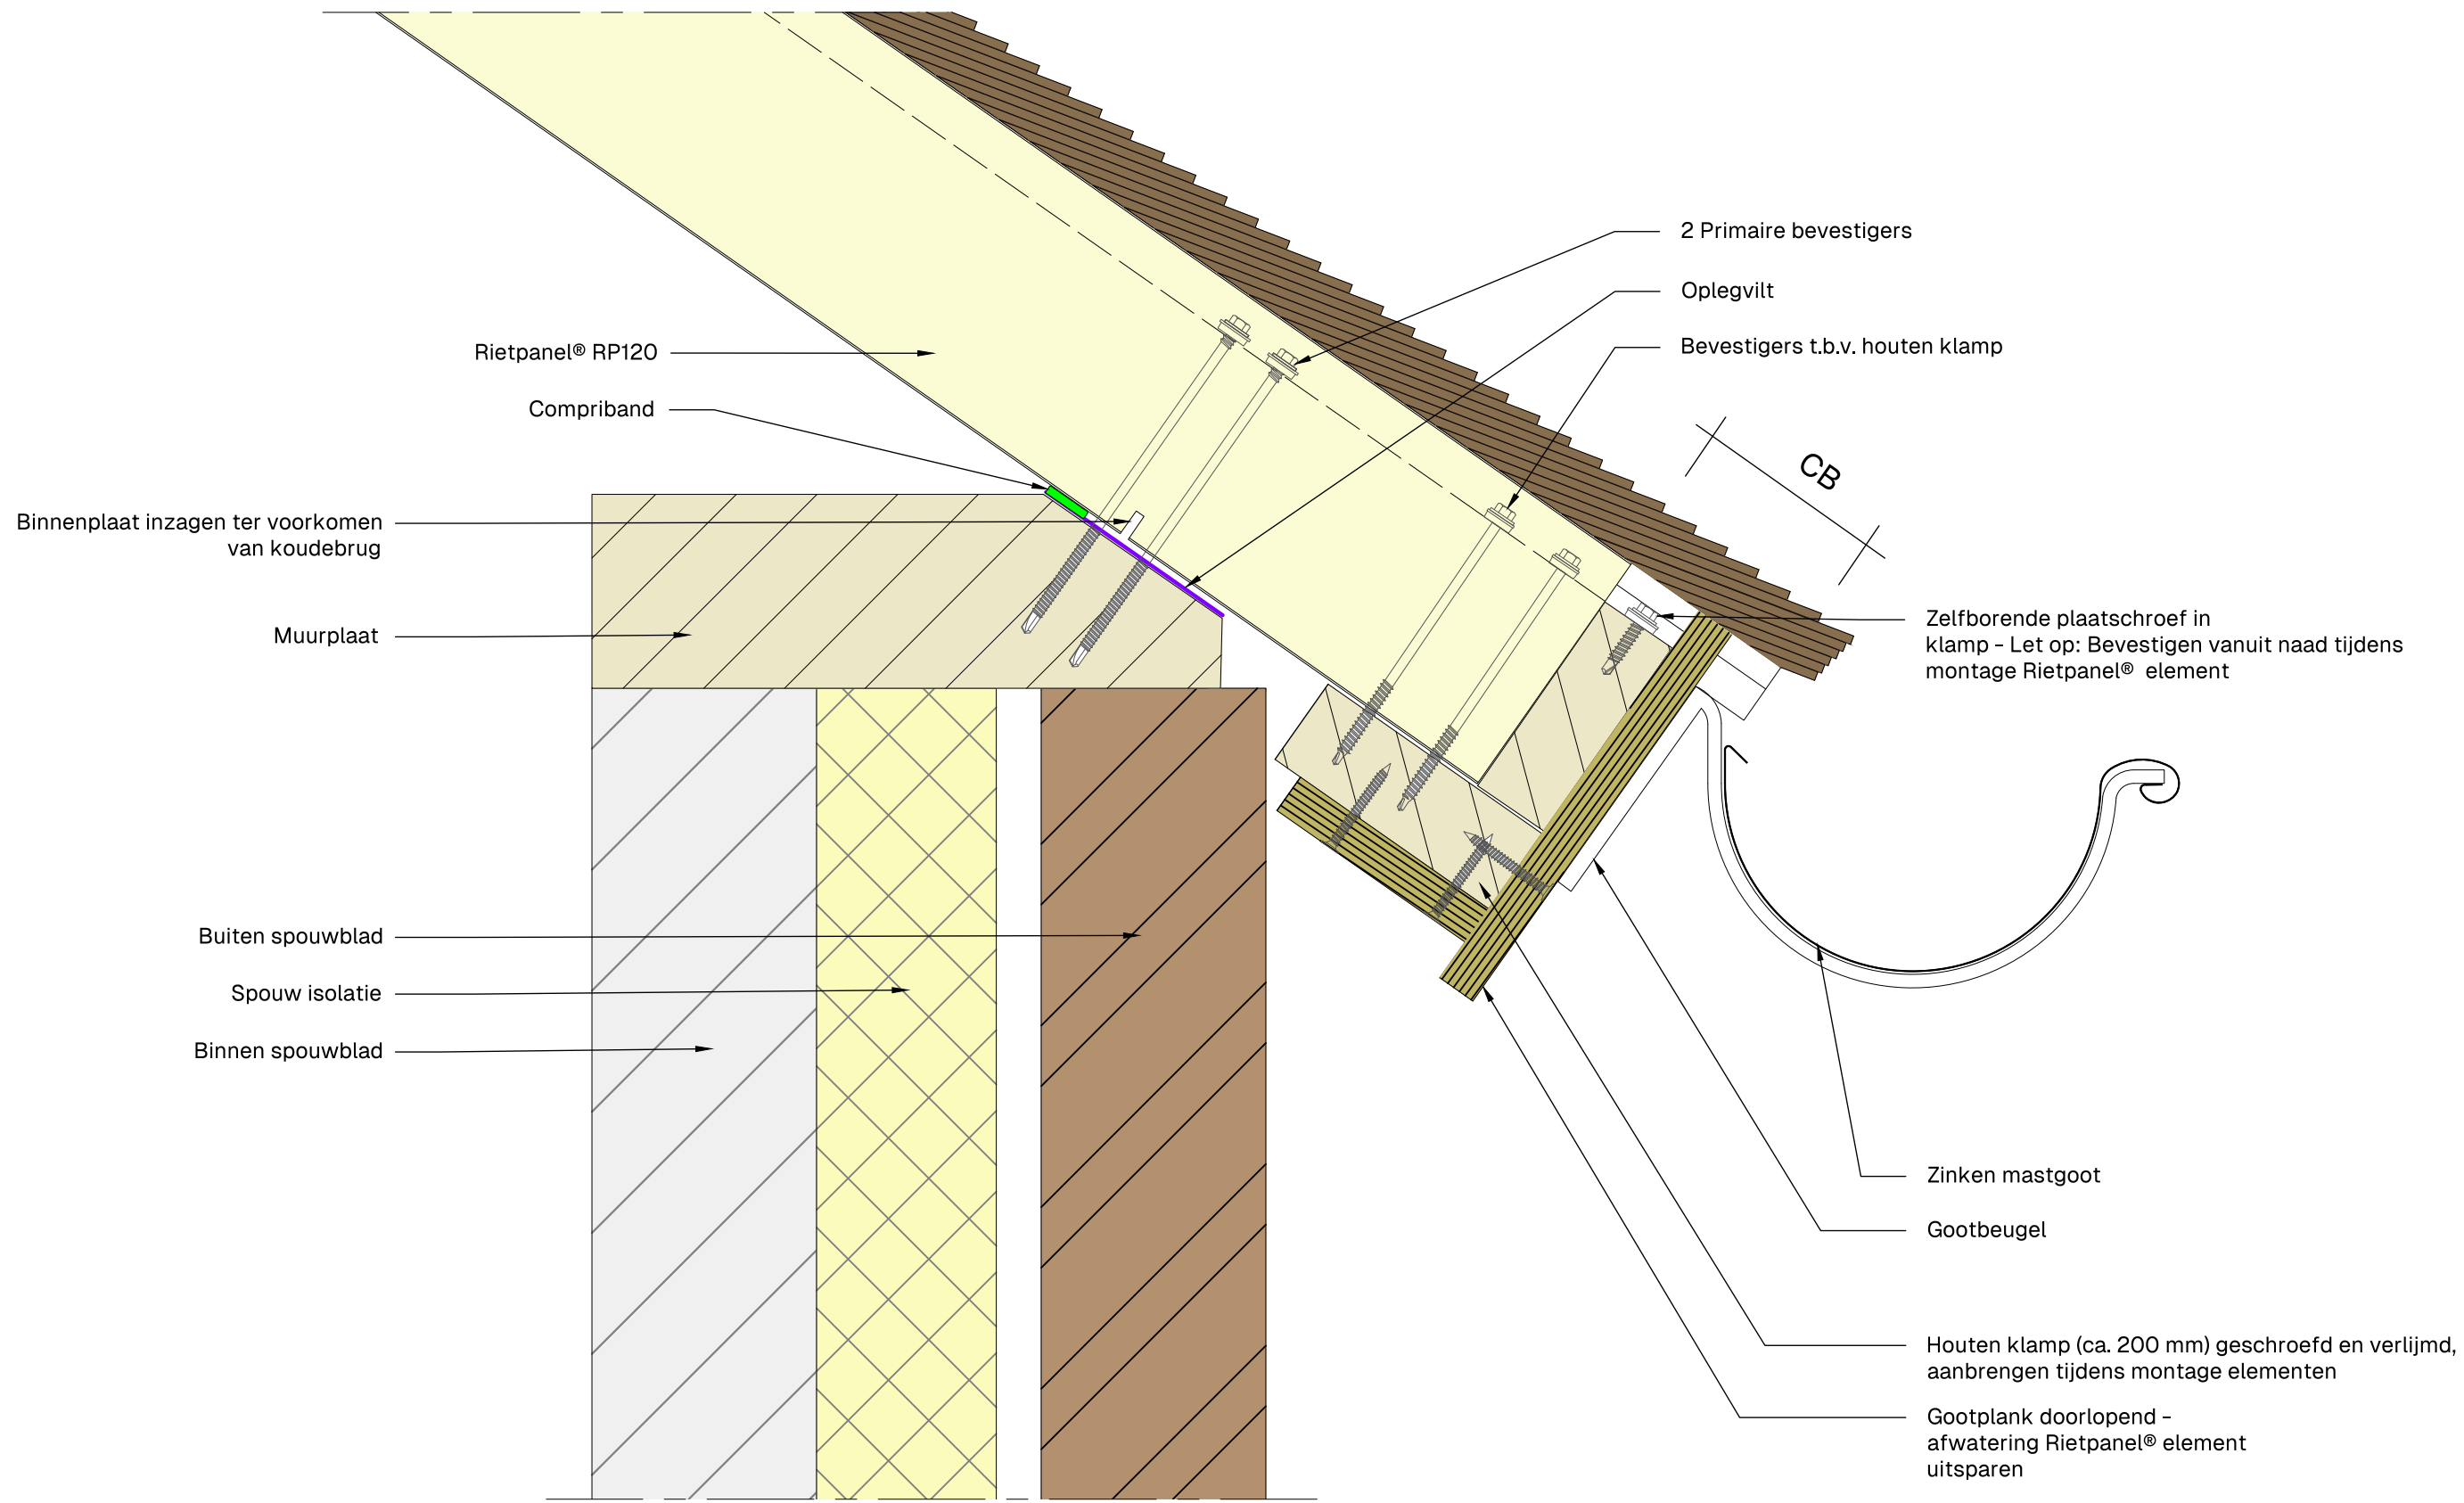


Mastgoot

	Product: RP60 - RP90 - RP120 - RP150			Toepassing:	A3
	Get.: DV Schaal: 1:10 Datum: 18/06/2026			Dak	
				Tek.: 1-3-1	

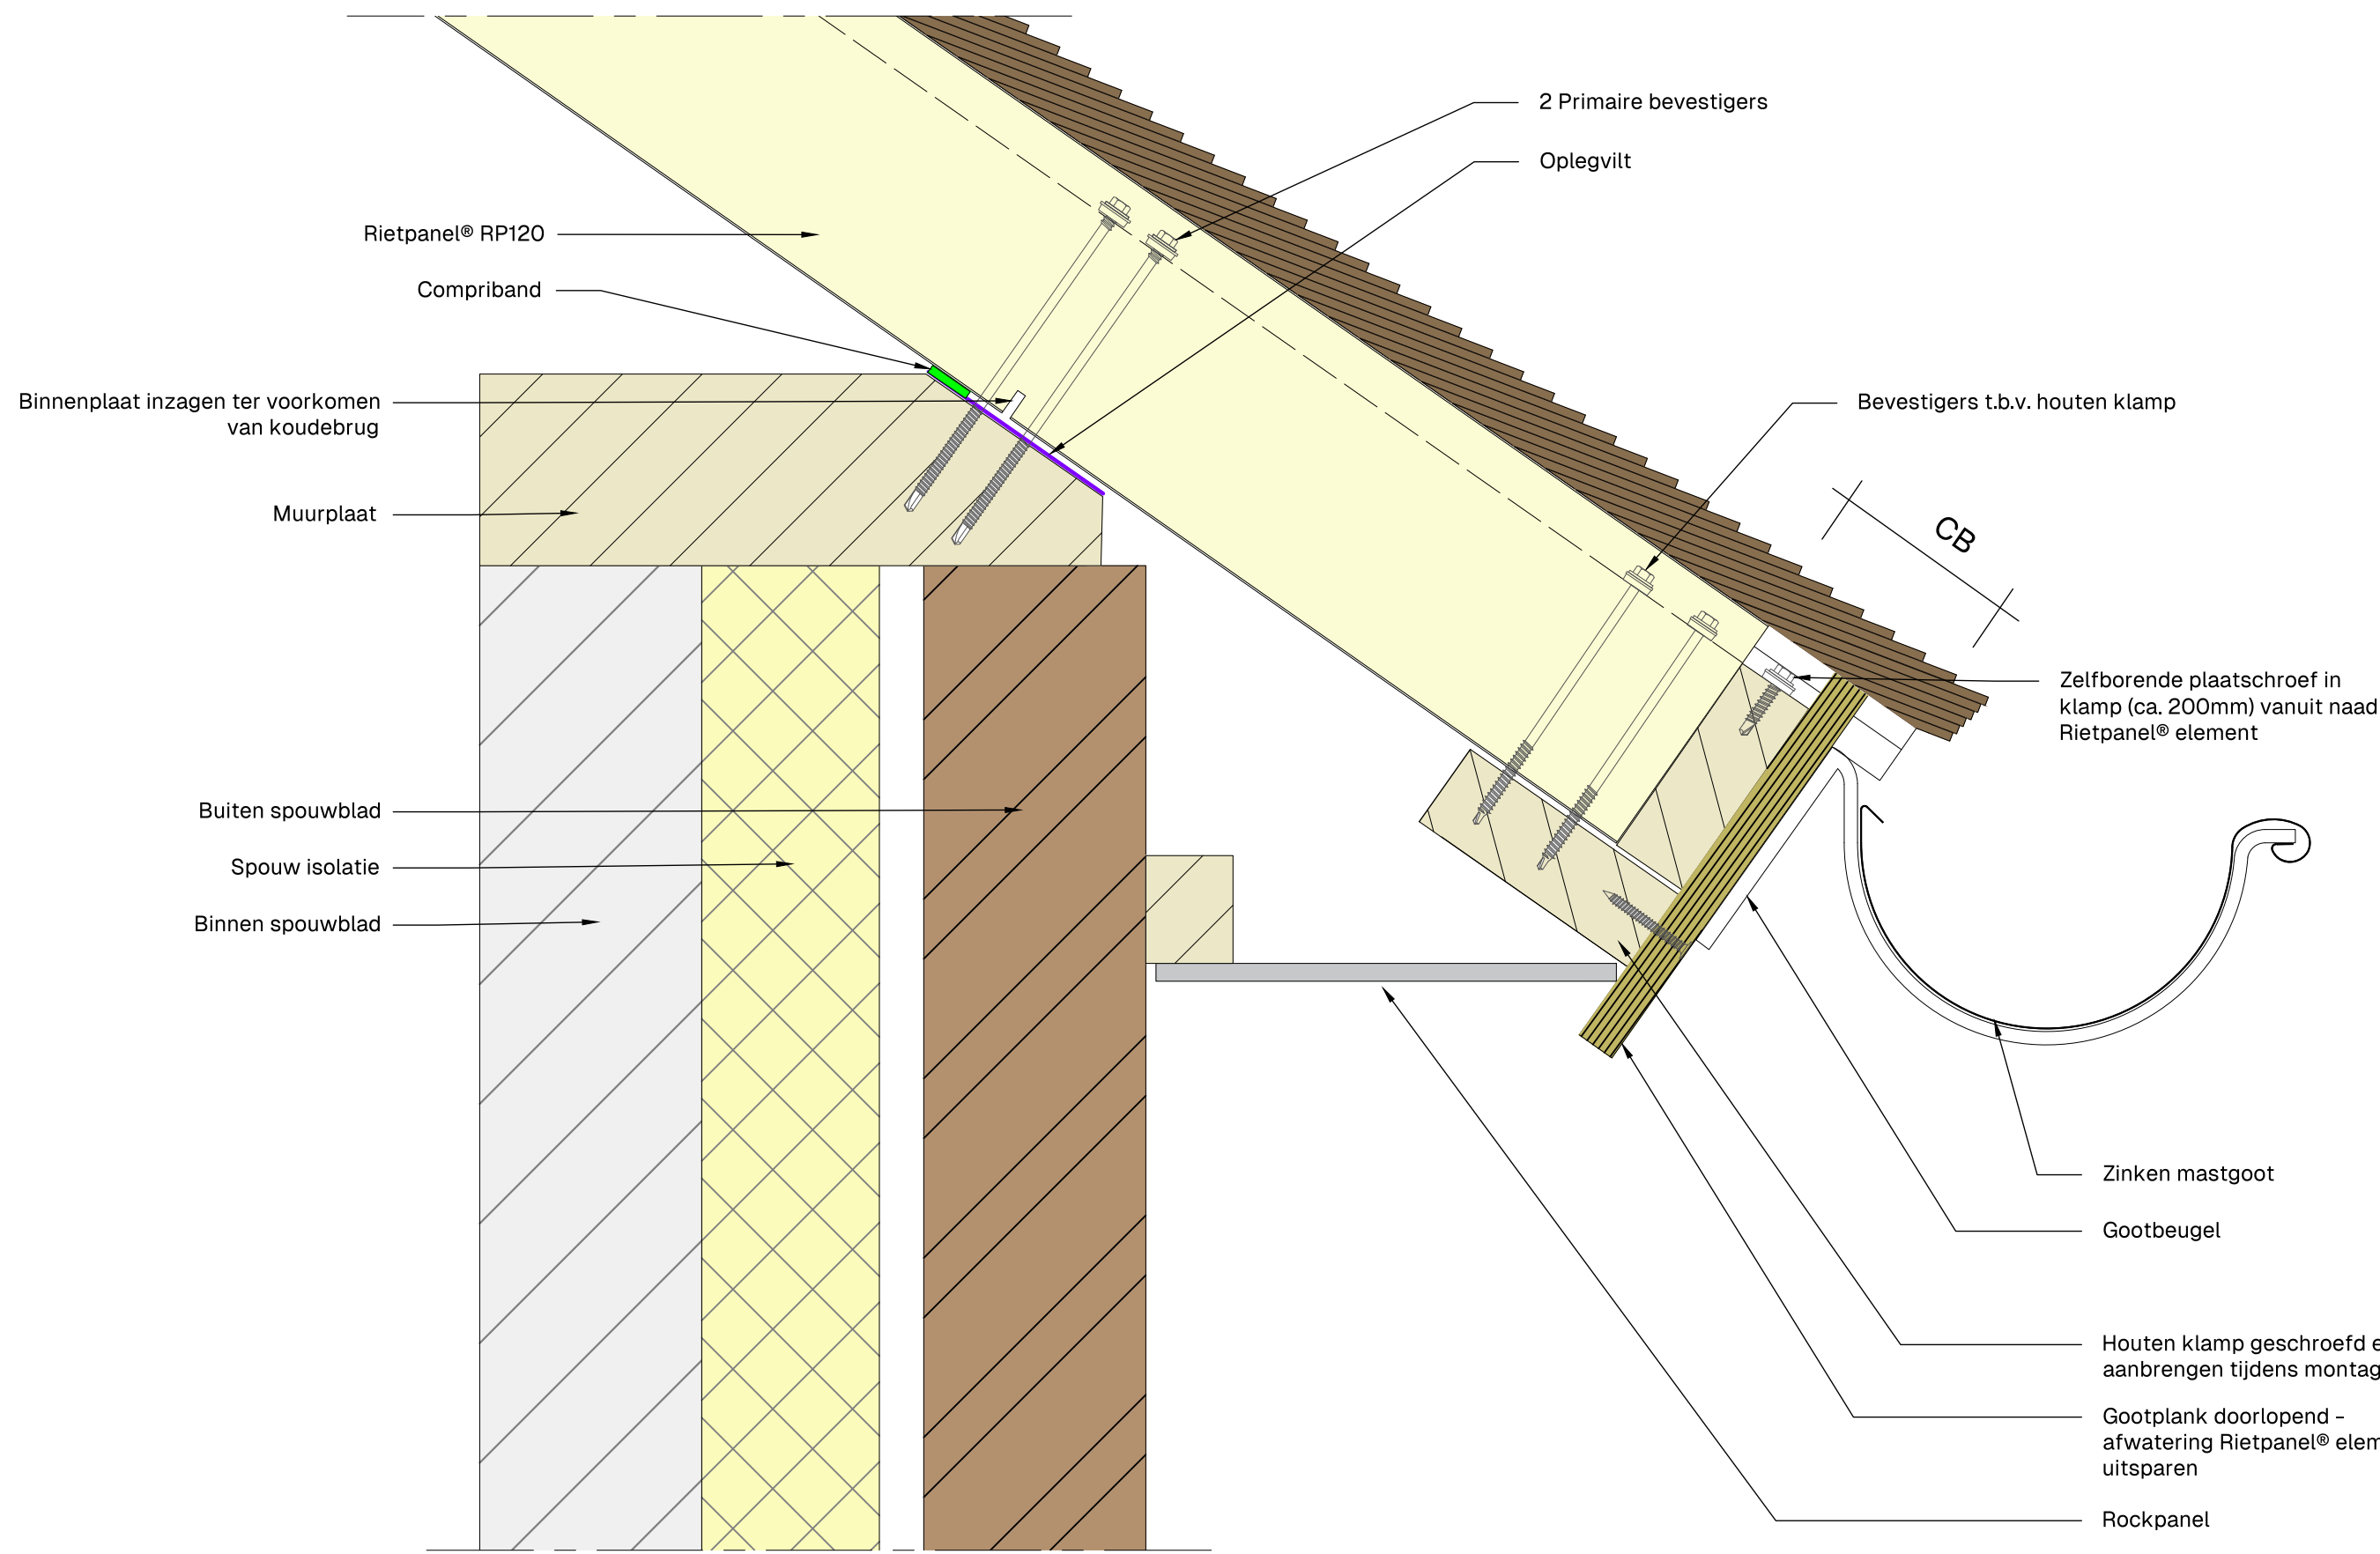


Overstek met mastgoot

	Product: RP60 - RP90 - RP120 - RP150			Toepassing:	A3
	Get.: DV Schaal: 1:10 Datum: 18/06/2026			Dak	
				Tek.: 1-3-2	

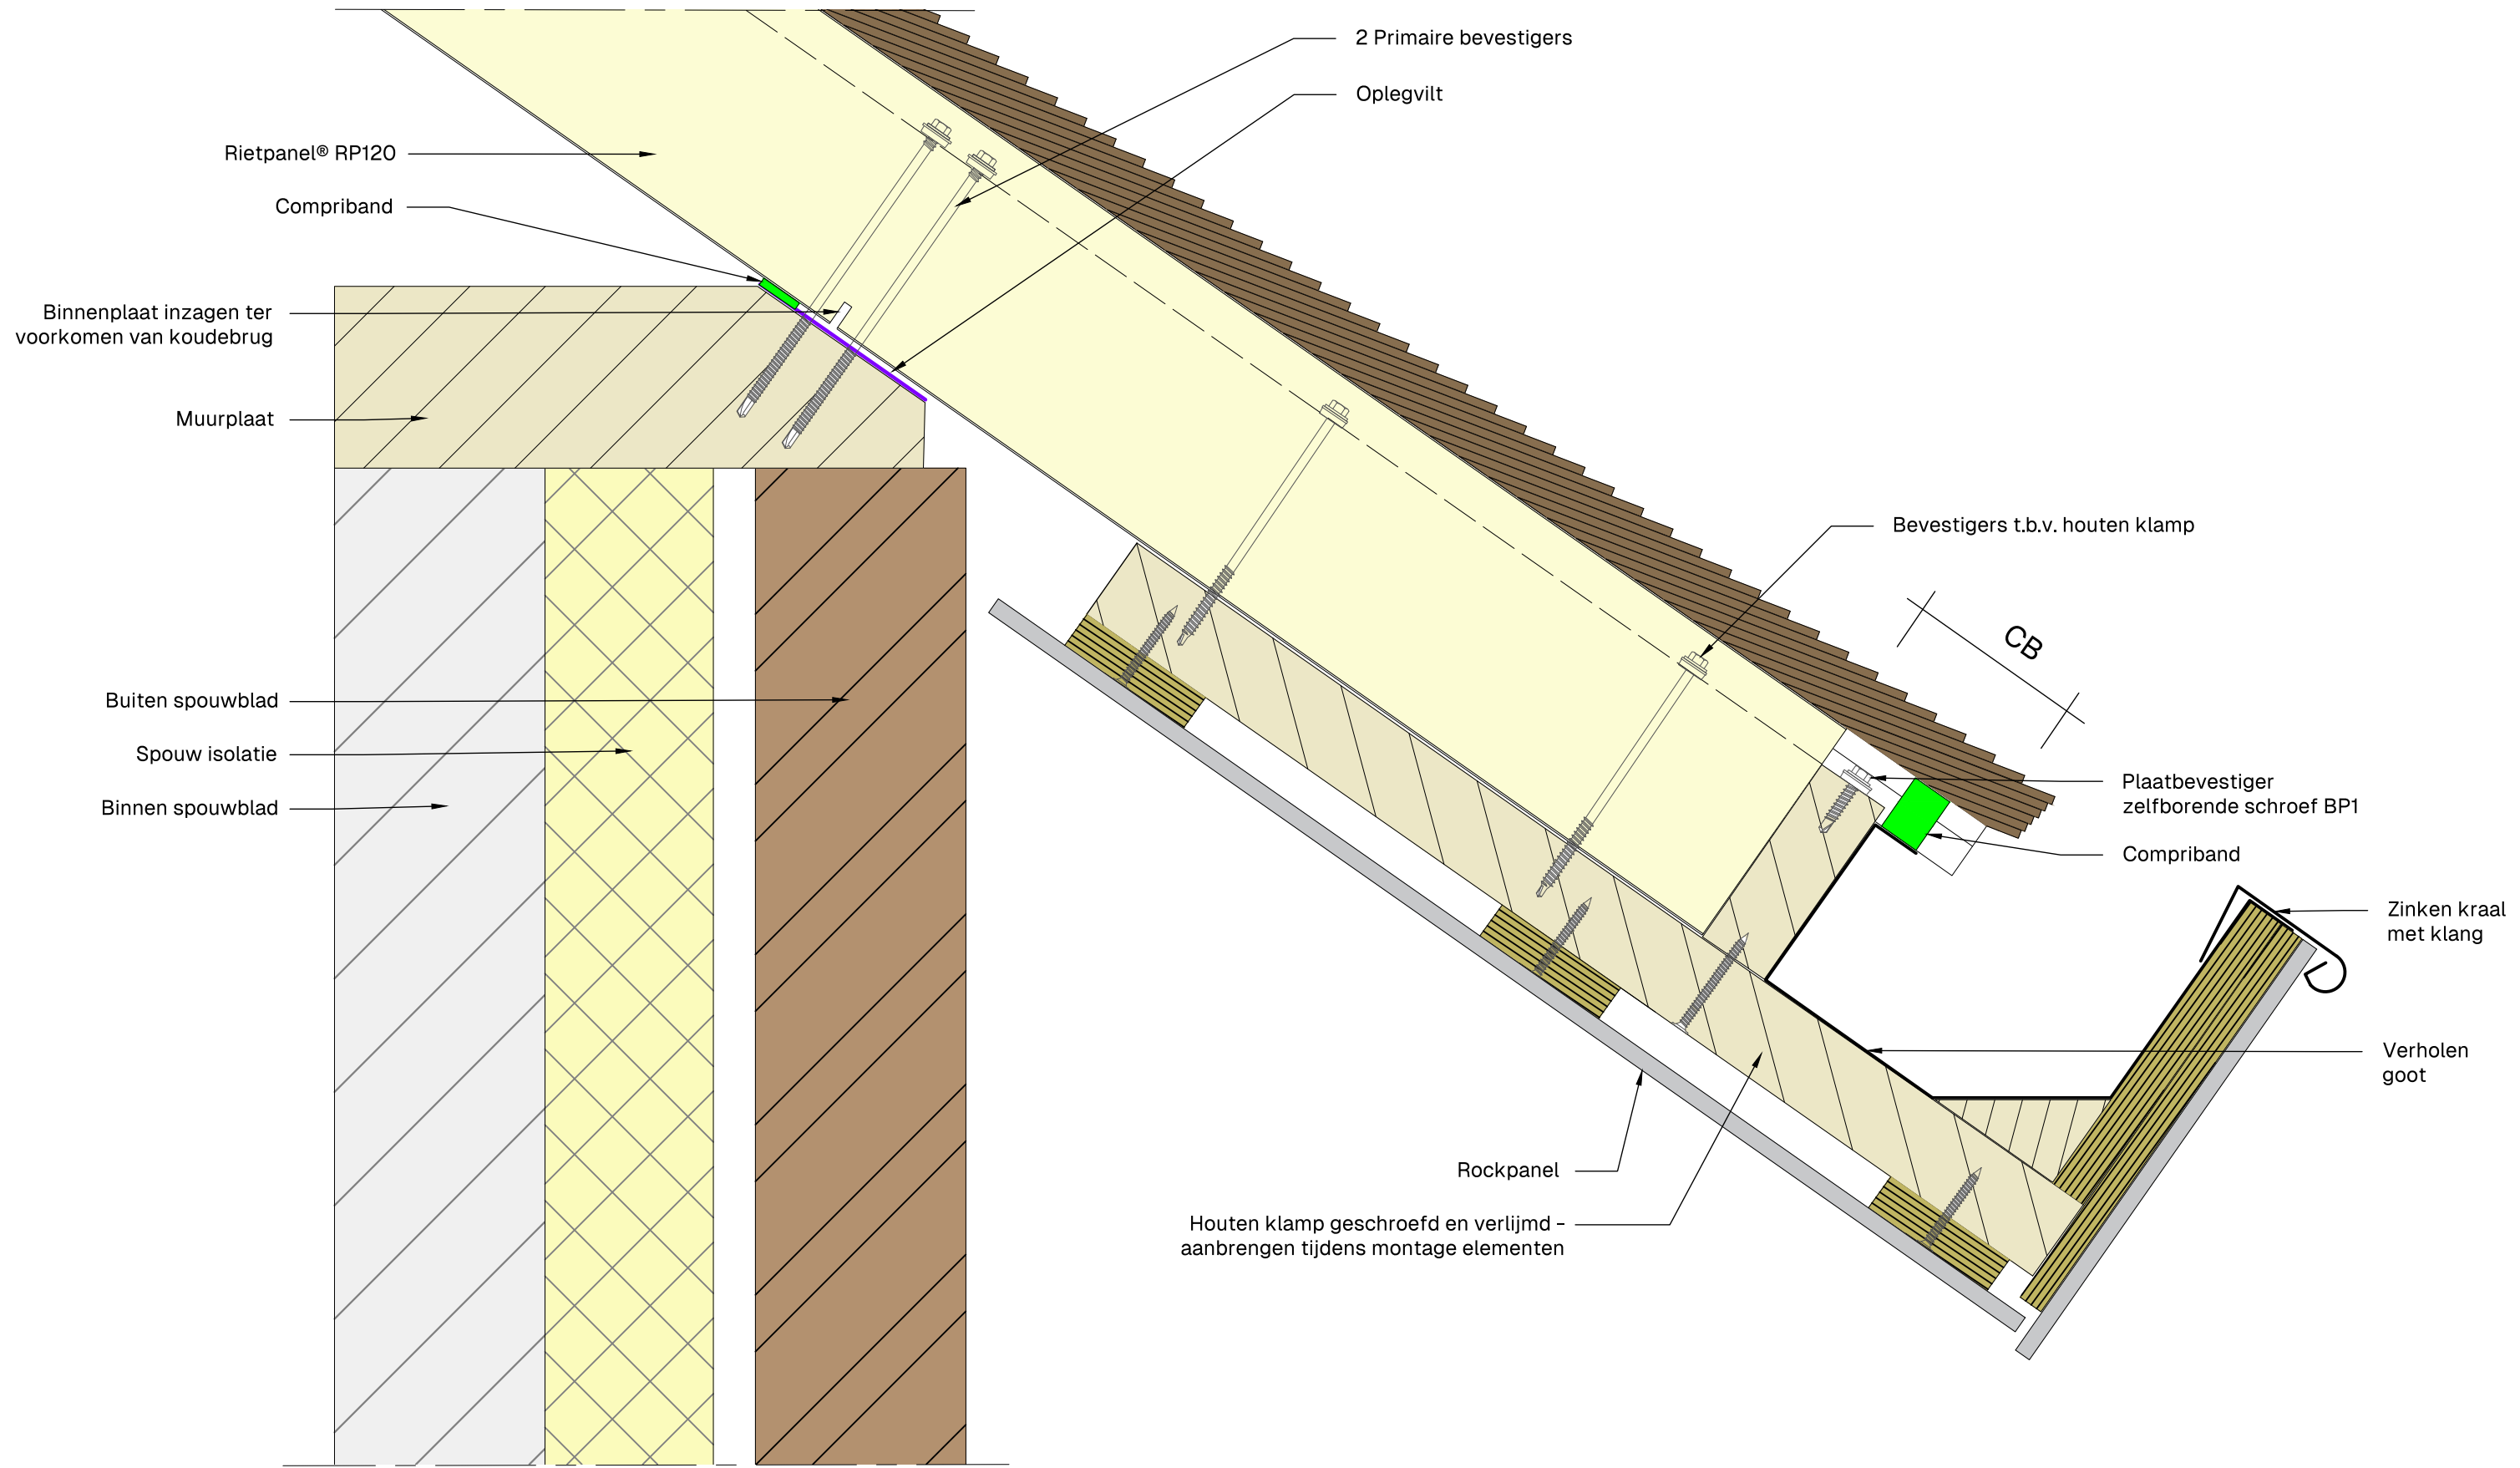



Overstek met verholen goot

	Product: RP60 - RP90 - RP120 - RP150			Toepassing:	A3
	Get.: DV Schaal: 1:10 Datum: 18/06/2026			Dak	
				Tek.: 1-3-3	

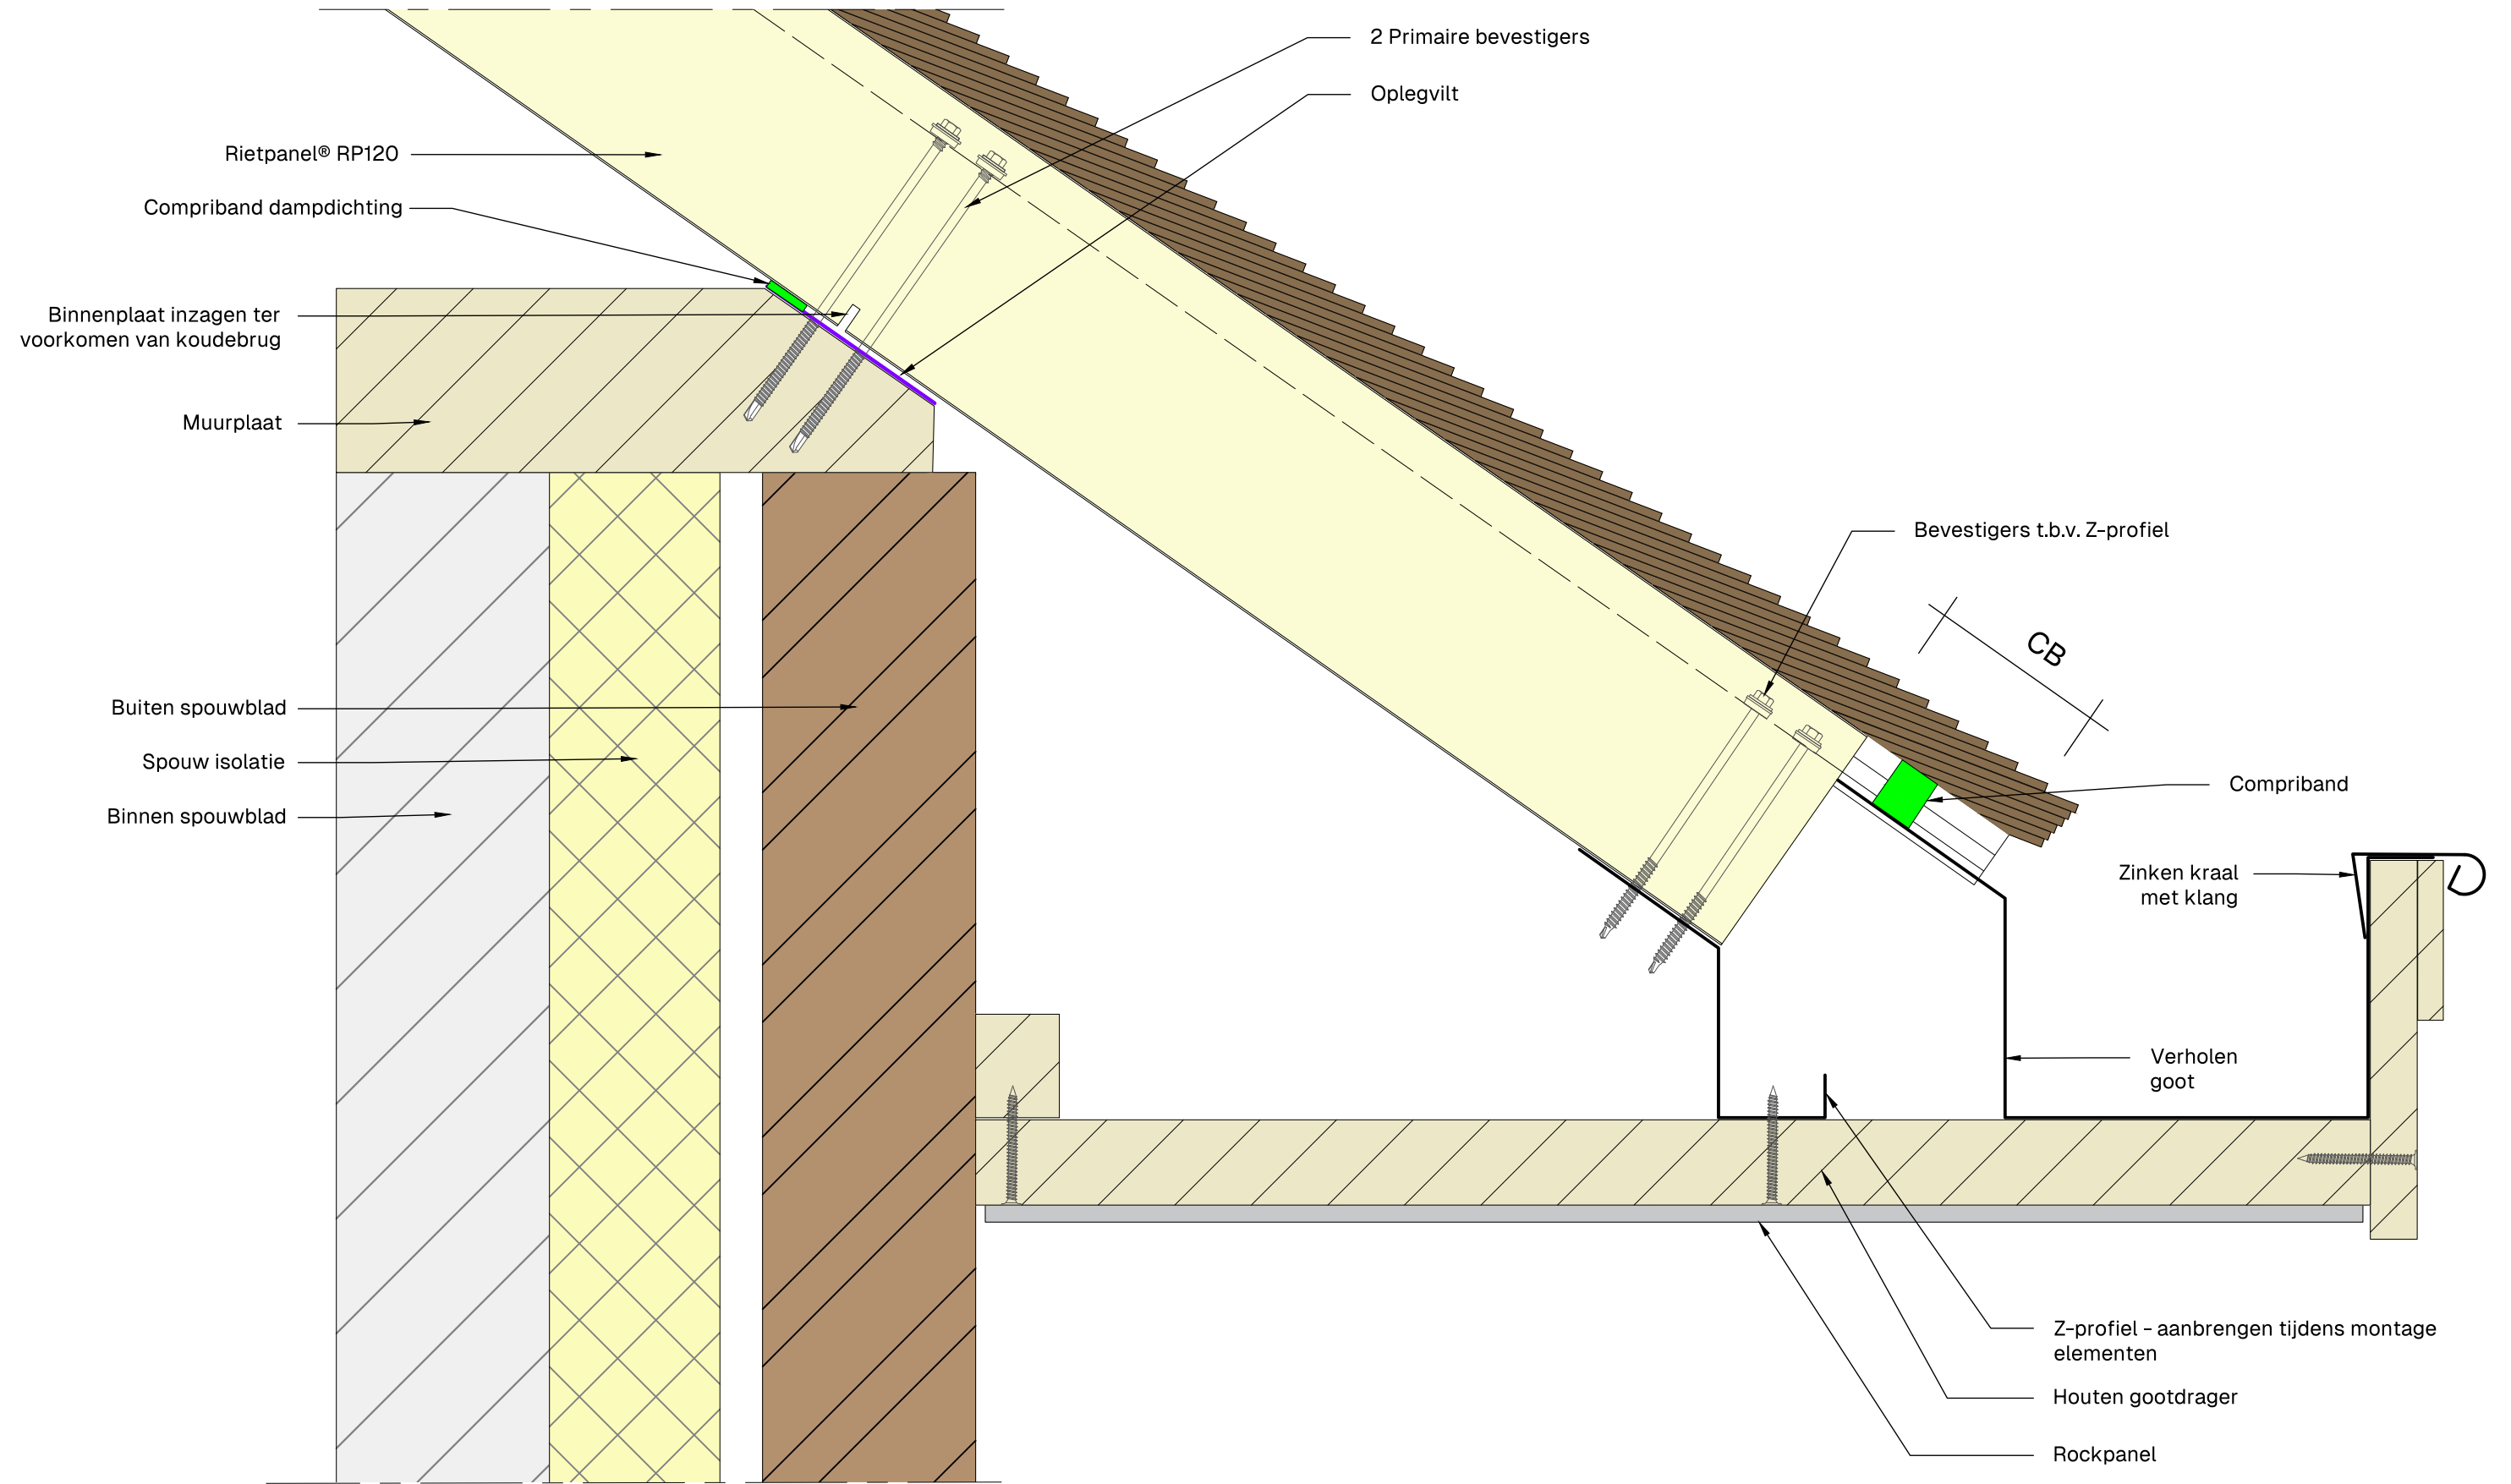

Overstek met bakgoot

	Product: RP60 - RP90 - RP120 - RP150			Toepassing:	A3
	Get.: DV	Schaal: 1:10	Datum: 18/06/2026	Dak	
				Tek.: 1-3-4	

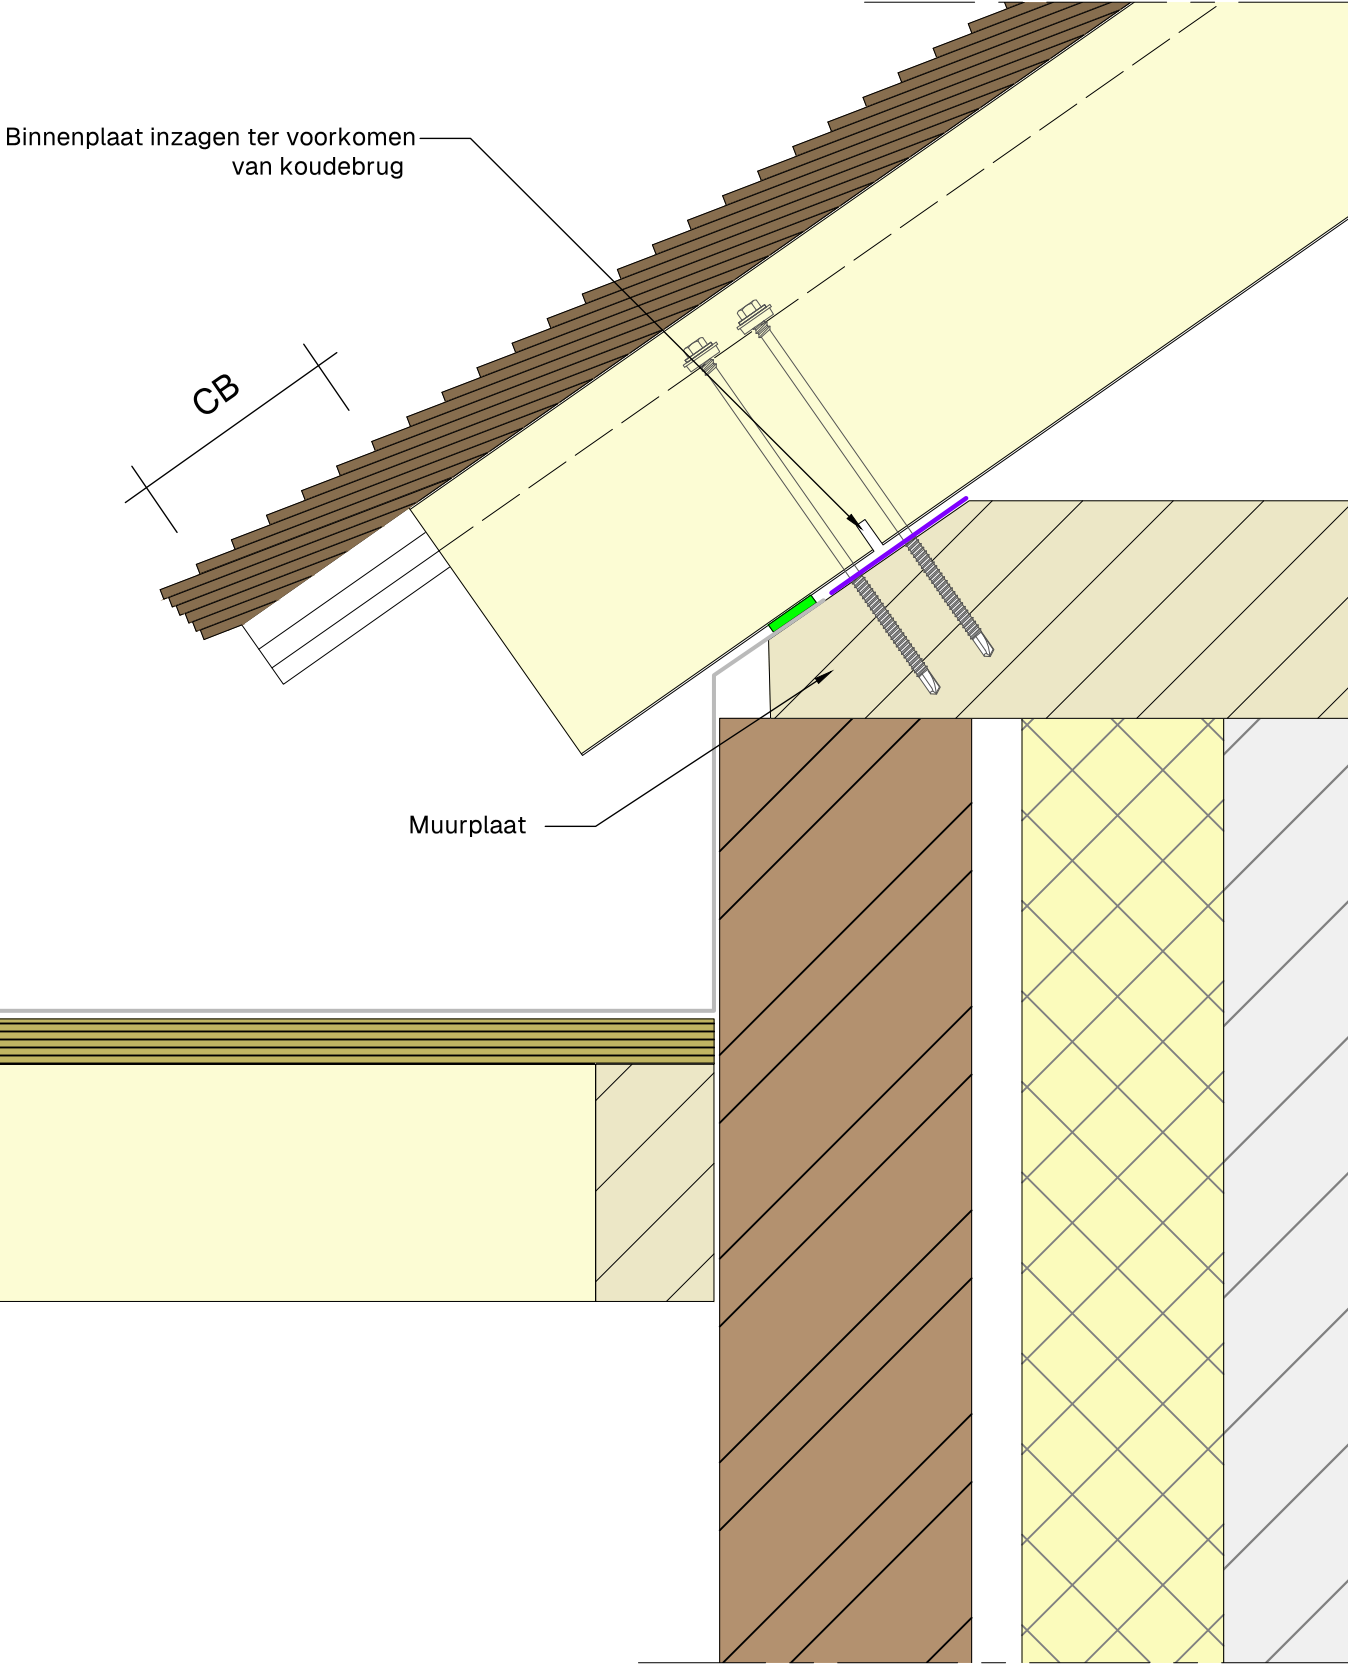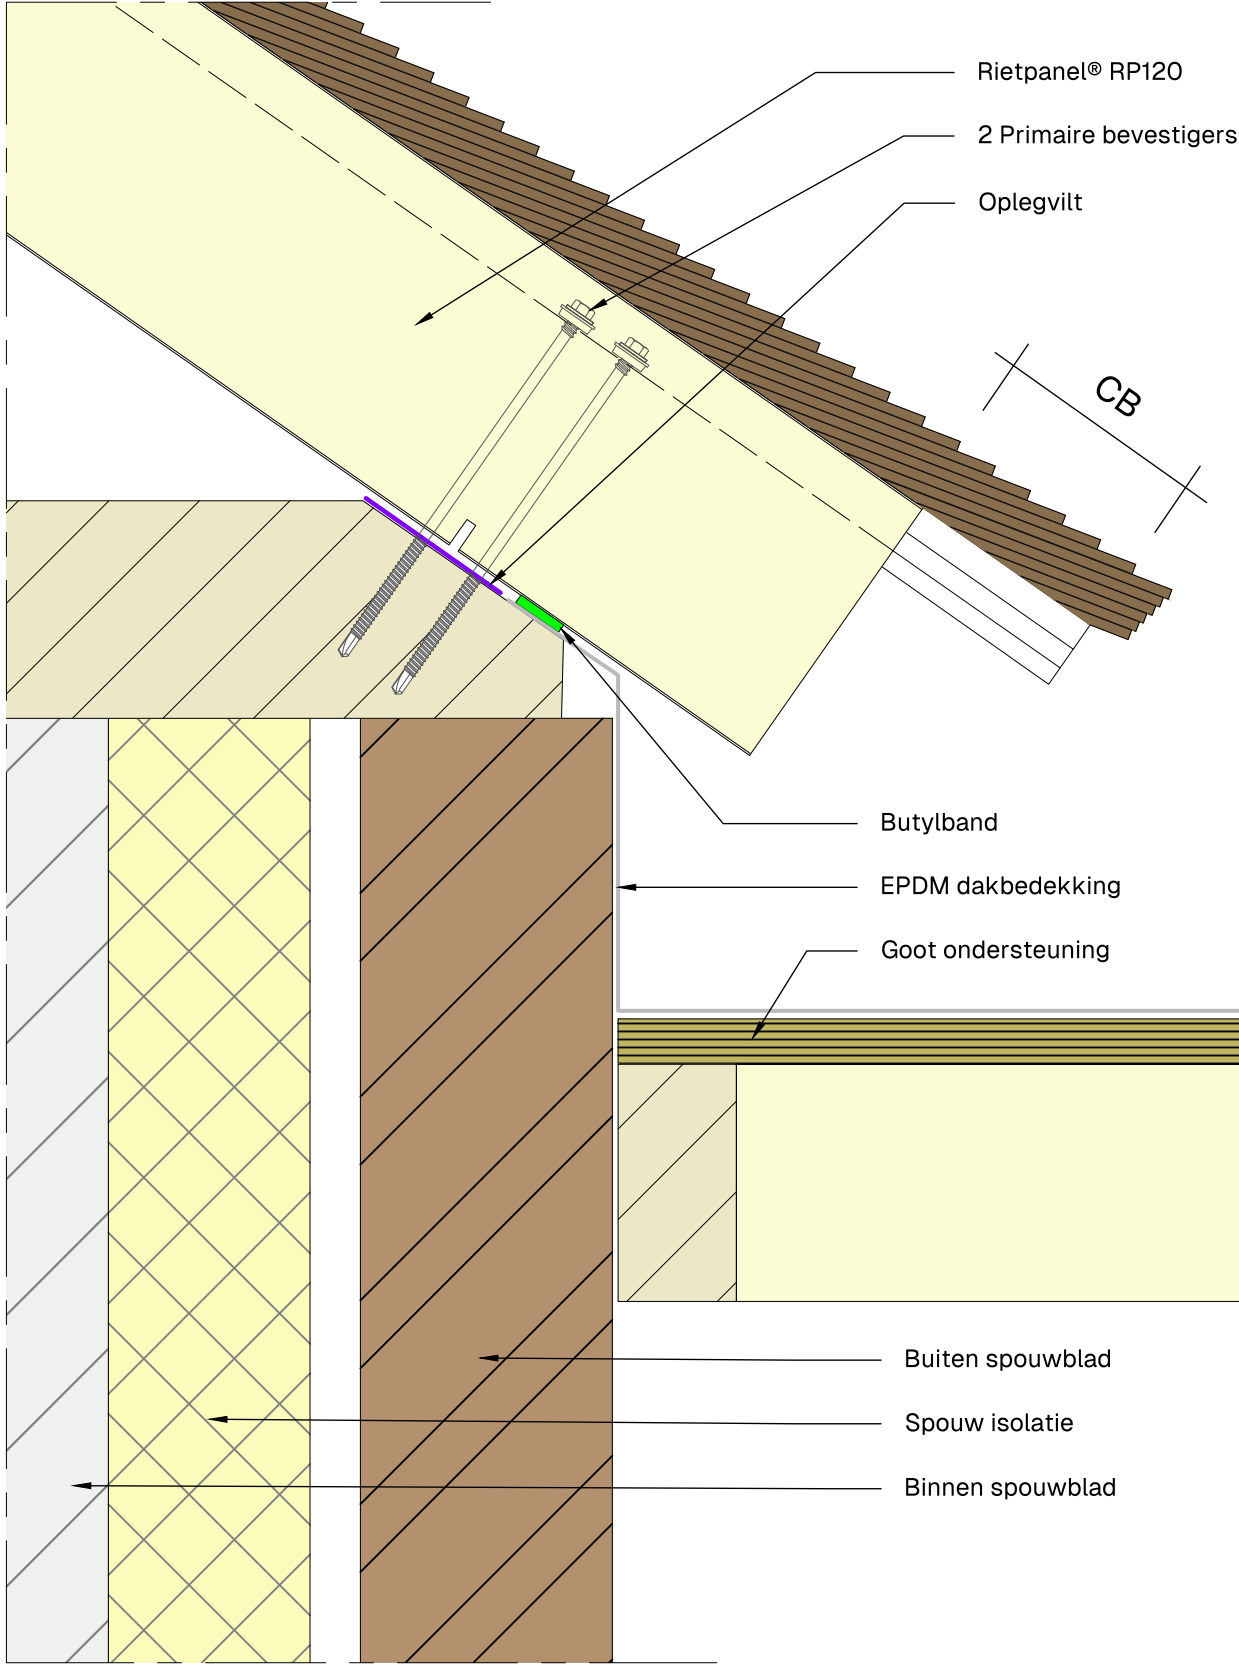

Kilgoot vlak



Product:RP60 - RP90 - RP120 - RP150			Toepassing:	A3
			Dak	
Get.: DV	Schaal: 1:10	Datum:18/06/2026	Tek.: 1-3-5	

Rietpanel® RP120
Oplegvilt
Primaire bevestiging
CB
Comtriband
Afschuimen
Comtriband
Kilgoot
Isolatie
Achter hout - verjongen
in gording balk
Houten gording
Houten spantbeen

Kilkeper



Product: RP60 - RP90 - RP120 - RP150

Get.: DV

Schaal: 1:10

Datum: 18/06/2026


Toepassing:

Dak

Tek.: 1-3-6


A3

Legrichting van links naar rechts

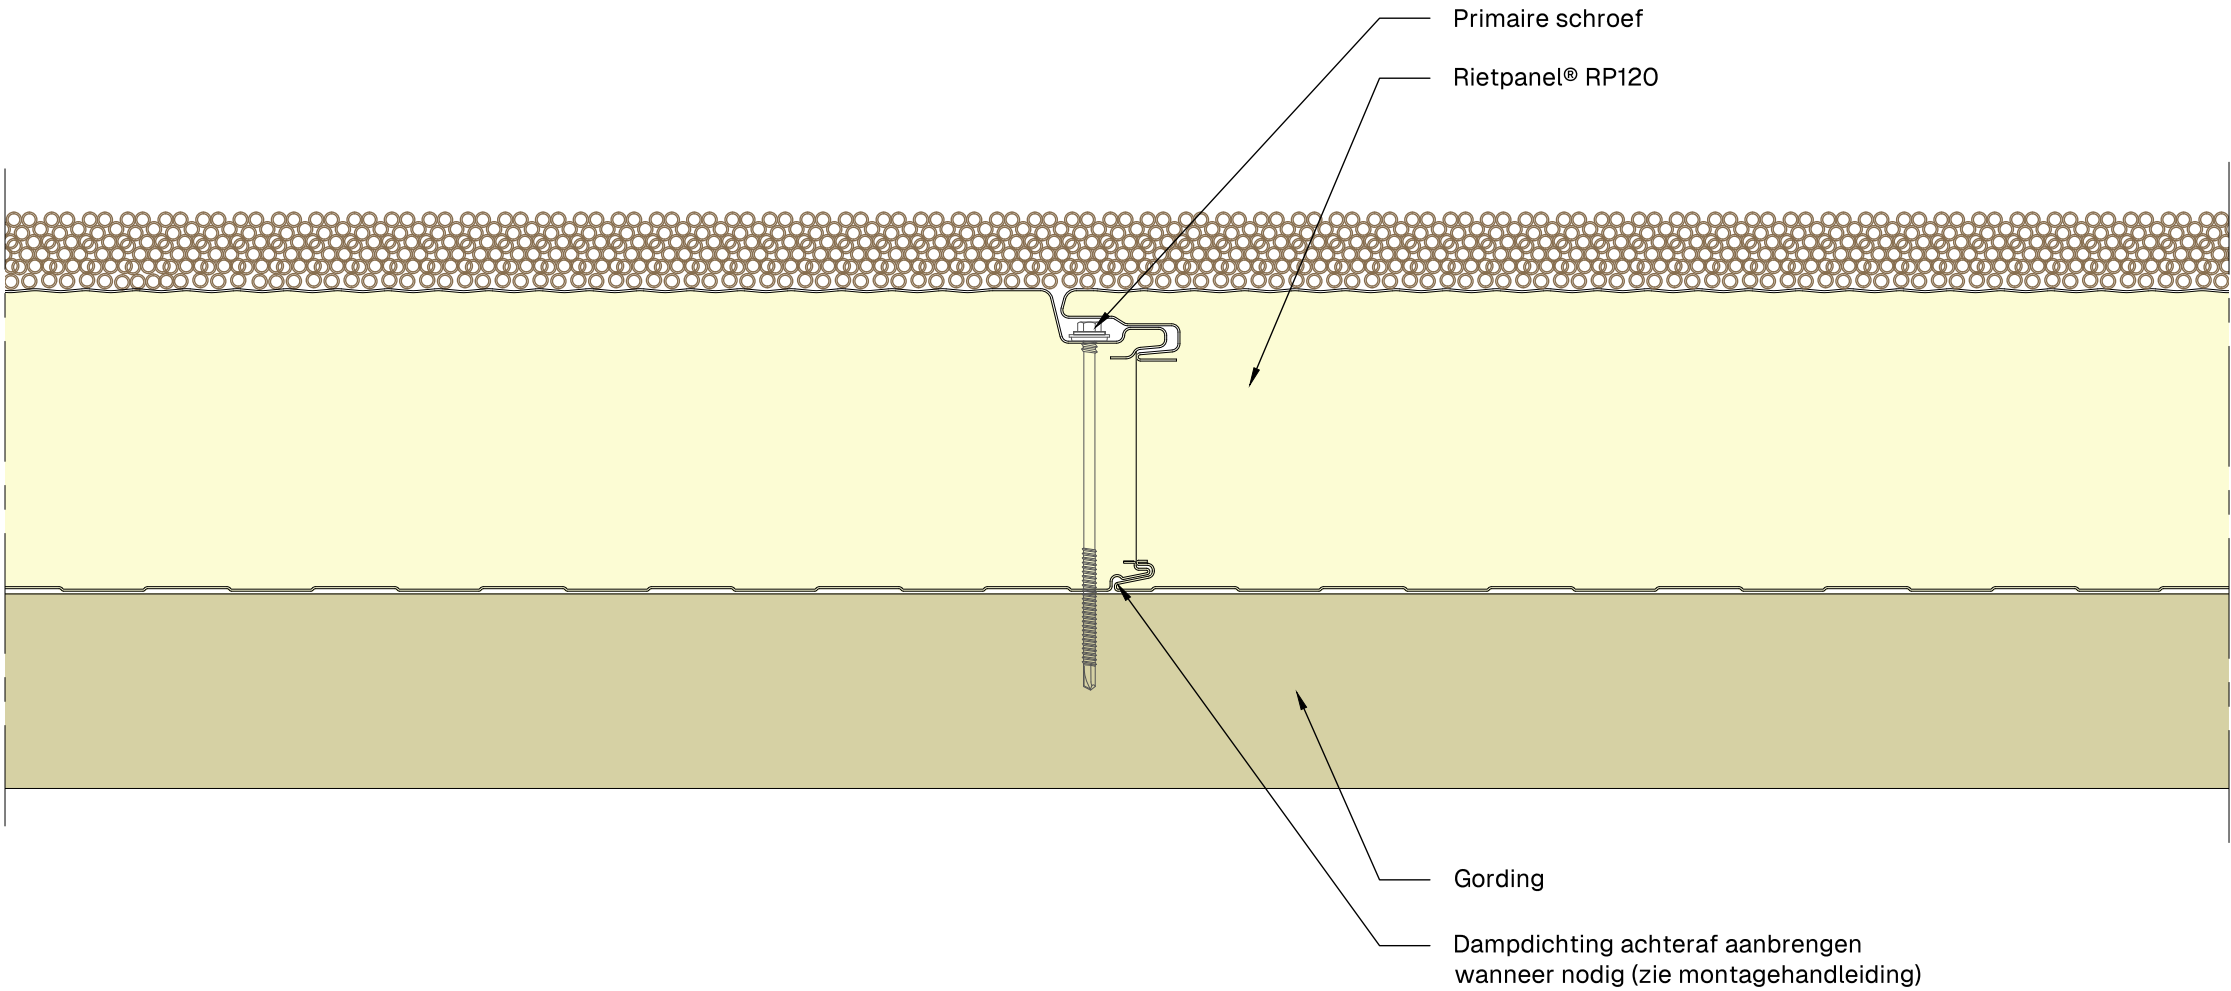

Dwarsdoorsnede op gording


				Toepassing:	A3
	Product: RP60 - RP90 - RP120 - RP150			Dak	
	Get.: DV	Schaal: 1:10	Datum: 18/06/2026	Tek.: 1-0-1	

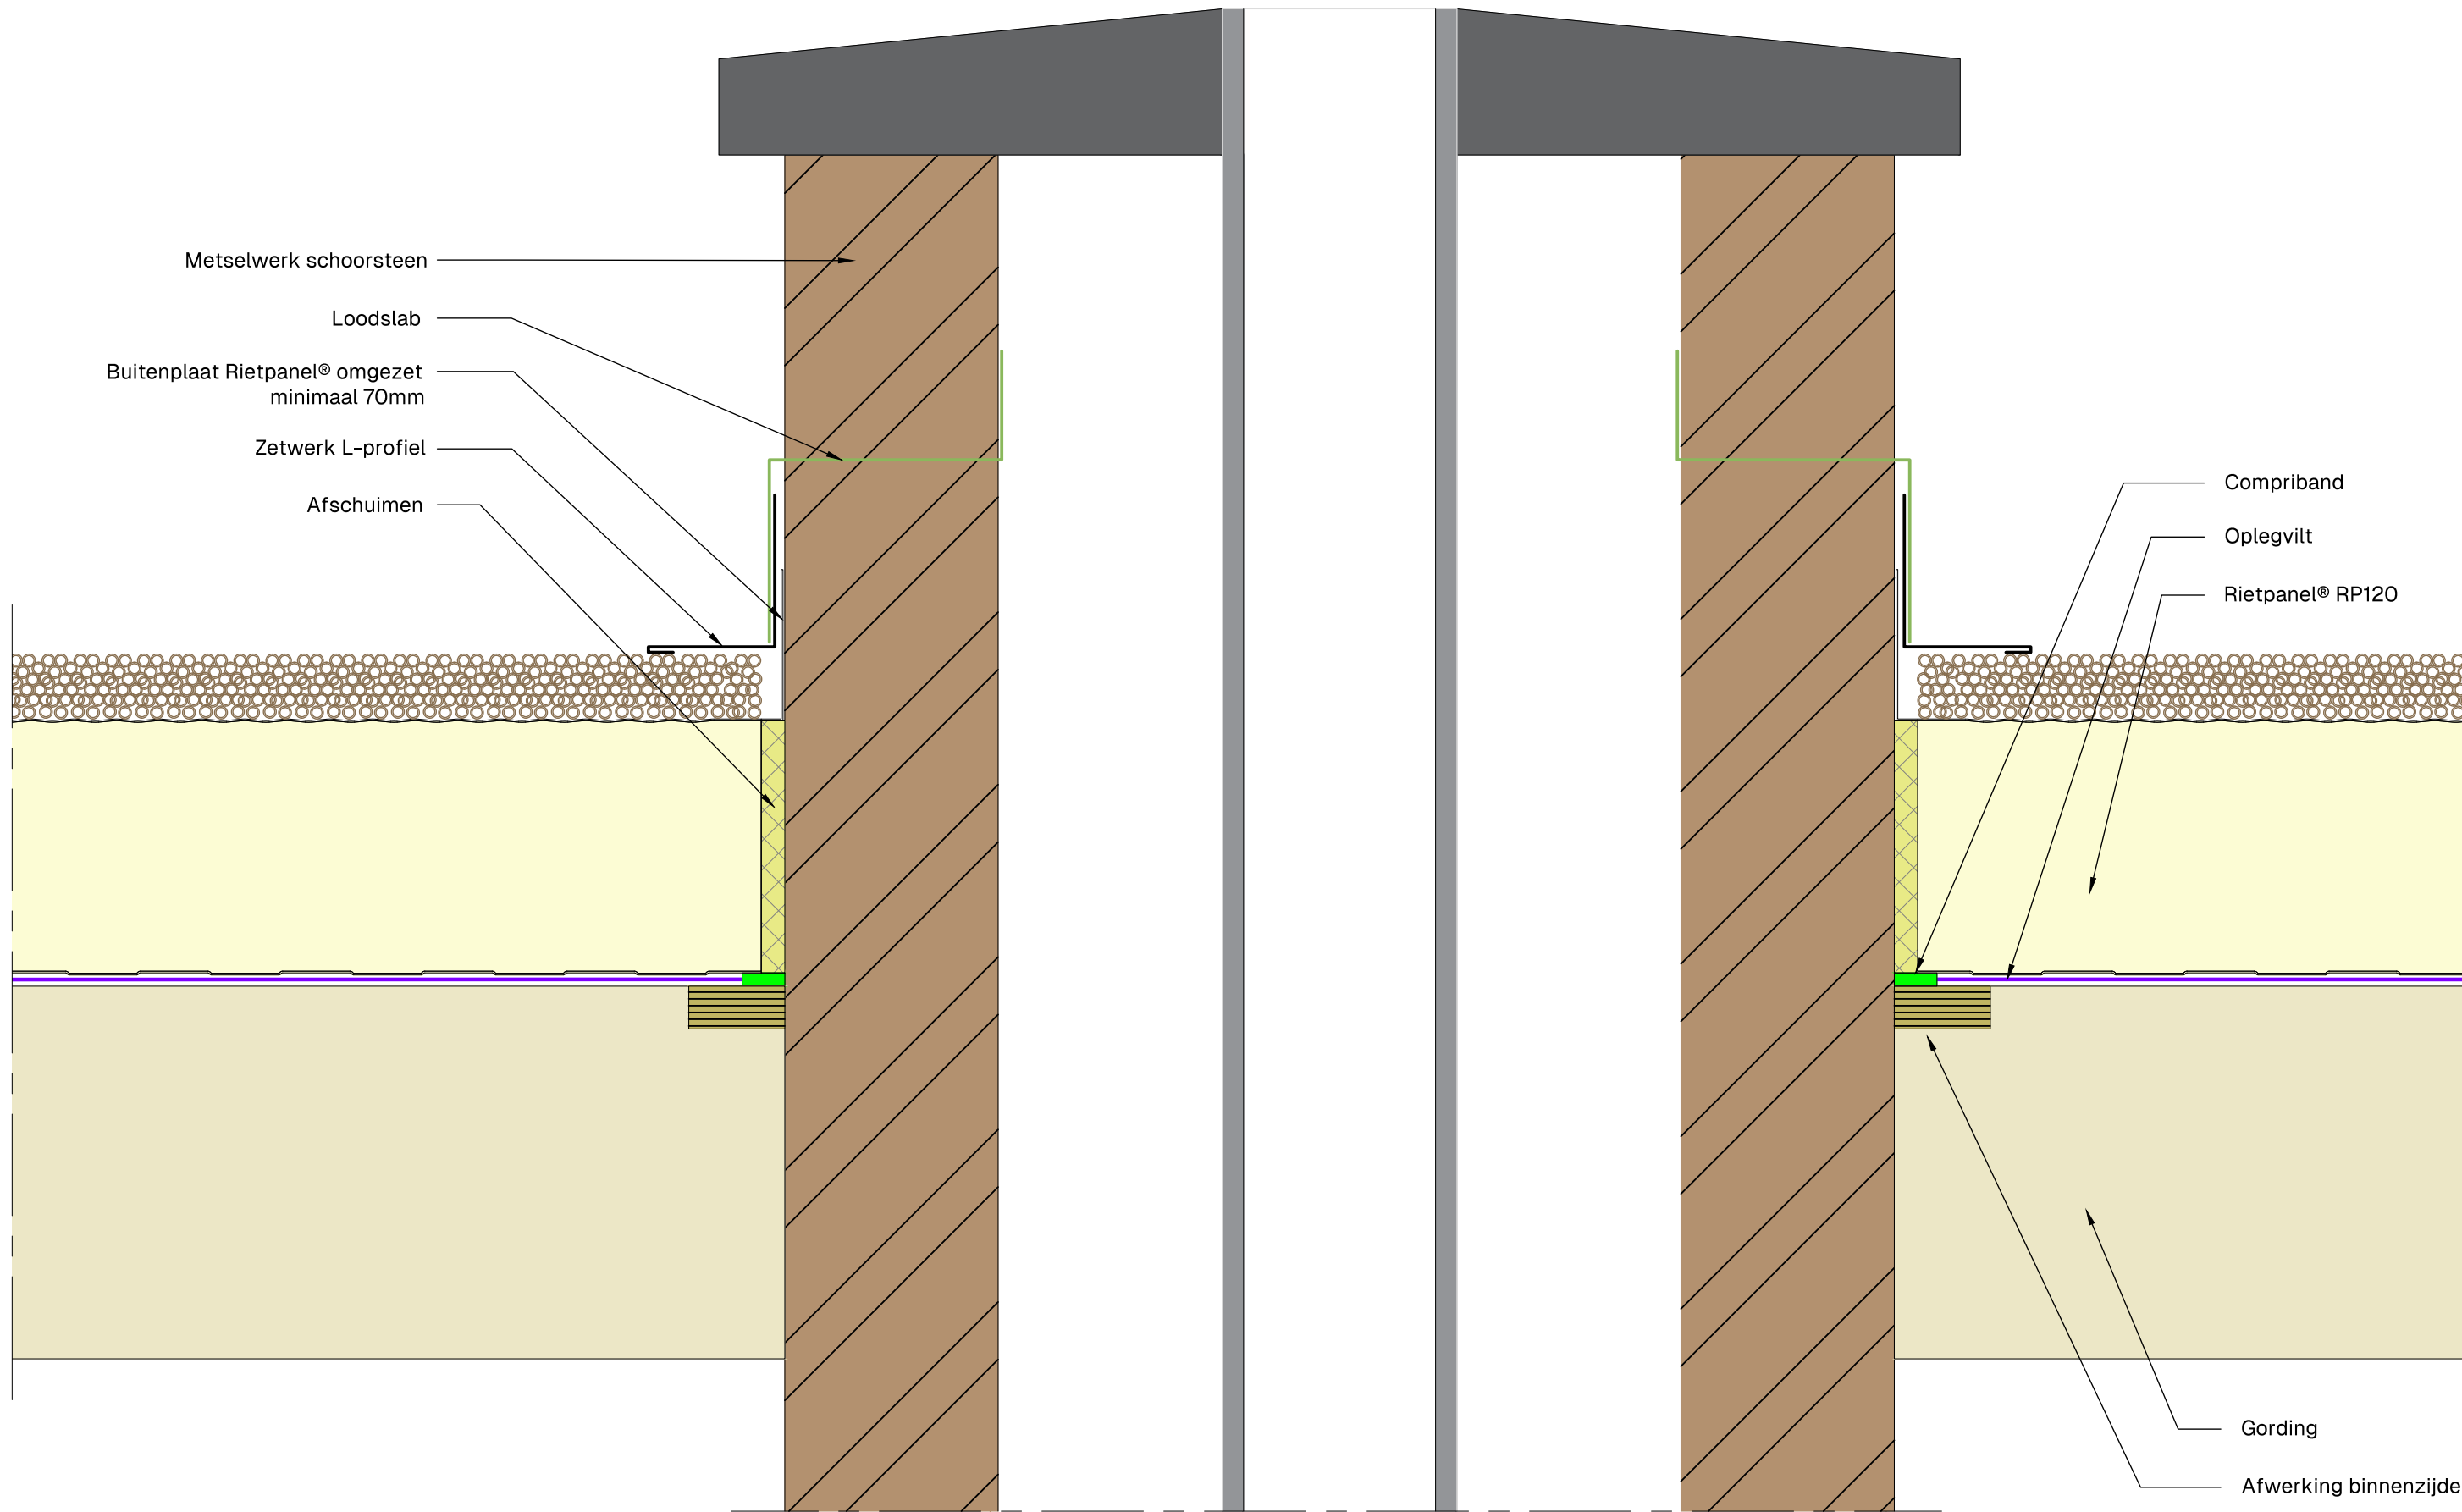

Schoorsteen horizontaal



Product:RP60 - RP90 - RP120 - RP150			Toepassing:	A3
			Dak	
Get.: DV	Schaal: 1:10	Datum:18/06/2026	Tek.: 1-5-1	

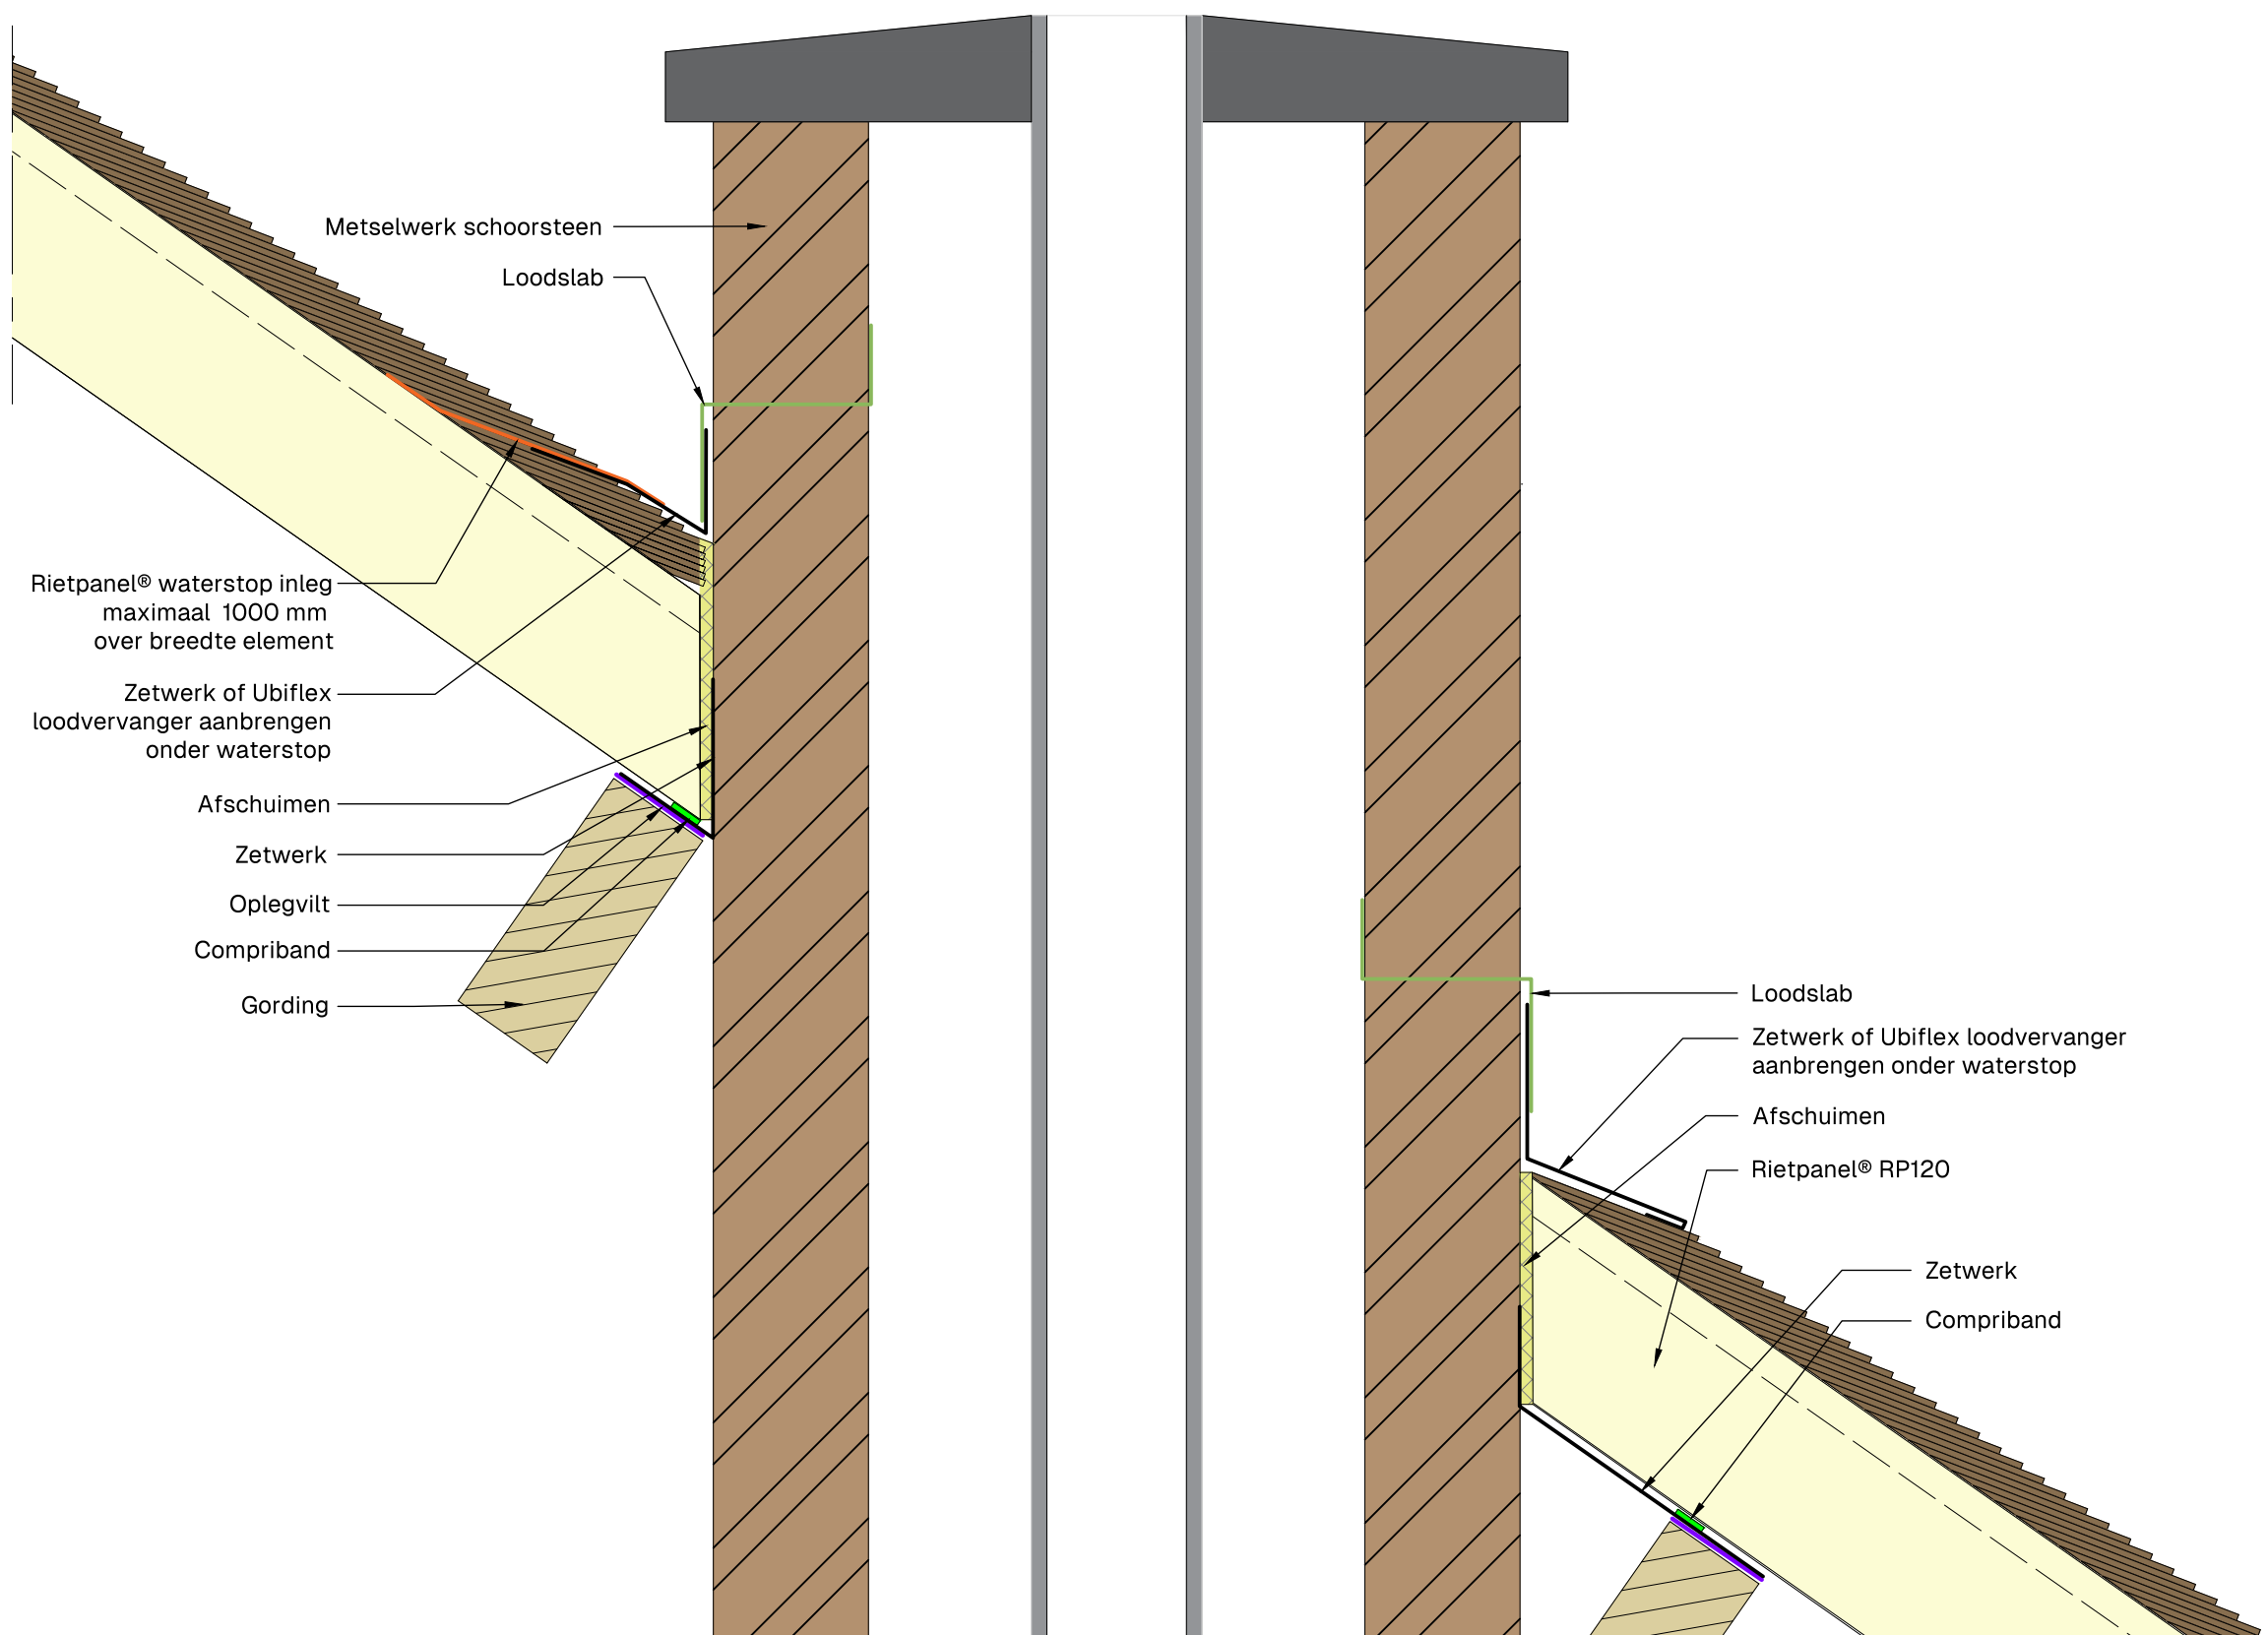

Schoorsteen in dakvlak verticaal



Product: RP60 - RP90 - RP120 - RP150

Get.: DV

Schaal: 1:10


Datum: 18/06/2026

Toepassing:

Dak

Tek.: 1-5-2

A3

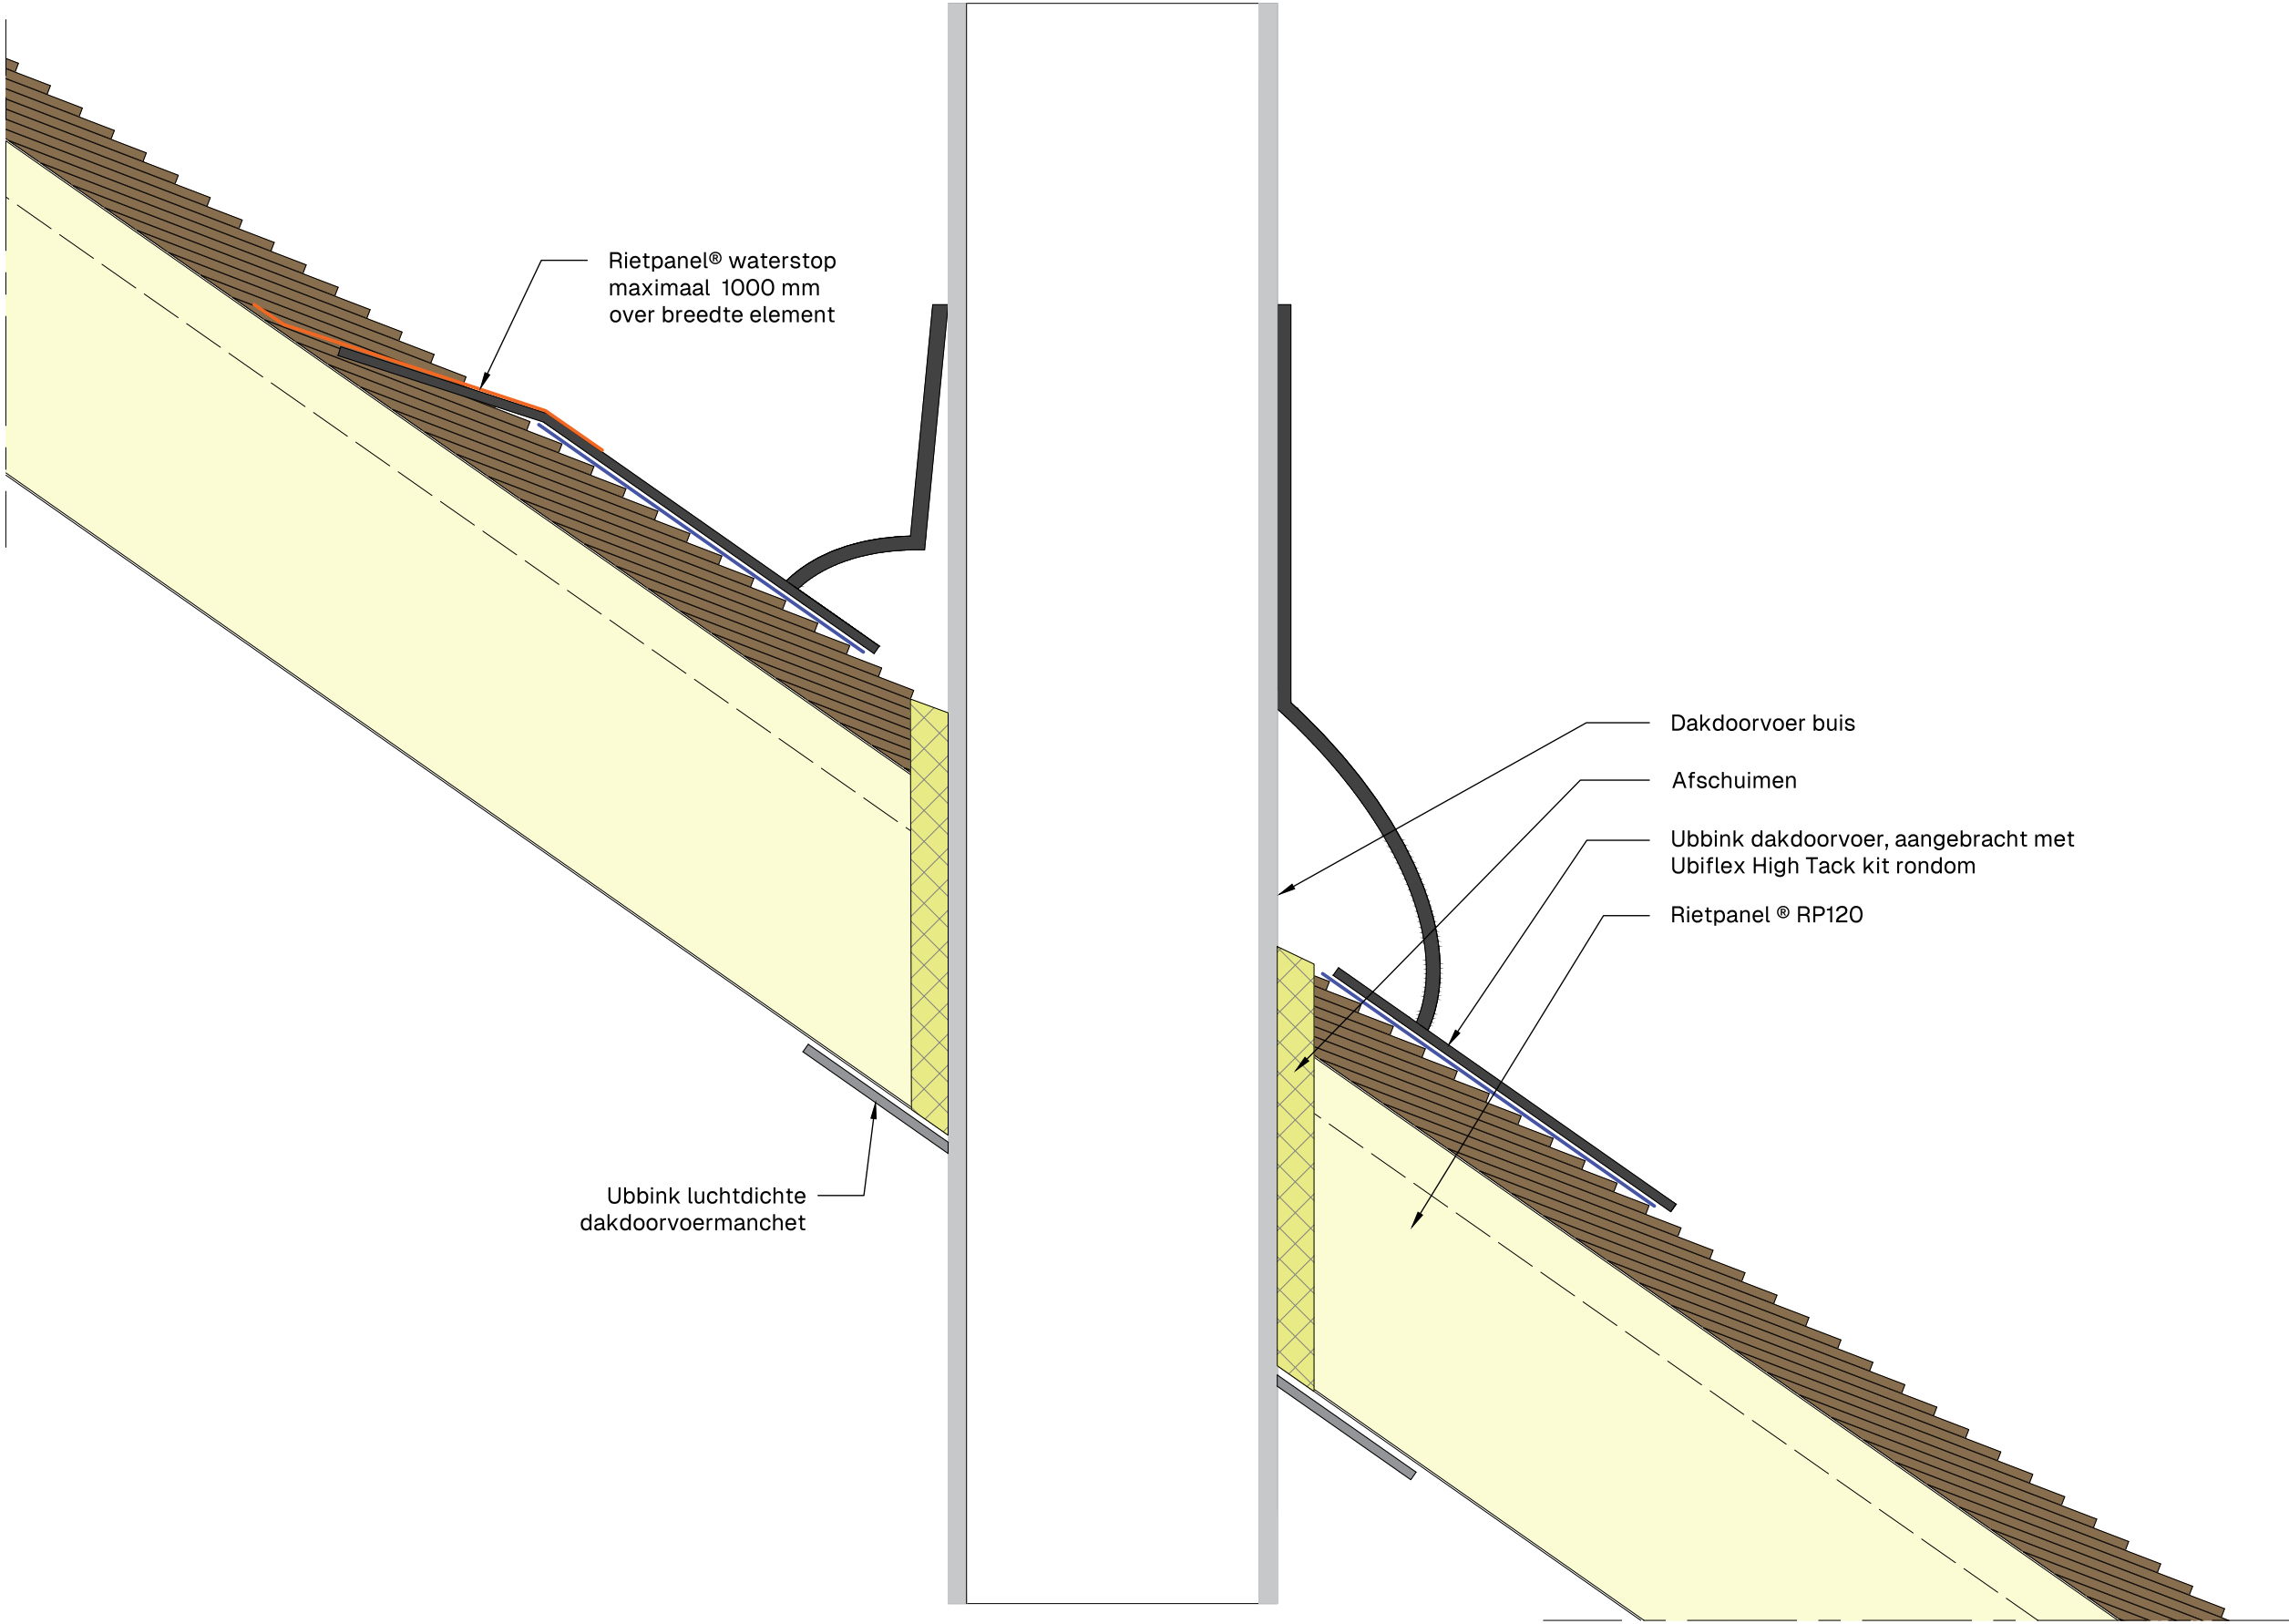

Dakdoorvoer



Product: RP60 - RP90 - RP120 - RP150

Get.: DV

Schaal: 1:10


Datum: 18/06/2026

Toepassing:

Dak

Tek.: 1-5-3

A3

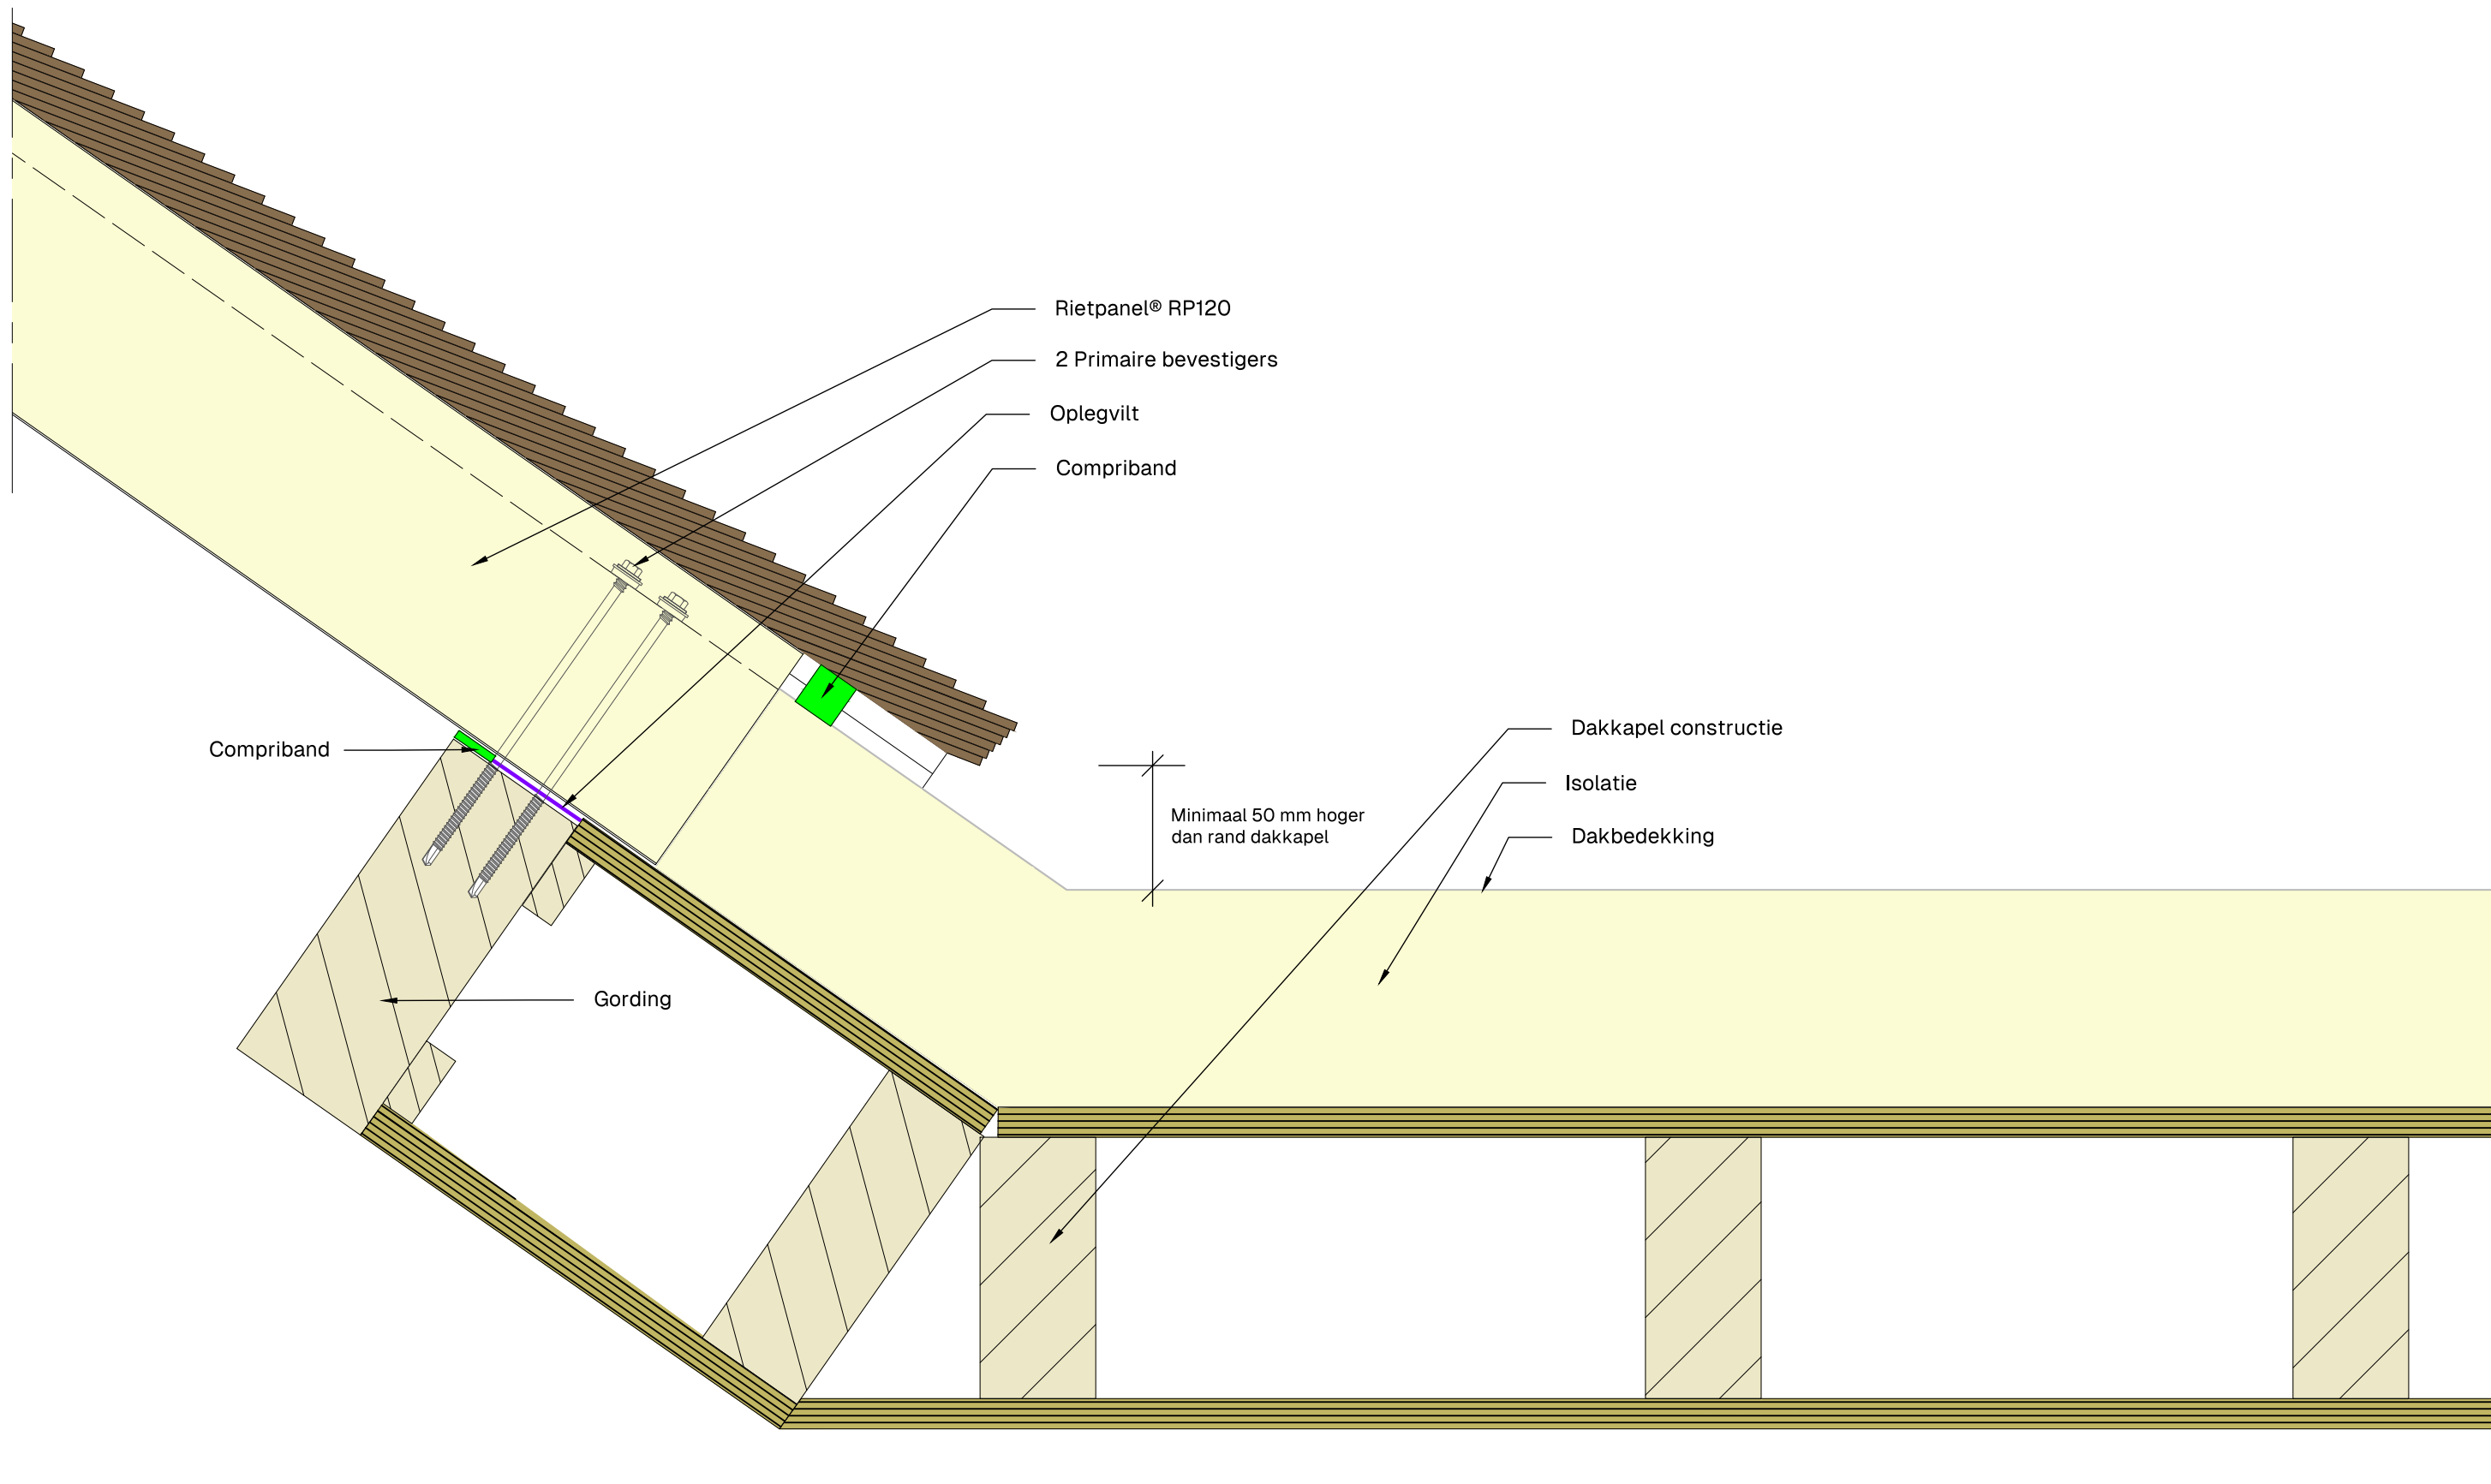

Dakkapel bovenaansluiting



Product: RP60 - RP90 - RP120 - RP150

Get.: DV

Schaal: 1:10


Datum: 18/06/2026

Toepassing:

Dak

Tek.: 1-6-1


A3

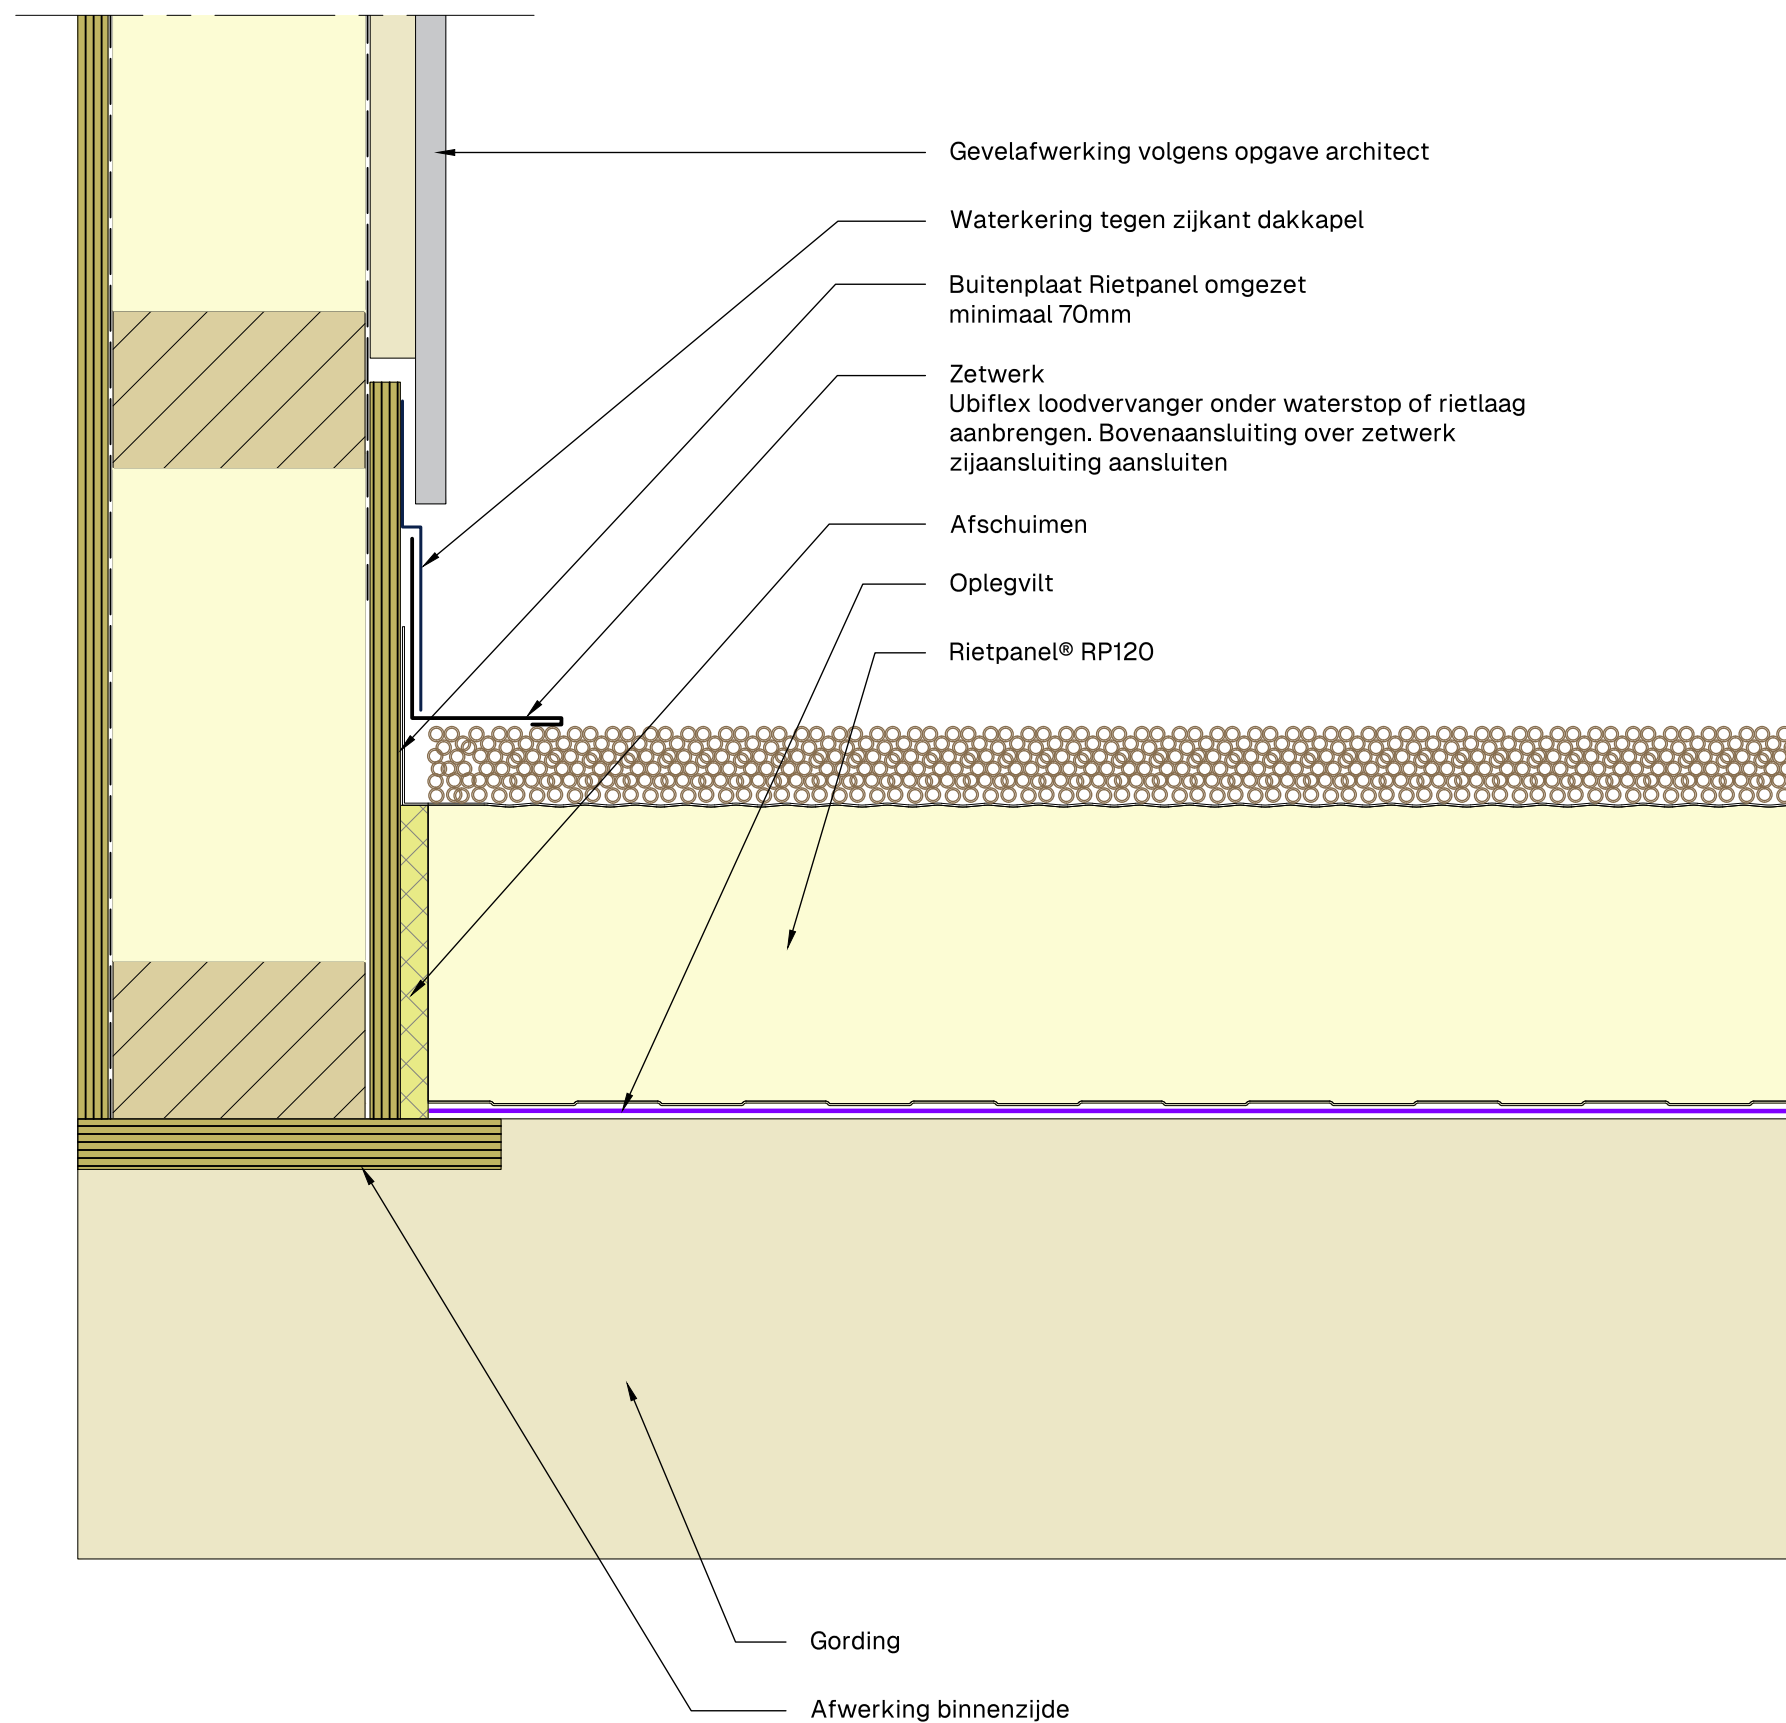

Dakkapel zijaansluiting



Product: RP60 - RP90 - RP120 - RP150			Toepassing:	A3
			Dak	
Get.: DV	Schaal: 1:10	Datum: 18/06/2026	Tek.: 1-6-2	

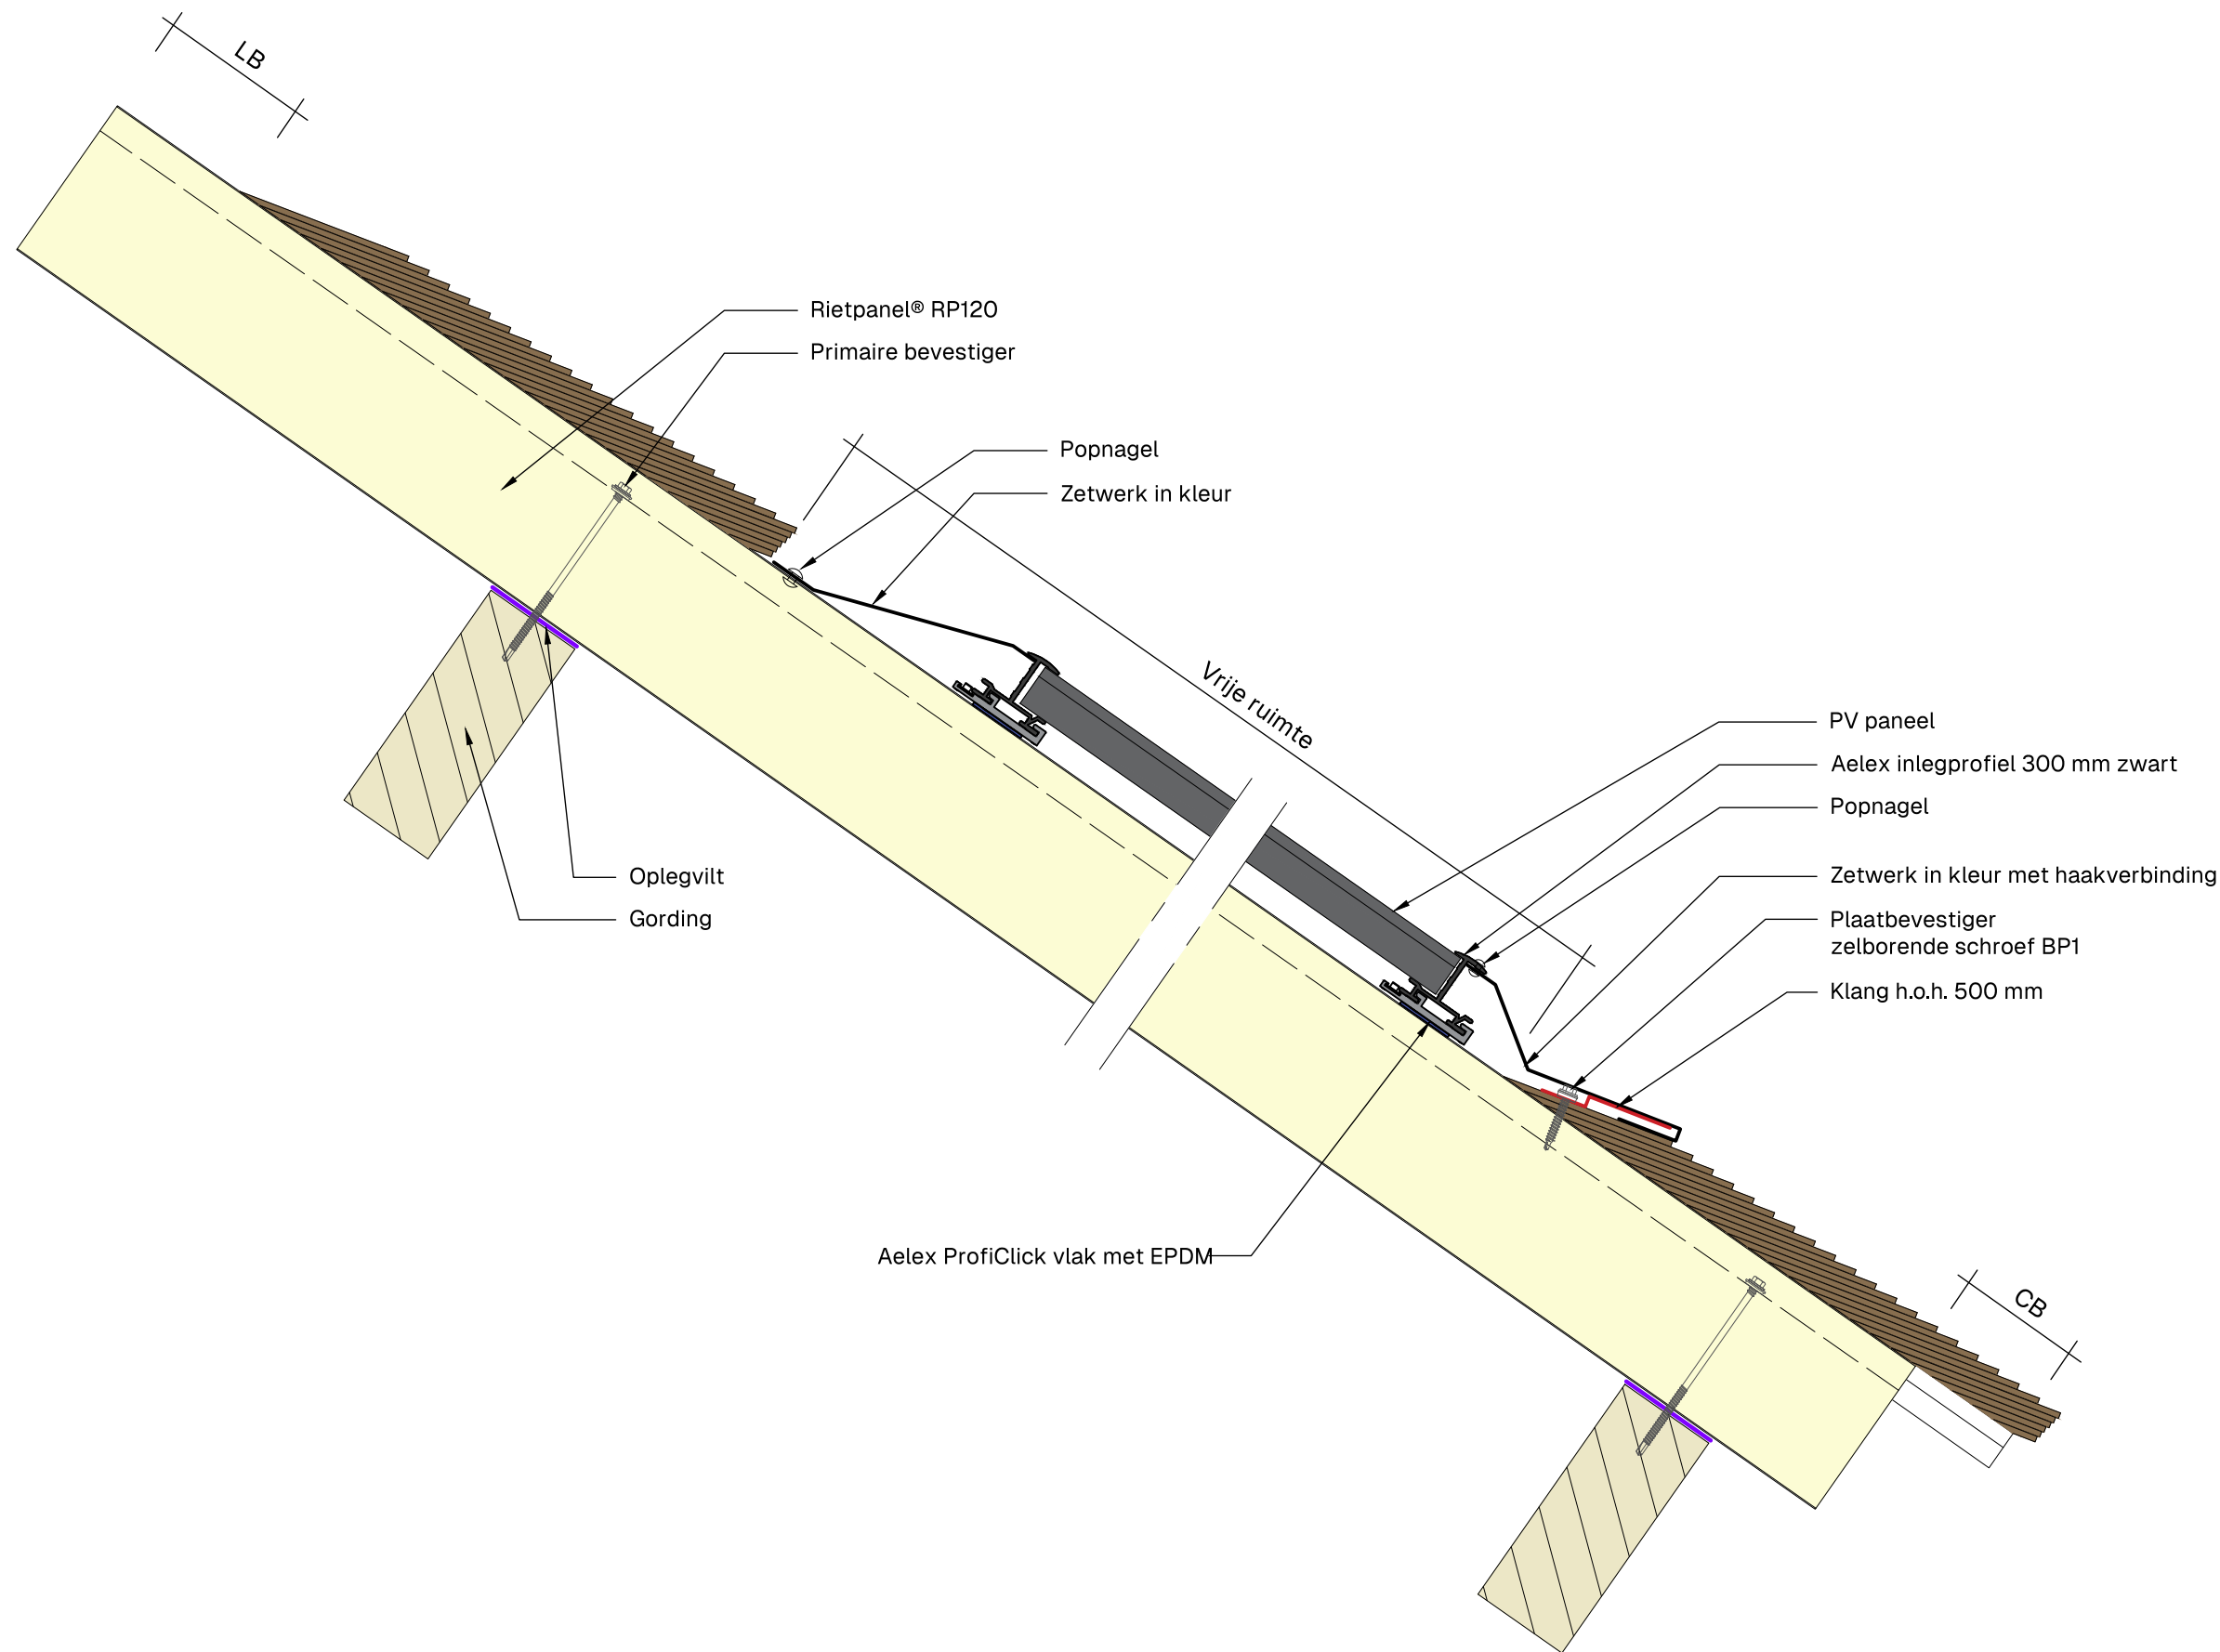

Paneel vrije ruimte afmetingen



Product: RP60 - RP90 - RP120 - RP150

Get.: DV

Schaal: 1:10

Datum: 18/06/2026

Toepassing:

Dak

Tek.: 1-10-1

A3