



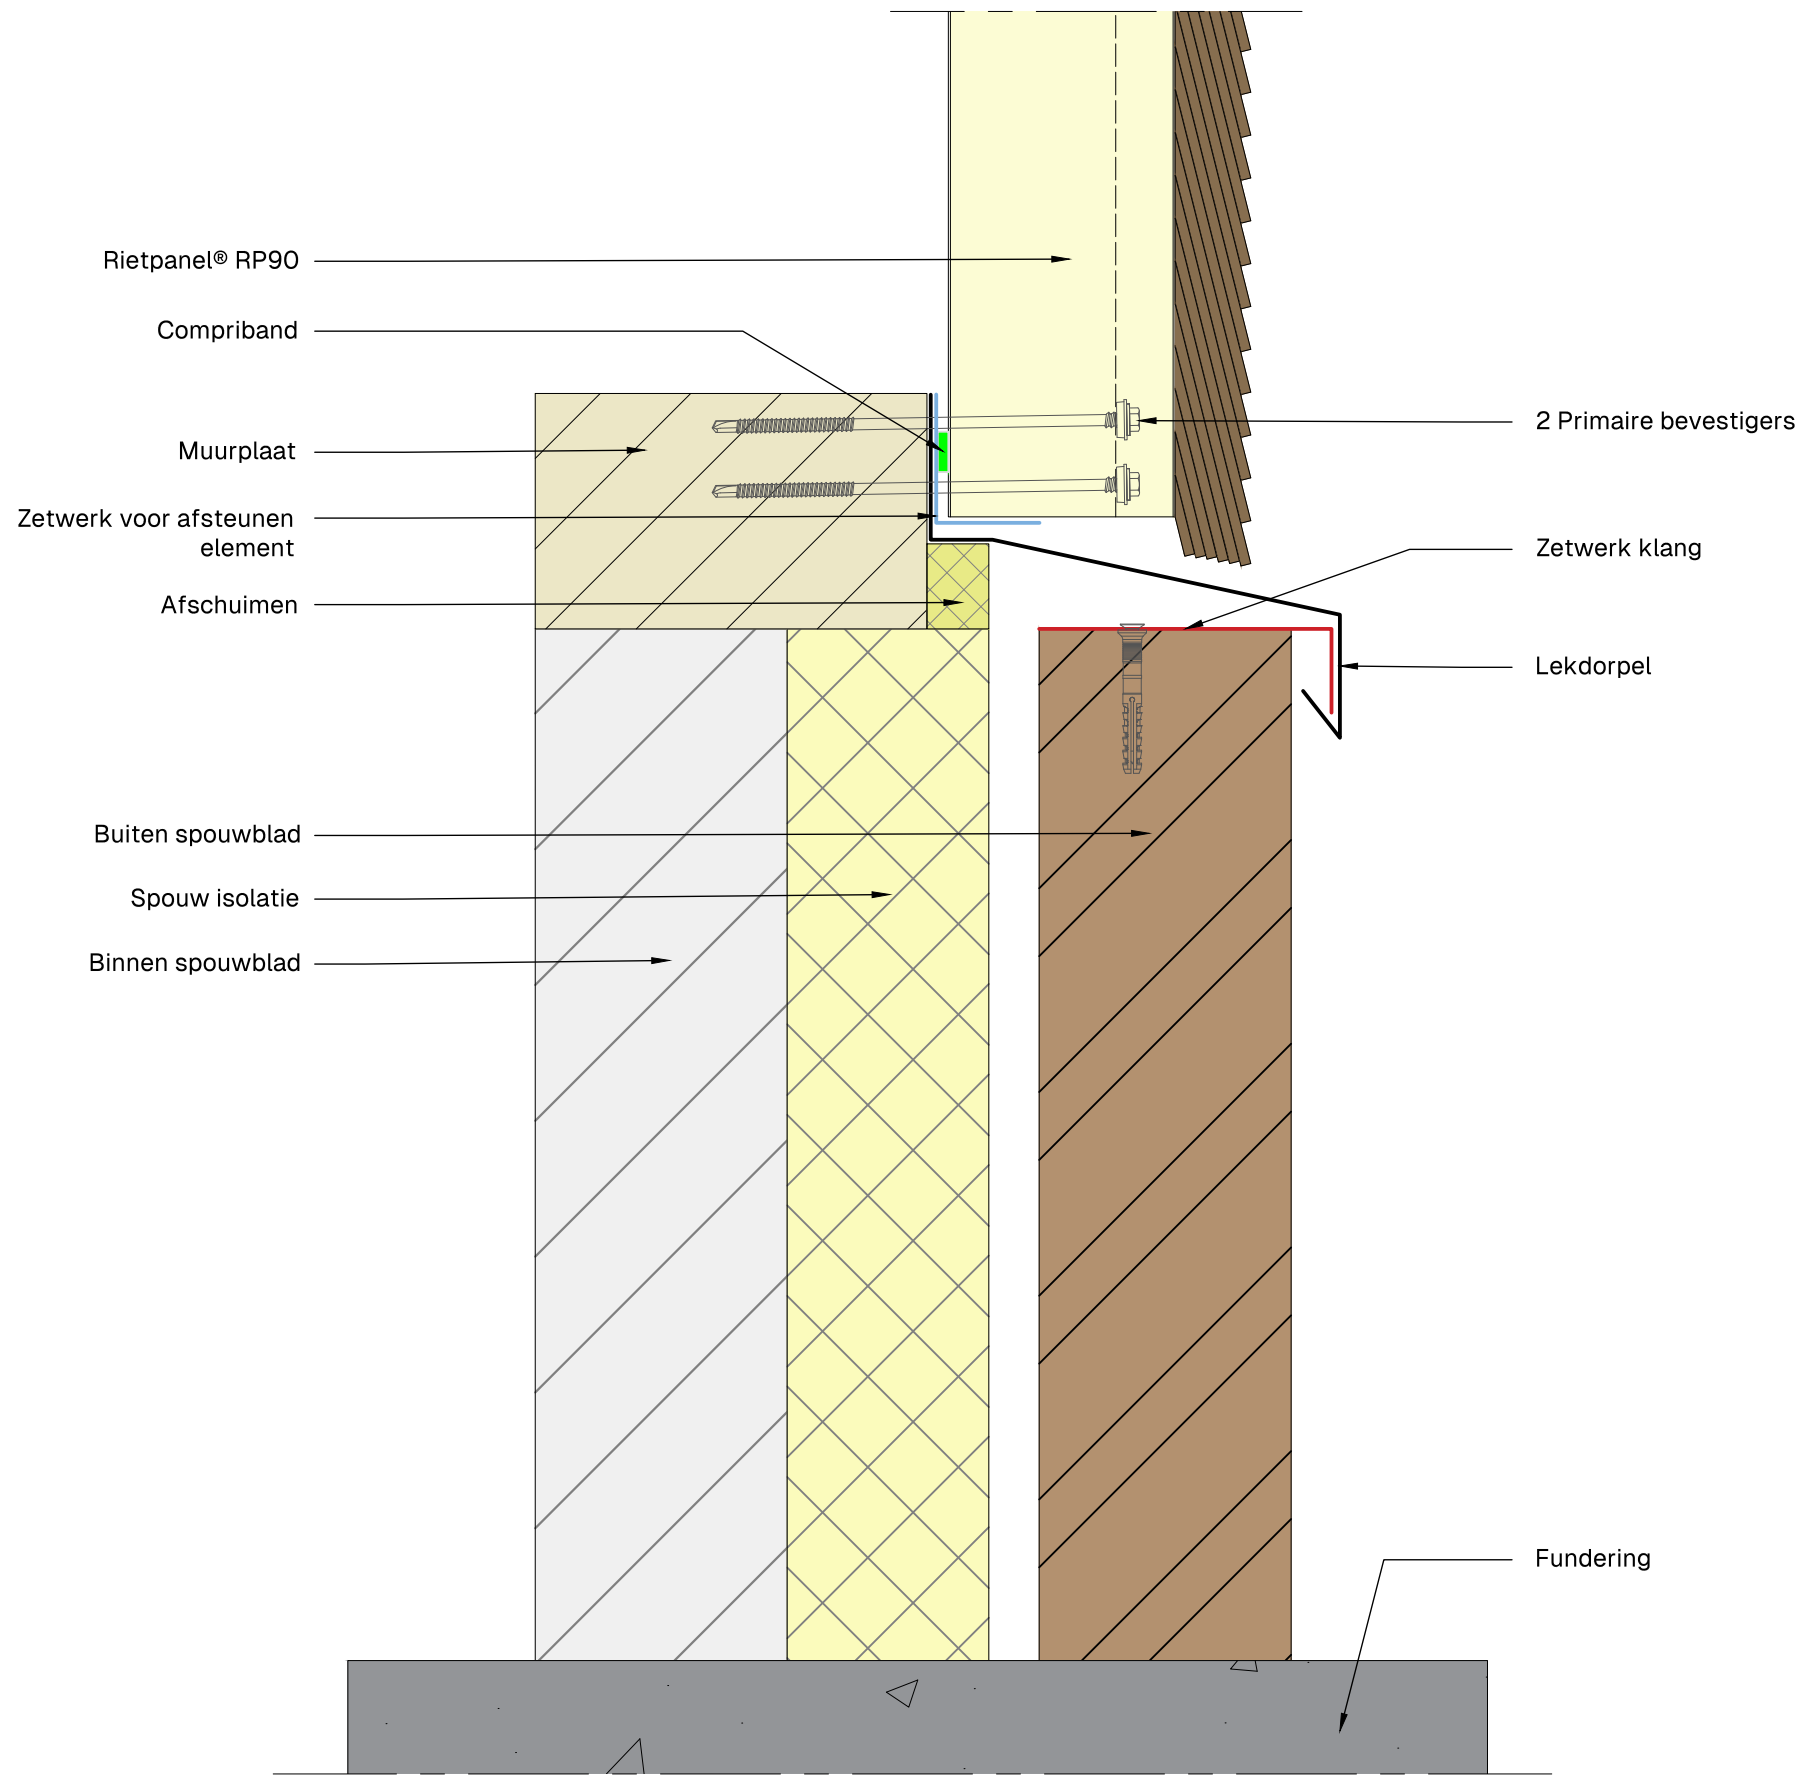

Onderaansluiting met borstwering


	Product: RP60 - RP90 - RP120 - RP150			Toepassing:	A3
				Gevel	
	Get.: DV	Schaal: 1:10	Datum: 18/06/2026	Tek.: 1-7-1	

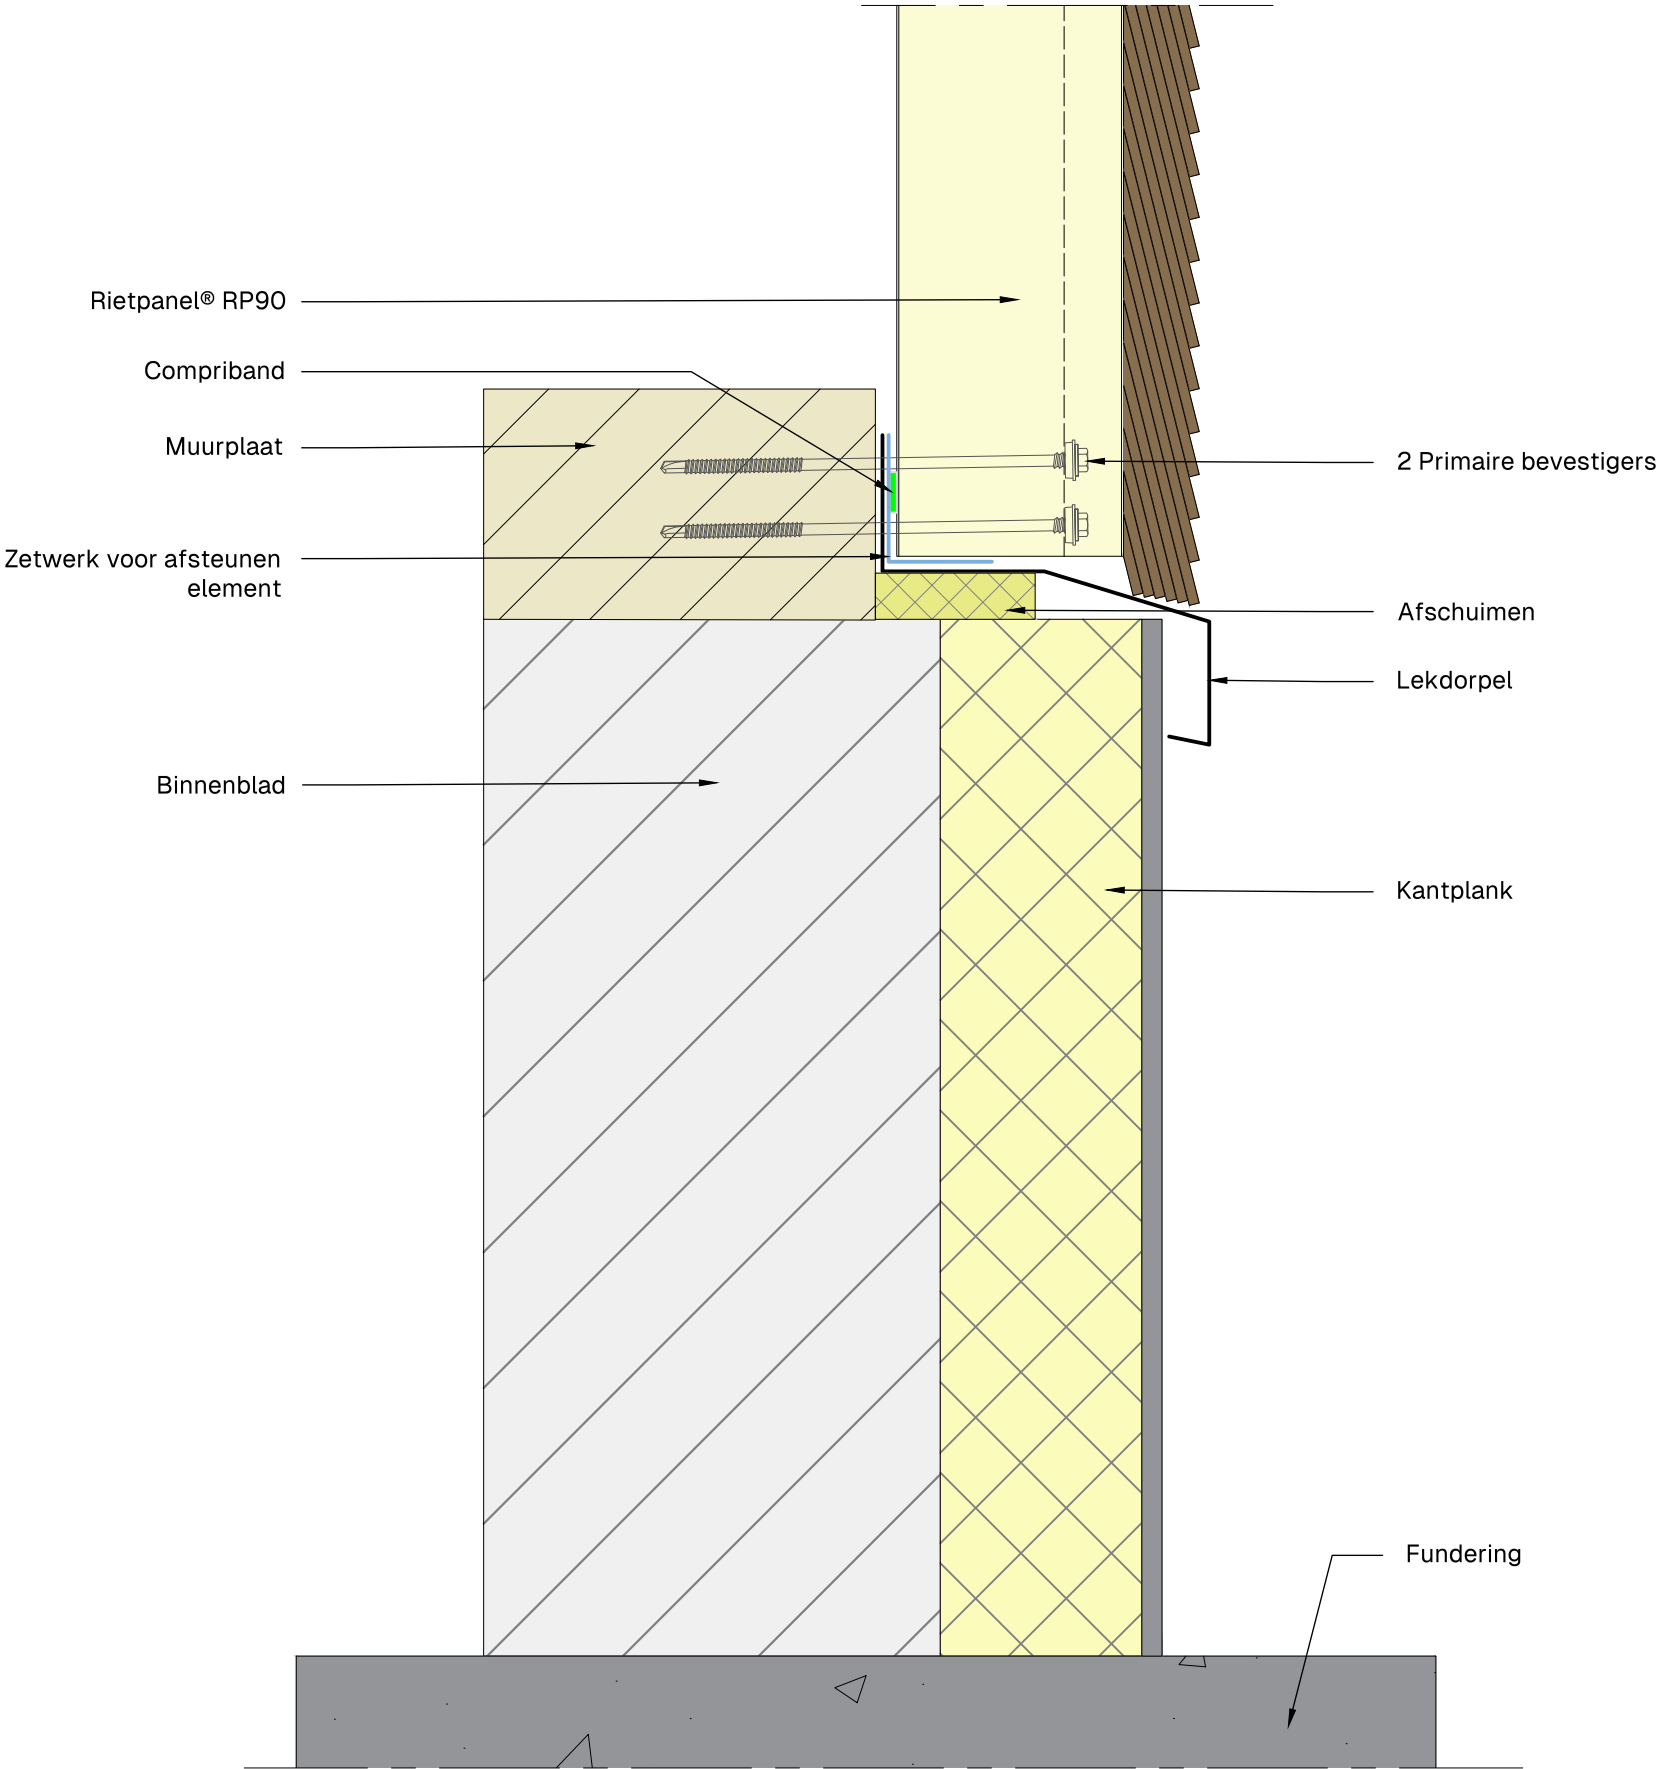

Onderaansluiting met kantplank




Product:RP60 - RP90 - RP120 - RP150			Toepassing:	A3
			Gevel	
Get.: DV	Schaal: 1:10	Datum:18/06/2026	Tek.: 1-7-2	

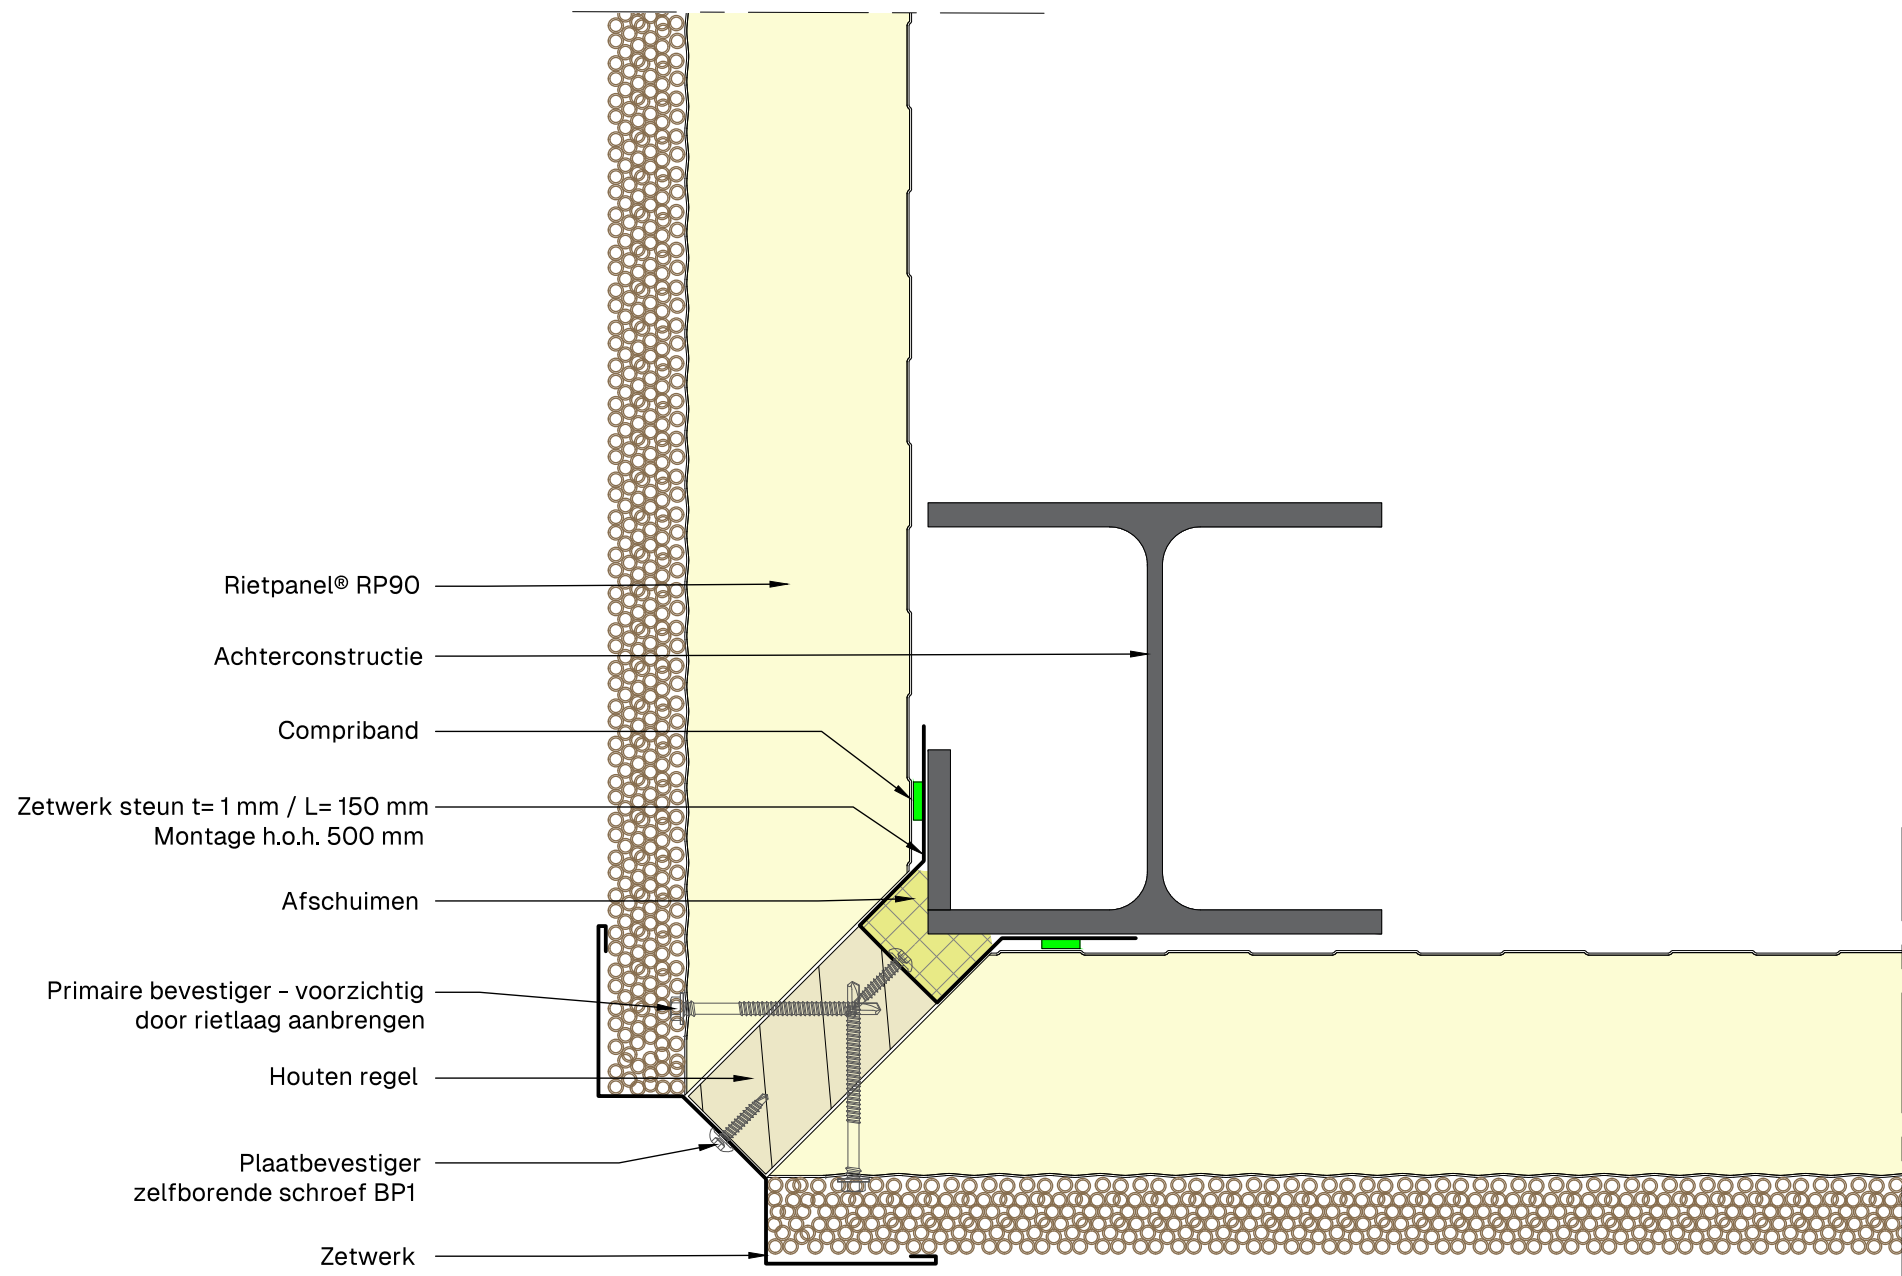


Hoek aansluiting

	Product: RP60 - RP90 - RP120 - RP150			Toepassing:	A3
				Gevel	
	Get.: DV	Schaal: 1:10	Datum: 18/06/2026	Tek.: 1-8-1	

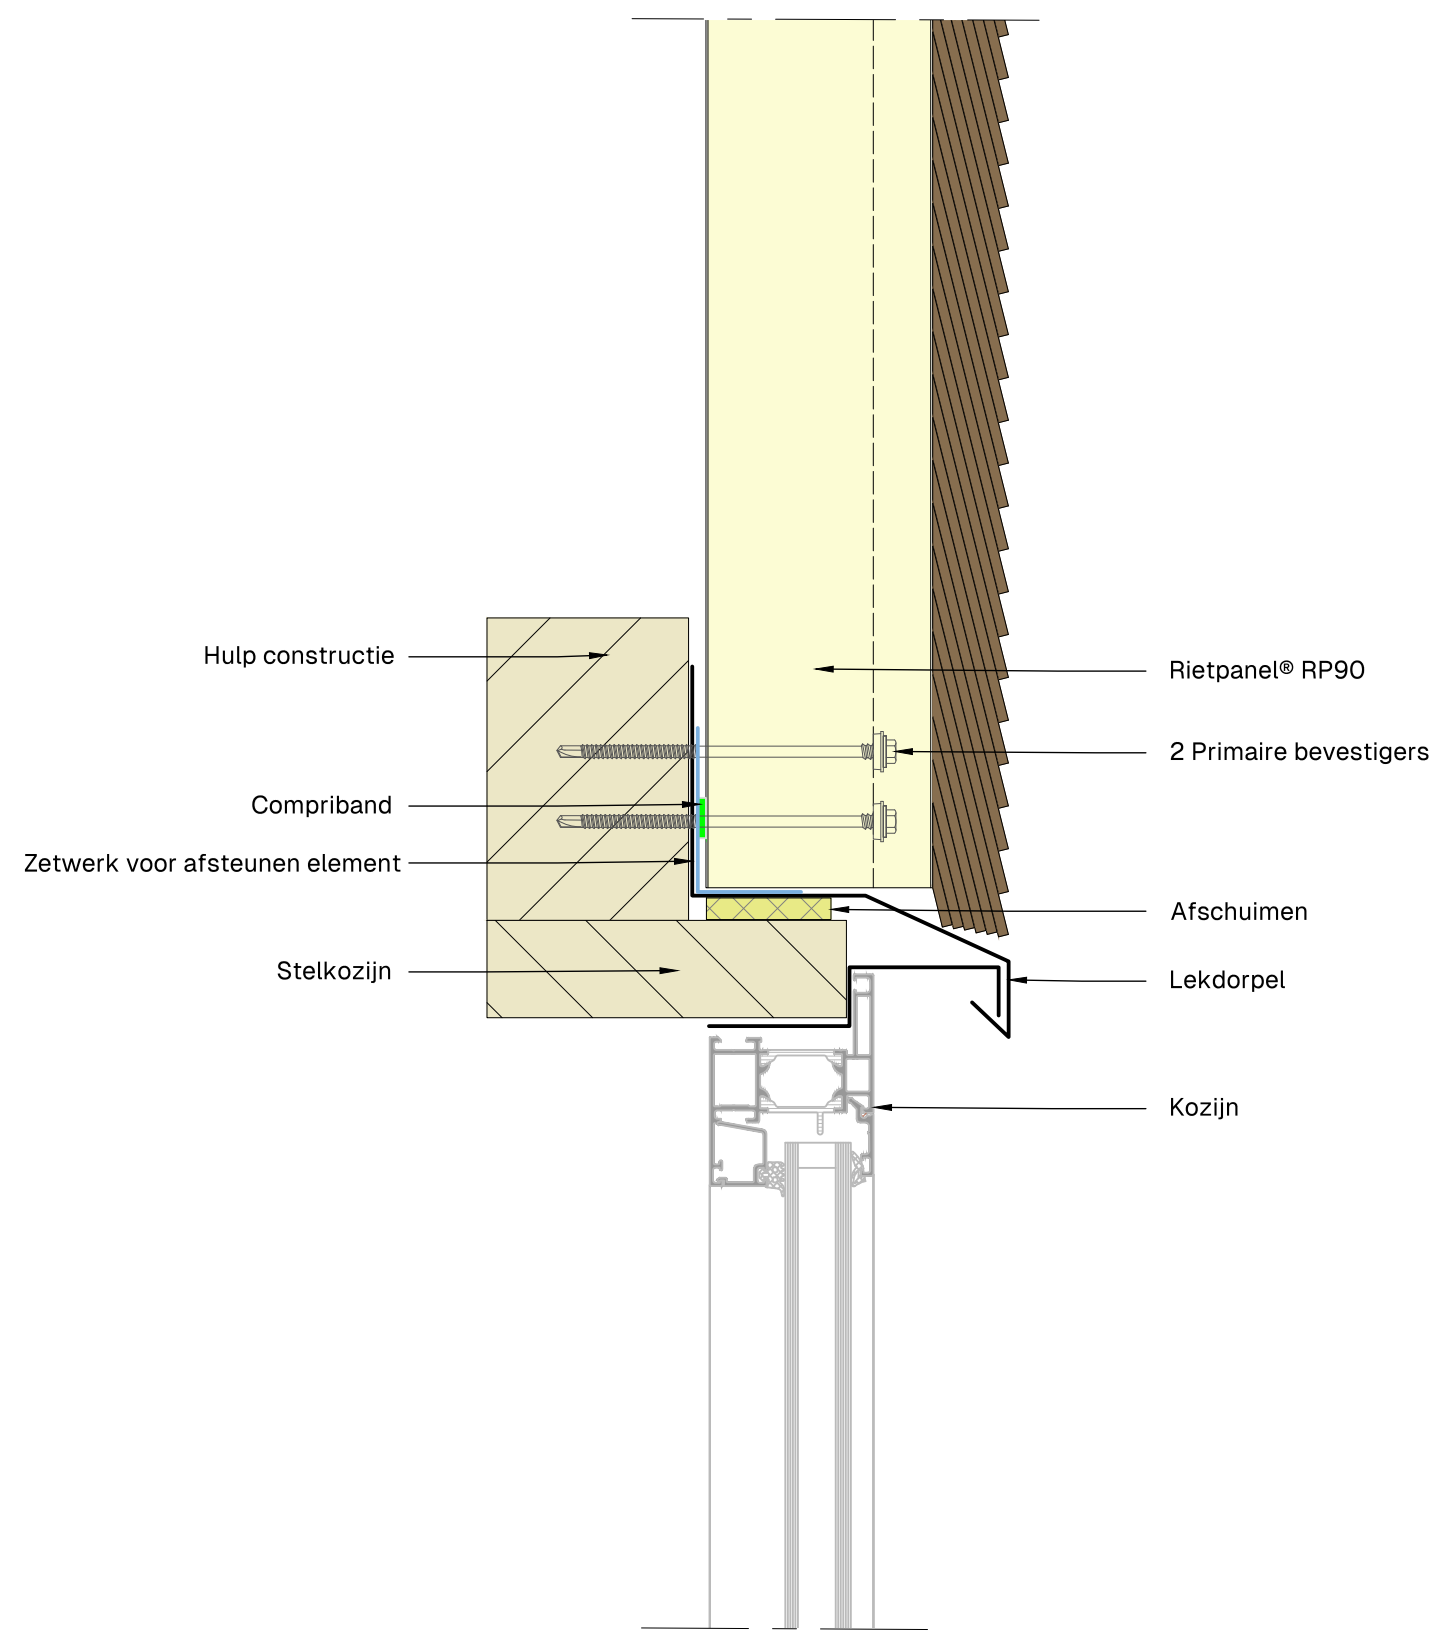

Bovenzijde gevelopening


	Product: RP60 - RP90 - RP120 - RP150			Toepassing:	A3
	Get.: DV Schaal: 1:10 Datum: 18/06/2026			Gevel	
				Tek.: 1-9-1	

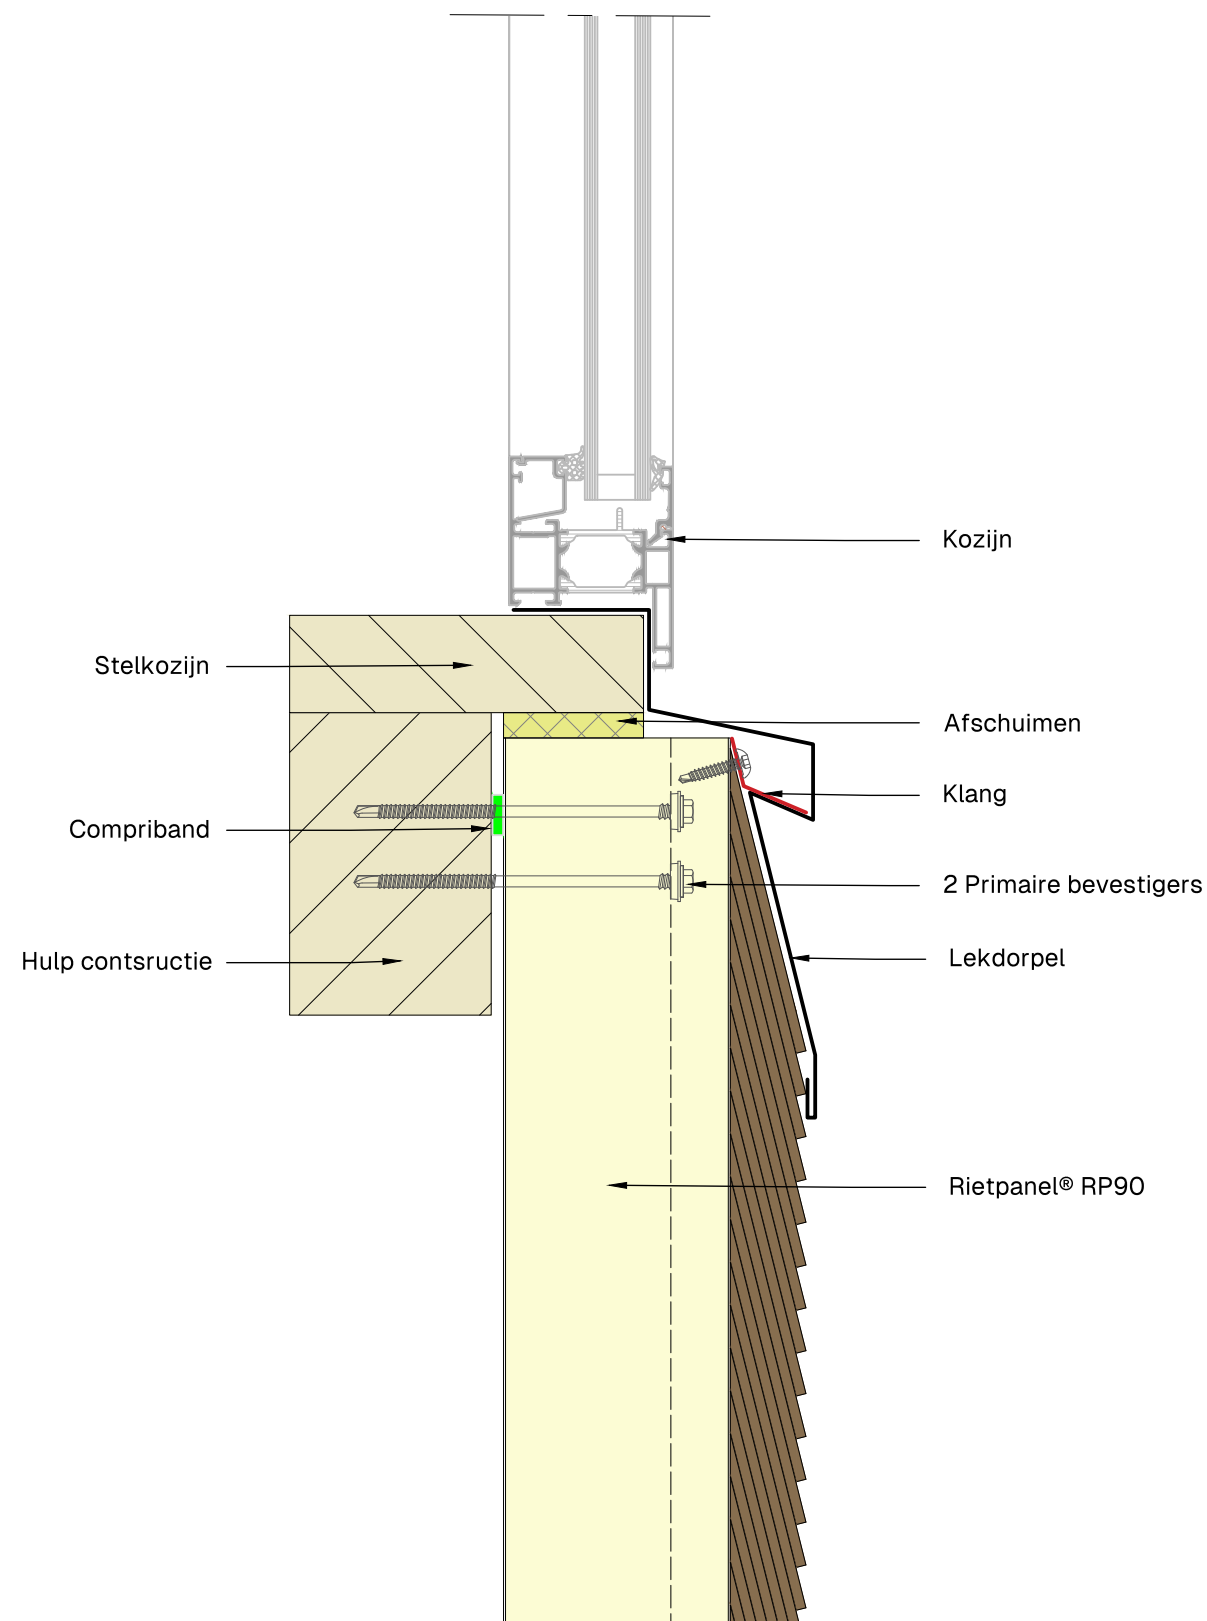

Onderzijde gevelopening




Product:RP60 - RP90 - RP120 - RP150			Toepassing:	A3
			Gevel	
Get.: DV	Schaal: 1:10	Datum:18/06/2026	Tek.: 1-9-2	

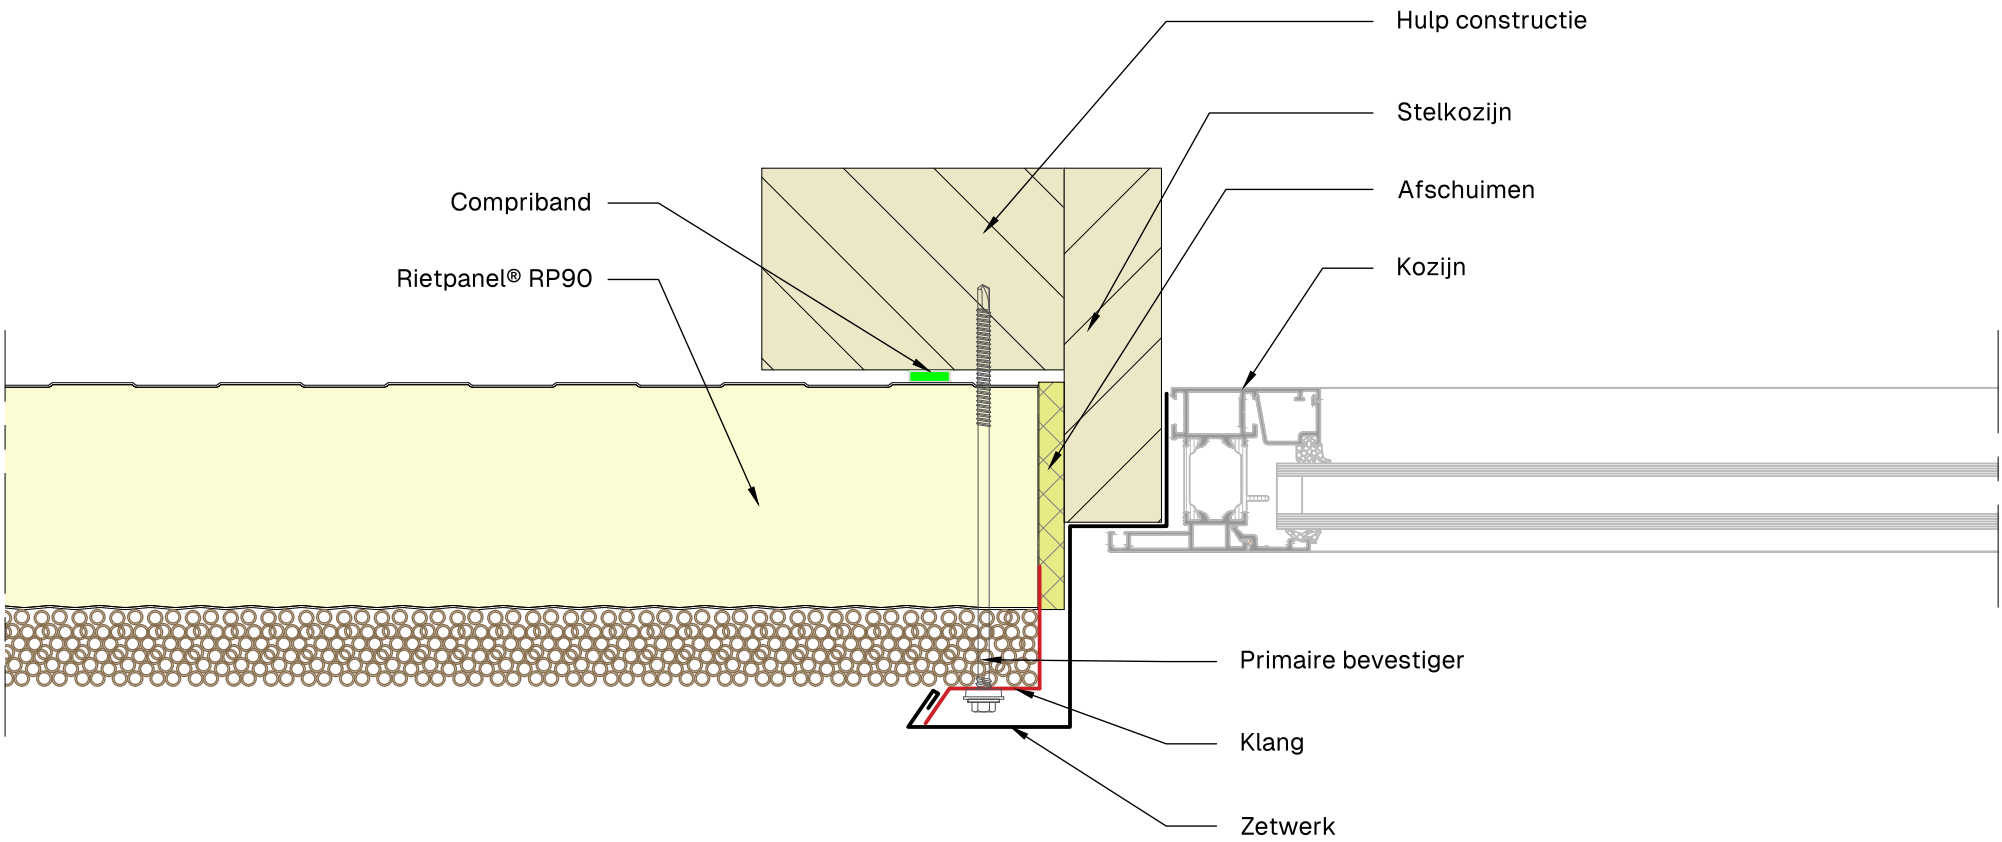

Zijkant gevelopening



Product: RP60 - RP90 - RP120 - RP150			Toepassing:	A3
			Gevel	
Get.: DV	Schaal: 1:10	Datum: 18/06/2026	Tek.: 1-9-3	

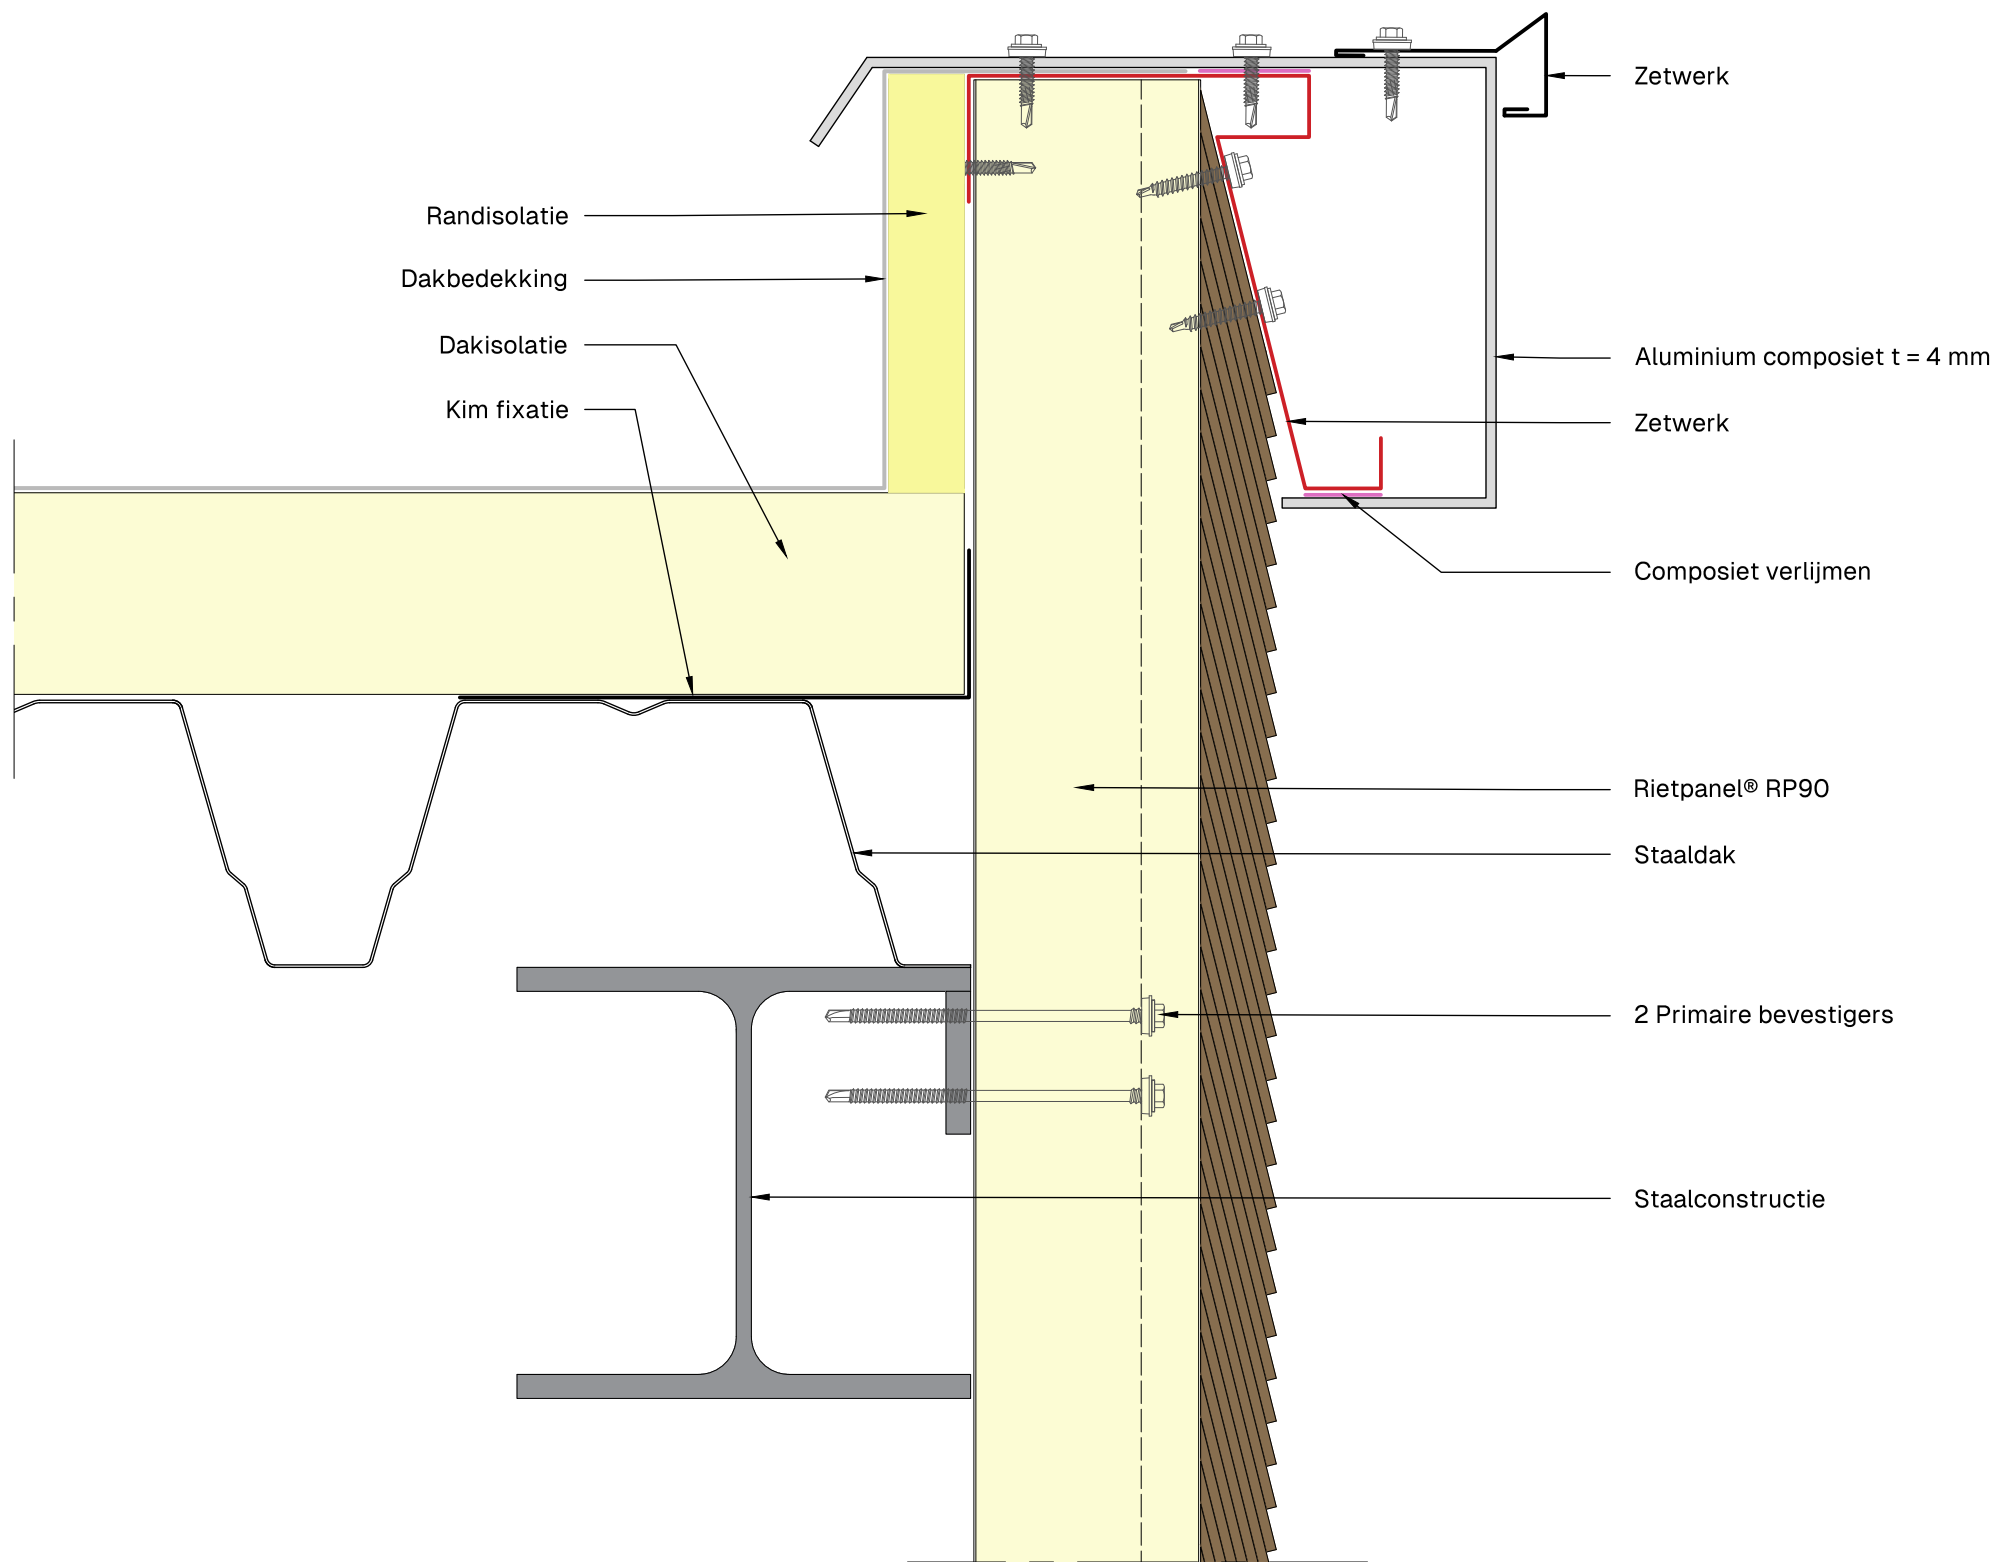

Dakrand



Product: RP60 - RP90 - RP120 - RP150

Get.: DV

Schaal: 1:10

Datum: 18/06/2026

Toepassing:

Gevel

Tek.: 1-11-1

A3