



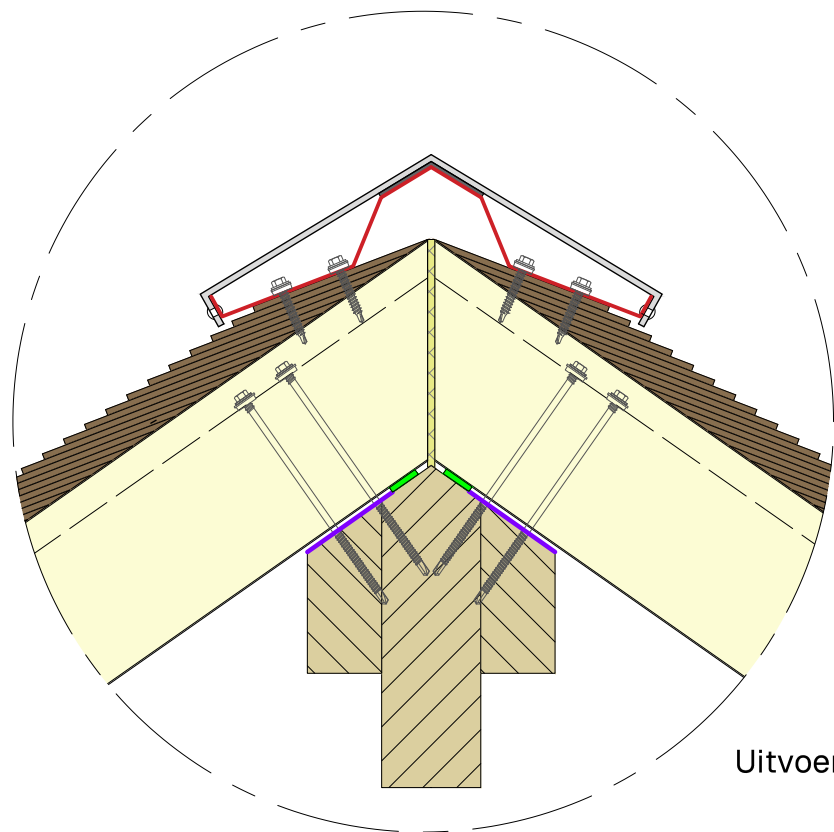

Nok Alucobond met klang

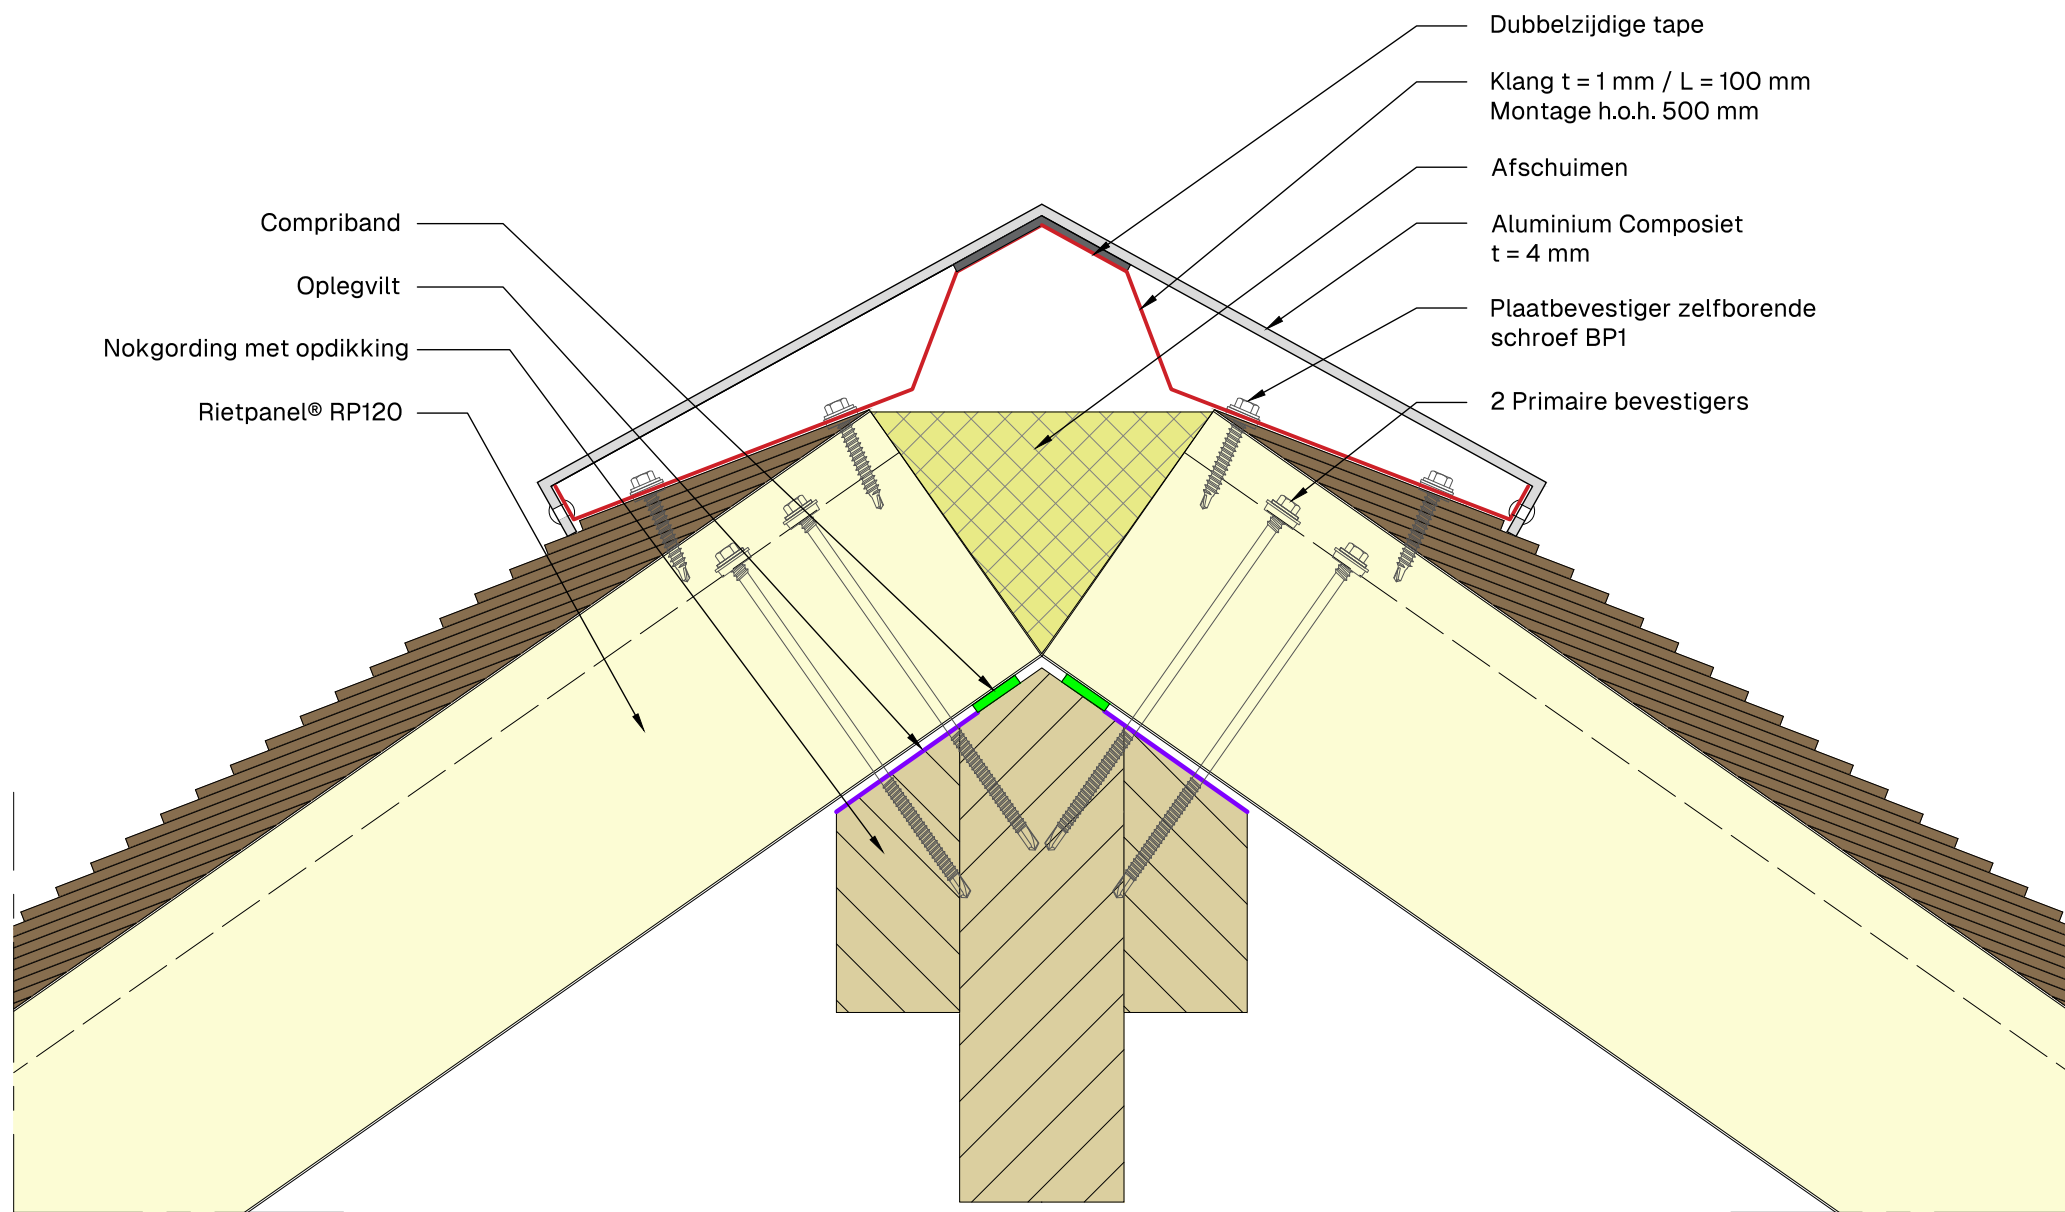

Product: RP60 - RP90 - RP120 - RP150

Get.: DV

Schaal: 1:10


Datum: 17/06/2026

Toepassing:

Dak



Tek.: 1-1-1

A3

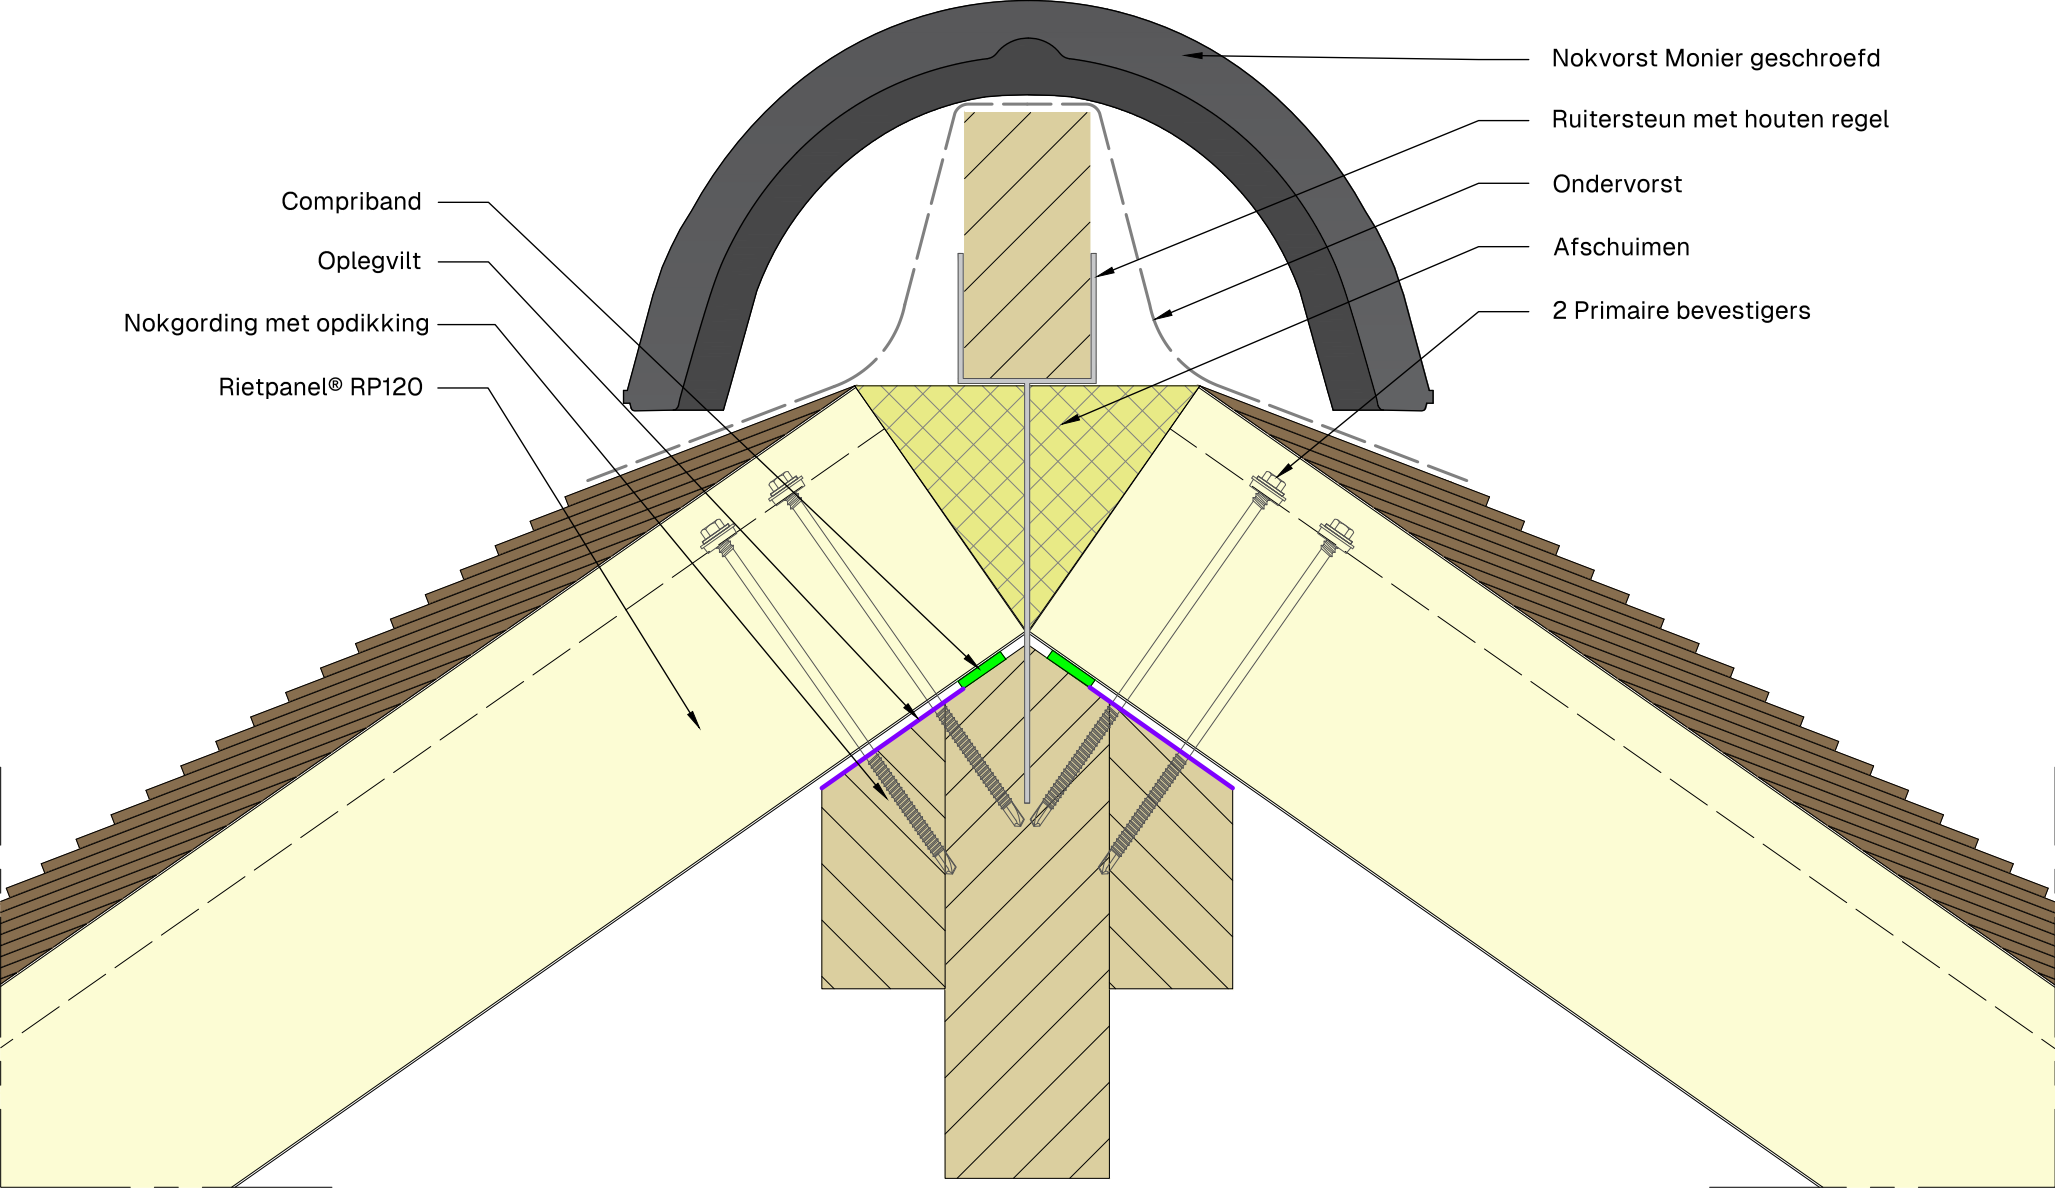

Nokvorst geschroefd met ruitersleu en ondervorst

	Product: RP60 - RP90 - RP120 - RP150			Toepassing:	A3
	Get.: DV Schaal: 1:10 Datum: 17/06/2026			Dak	
				Tek.: 1-1-2	

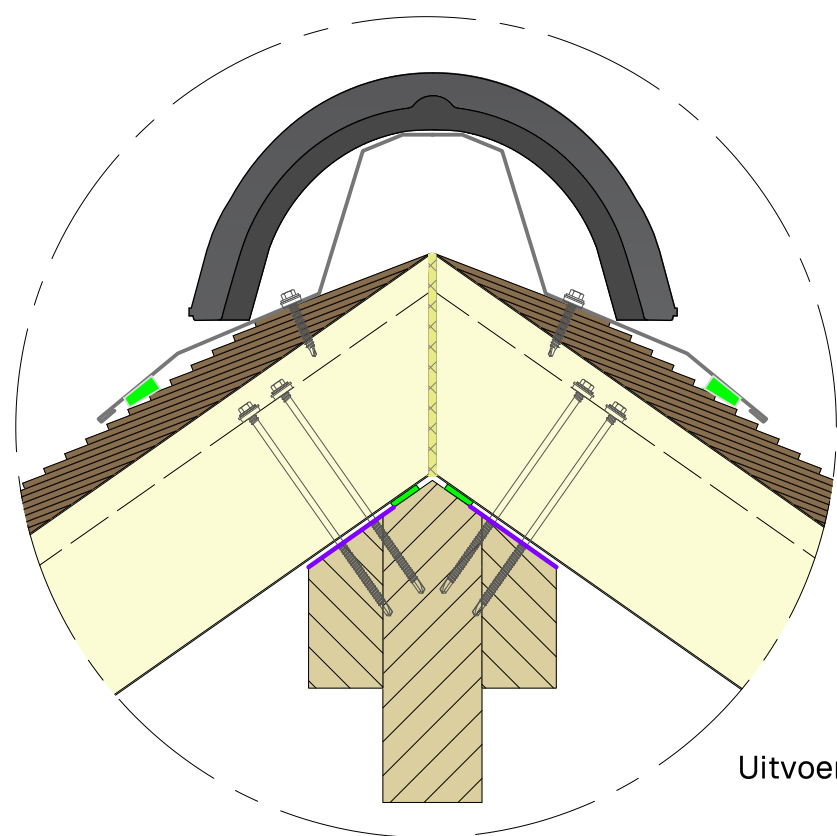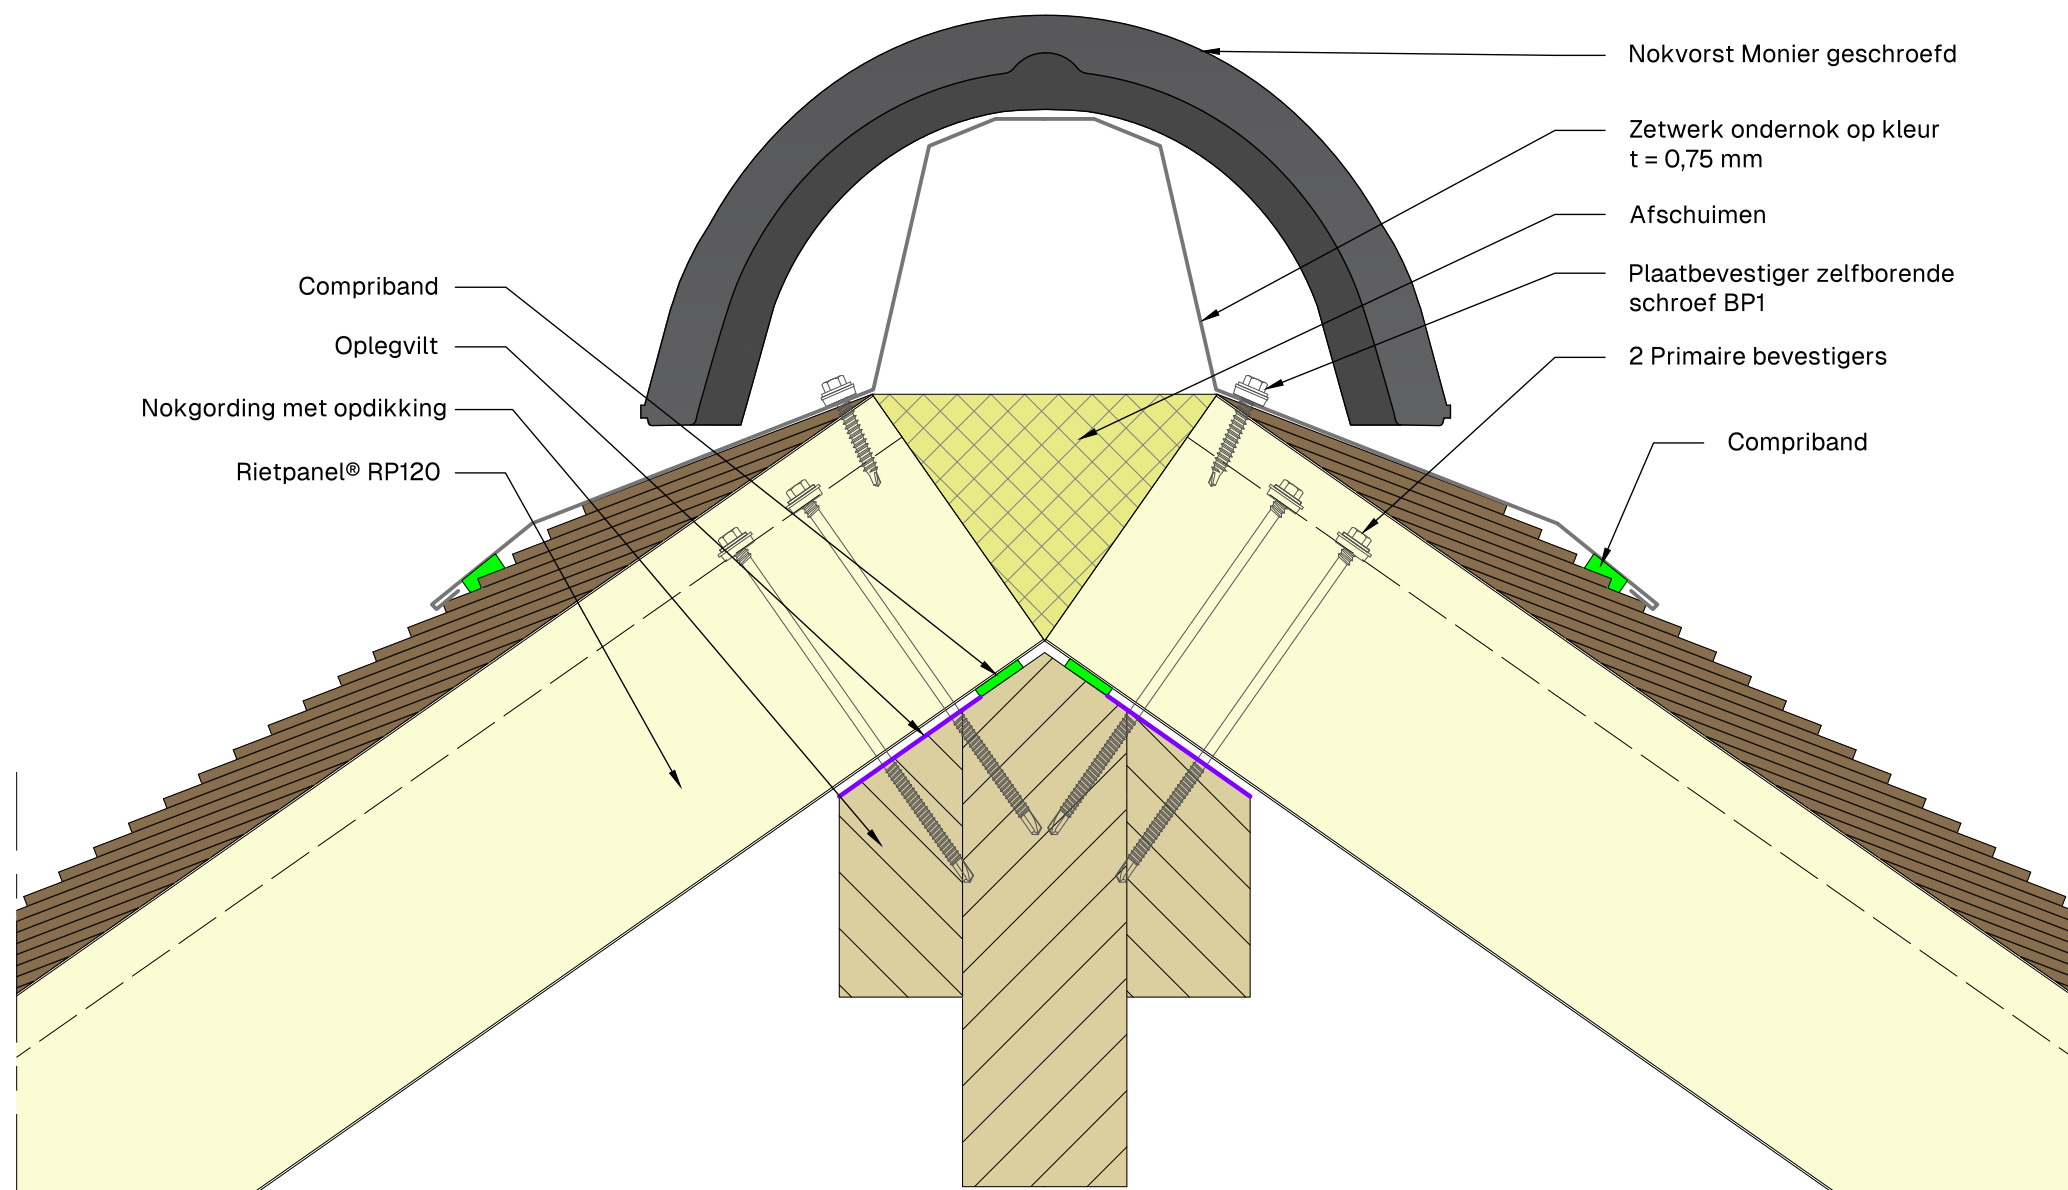

Uitvoering met nokafschuining

Nokvorst geschroefd met ondernok



Product: RP60 - RP90 - RP120 - RP150

Get.: DV

Schaal: 1:10


Datum: 17/06/2026

Toepassing:

Dak

Tek.: 1-1-3

A3

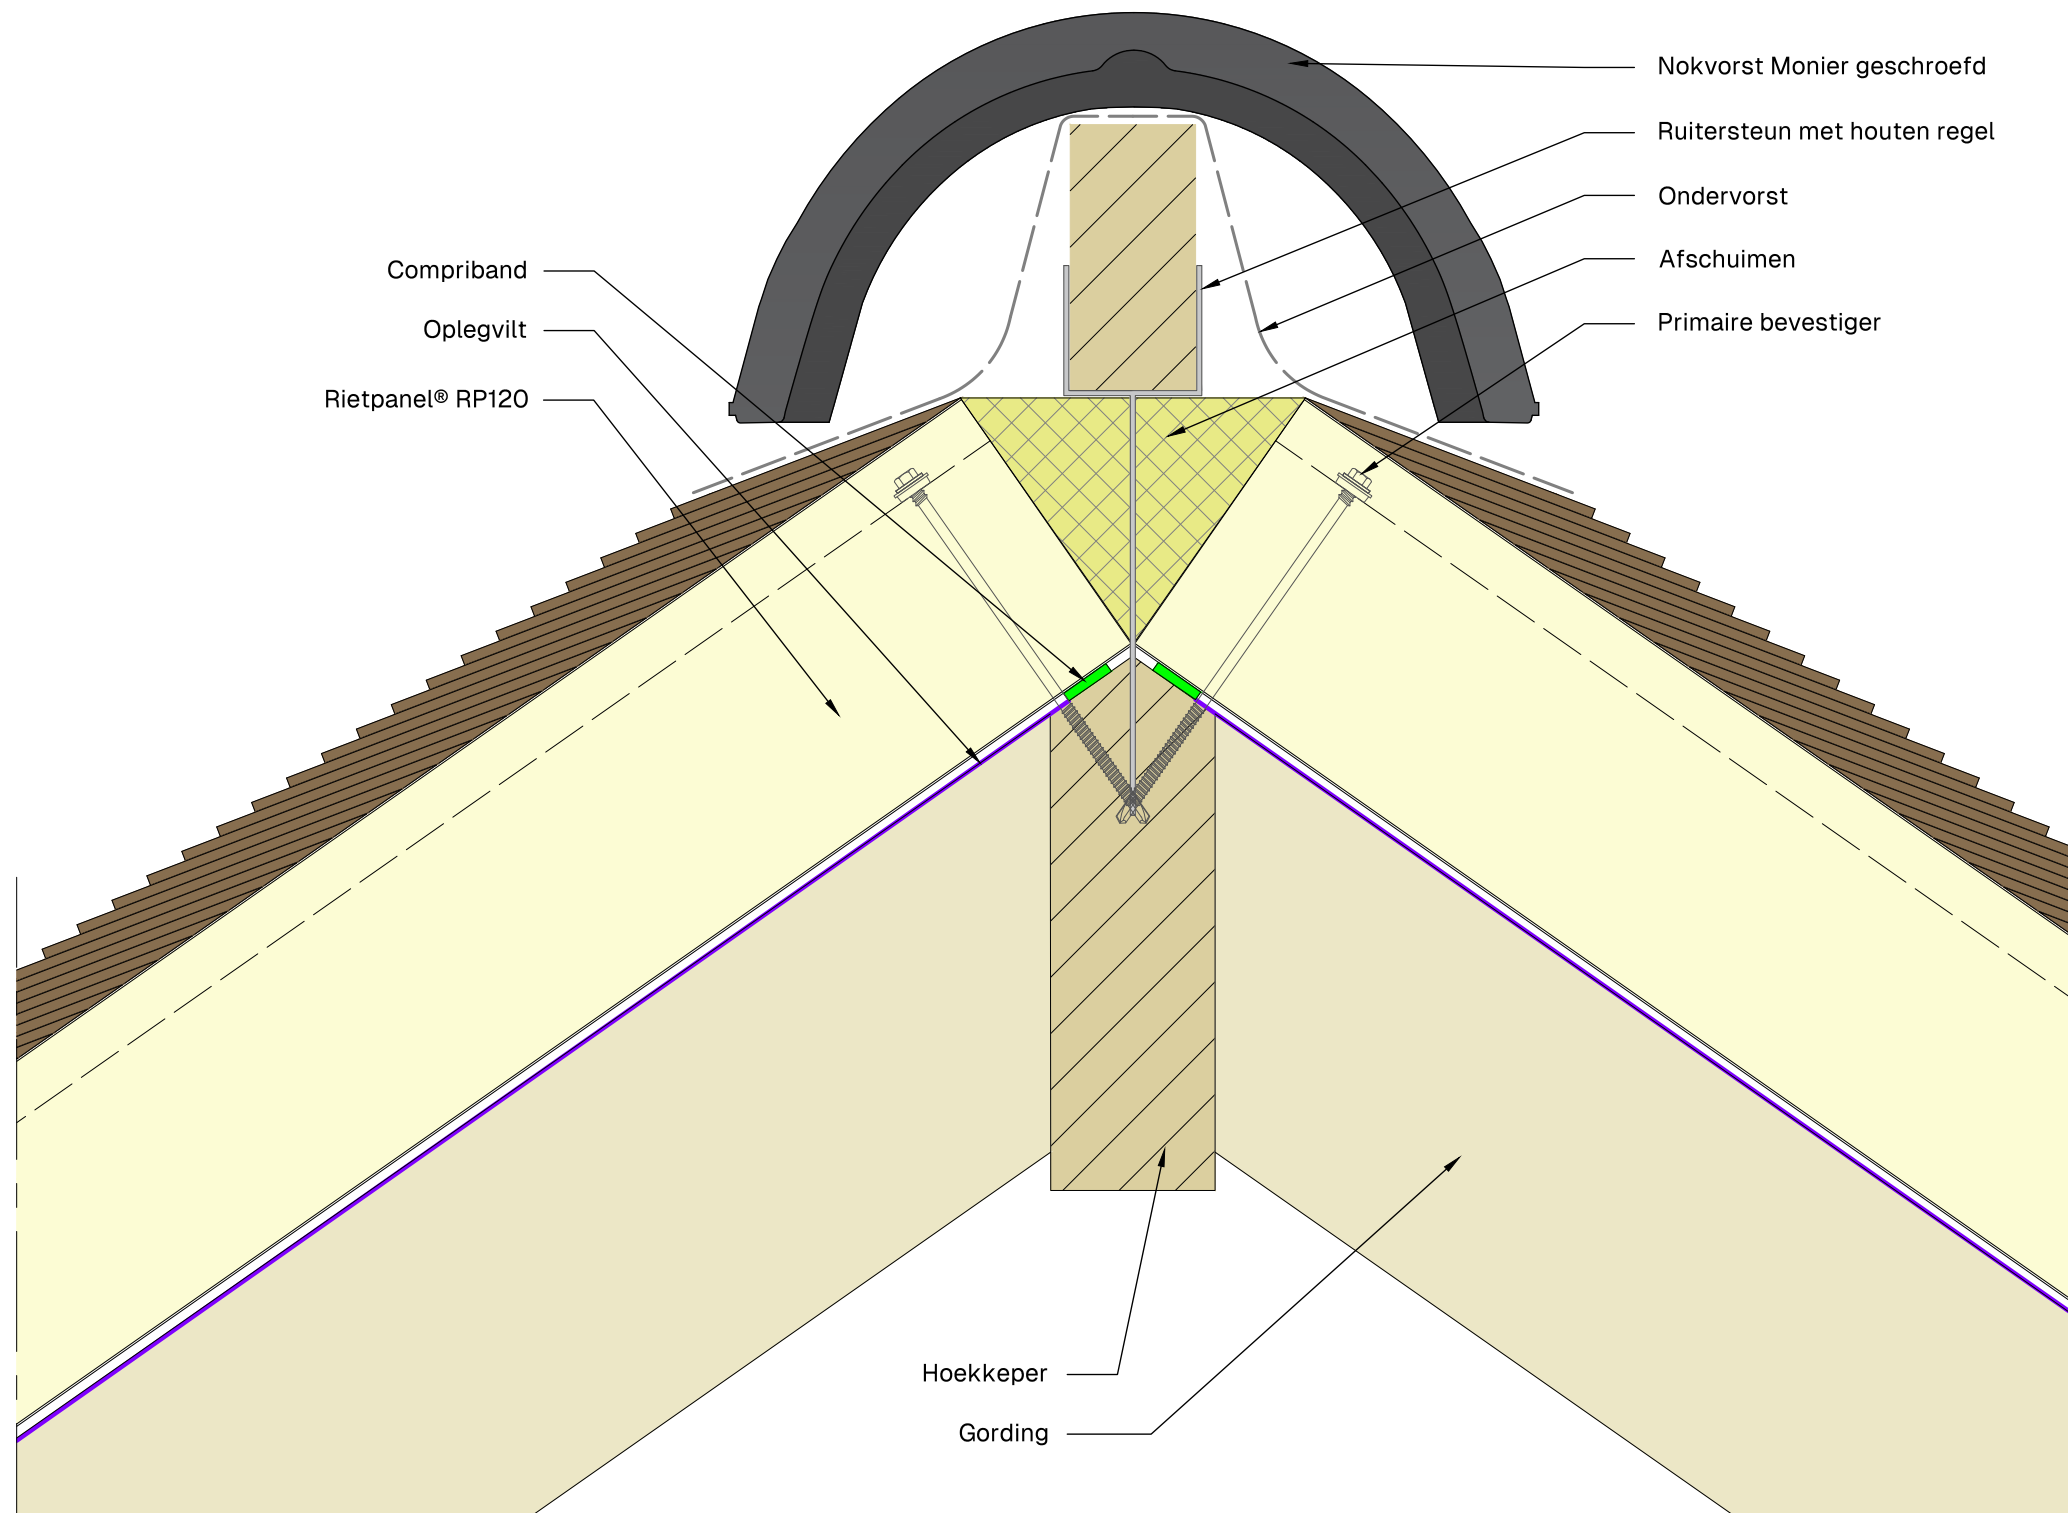

Nokvorst geschroefd met hoekkeper



Product: RP60 - RP90 - RP120 - RP150

Get.: DV

Schaal: 1:10


Datum: 17/06/2026

Toepassing:

Dak

Tek.: 1-1-4


A3

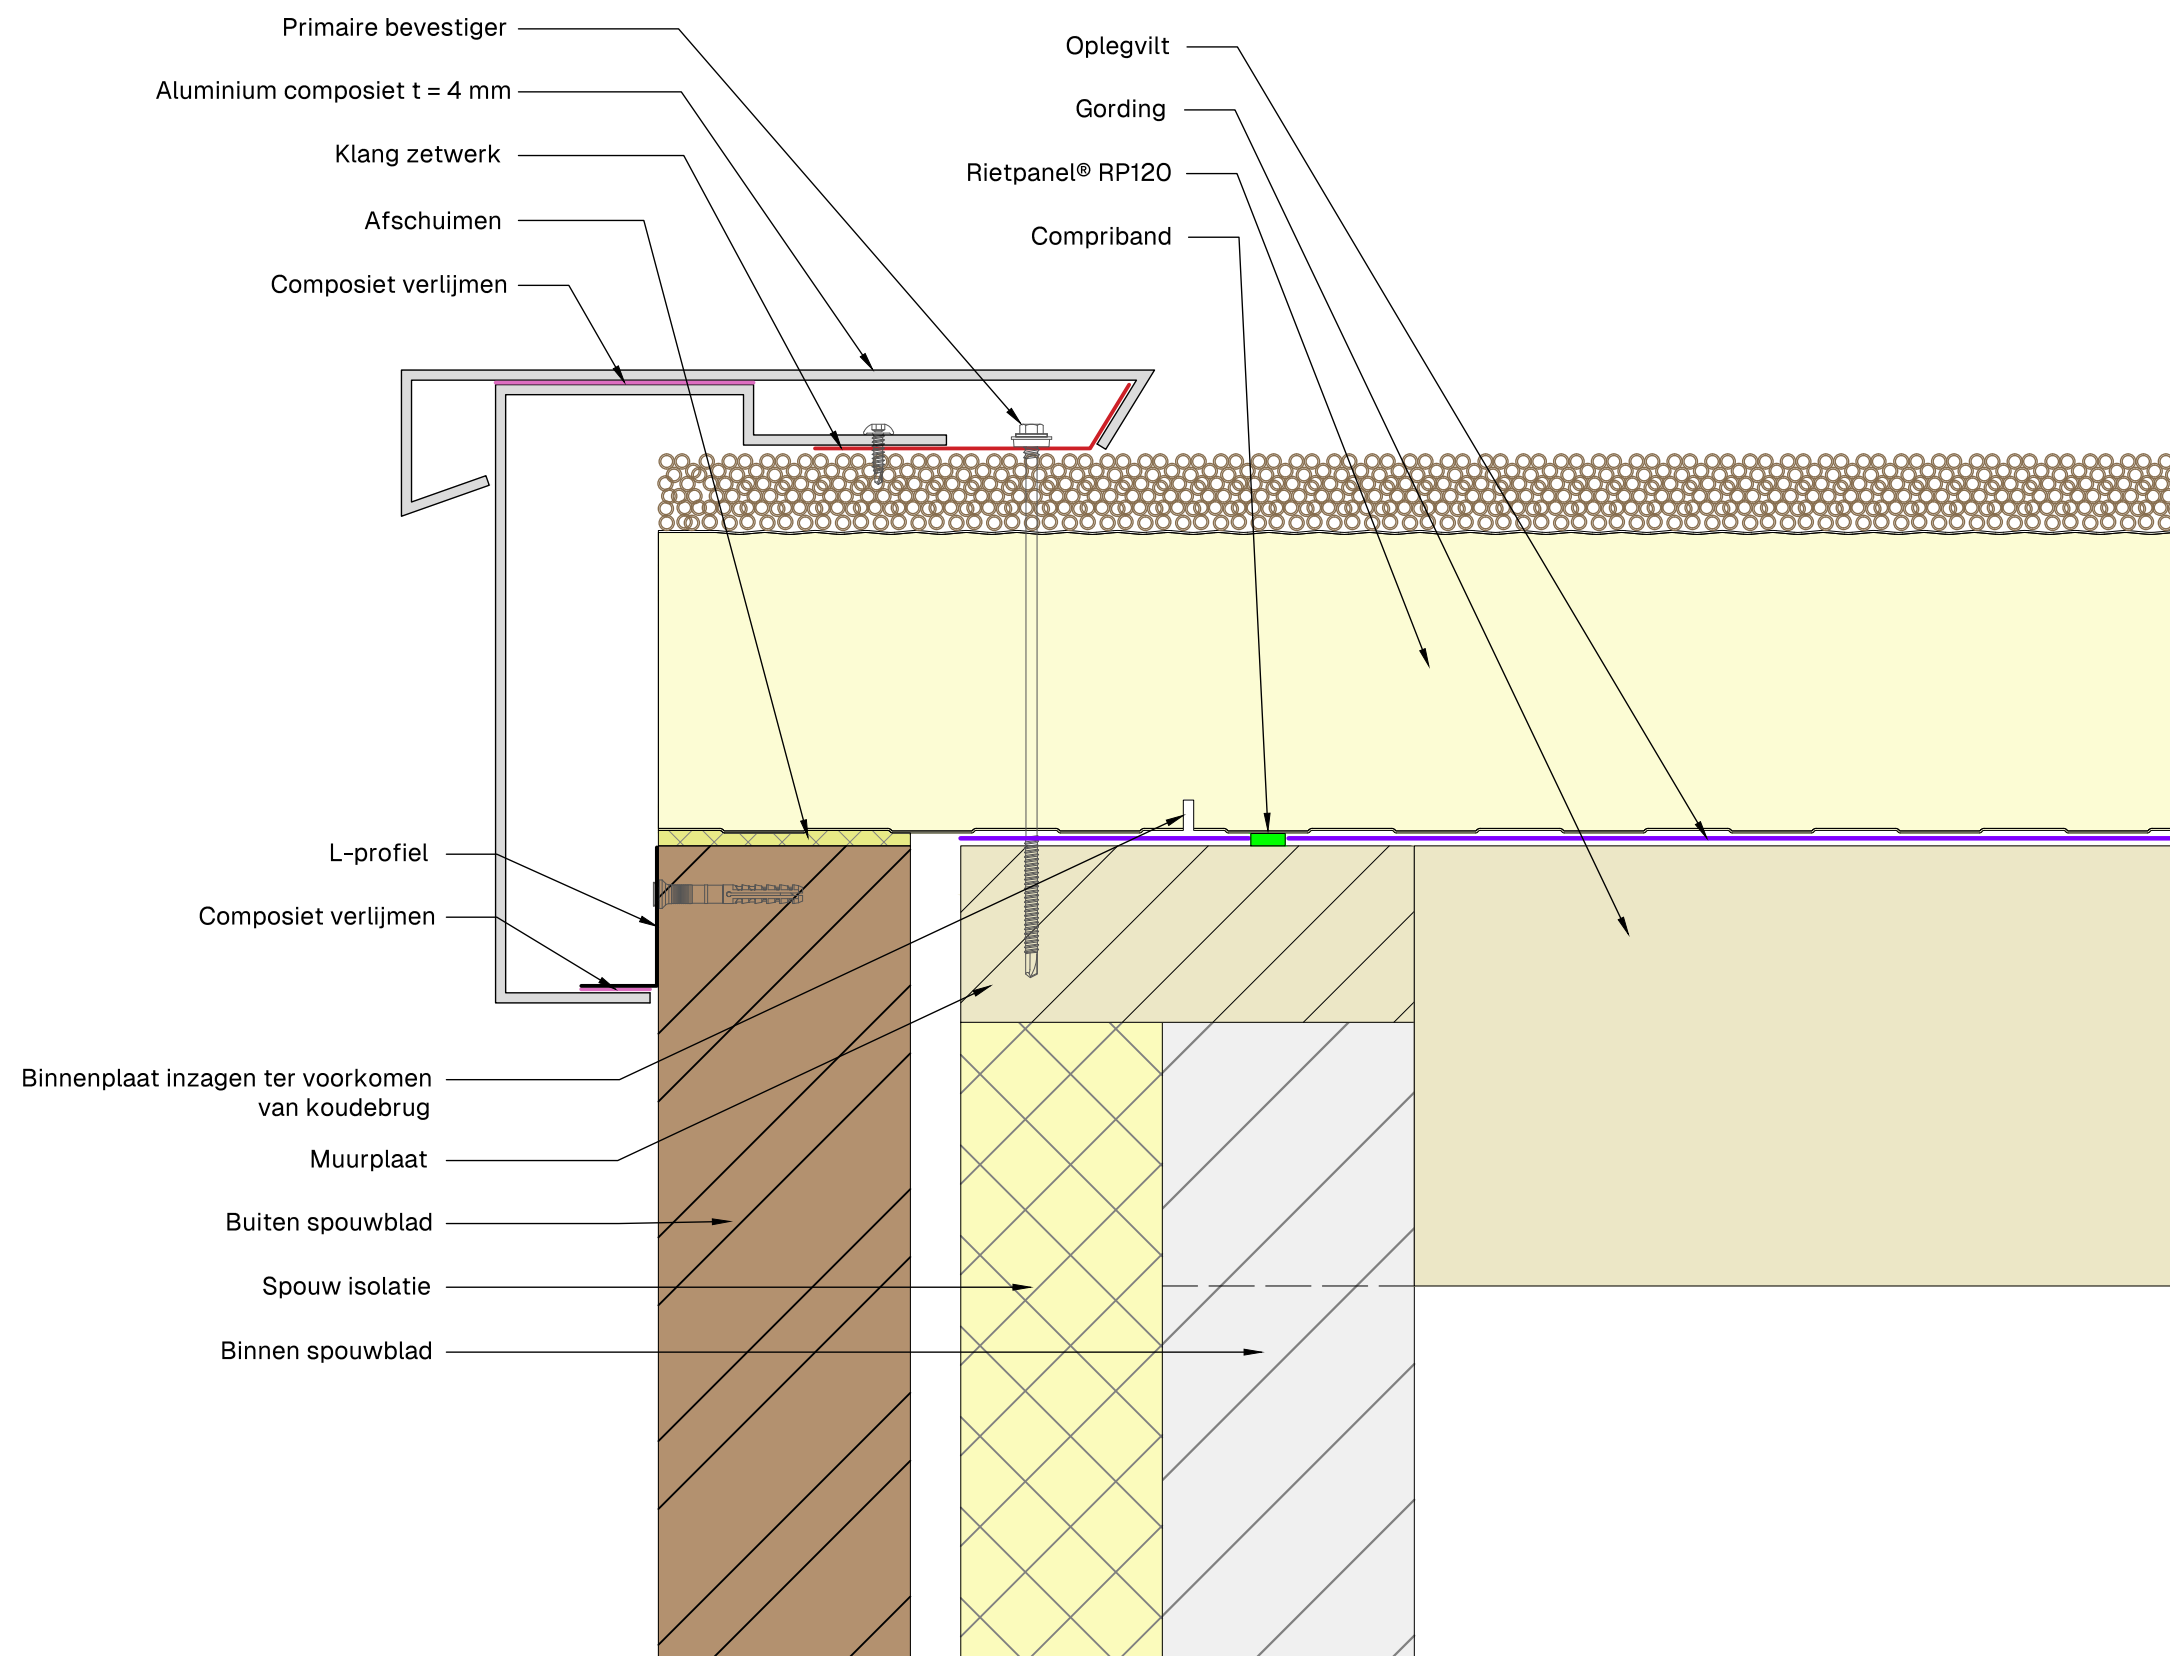

Windveer zonder overstek




Product:RP60 - RP90 - RP120 - RP150			Toepassing:	A3
			Dak	
Get.: DV	Schaal: 1:10	Datum:17/06/2026	Tek.: 1-2-1	

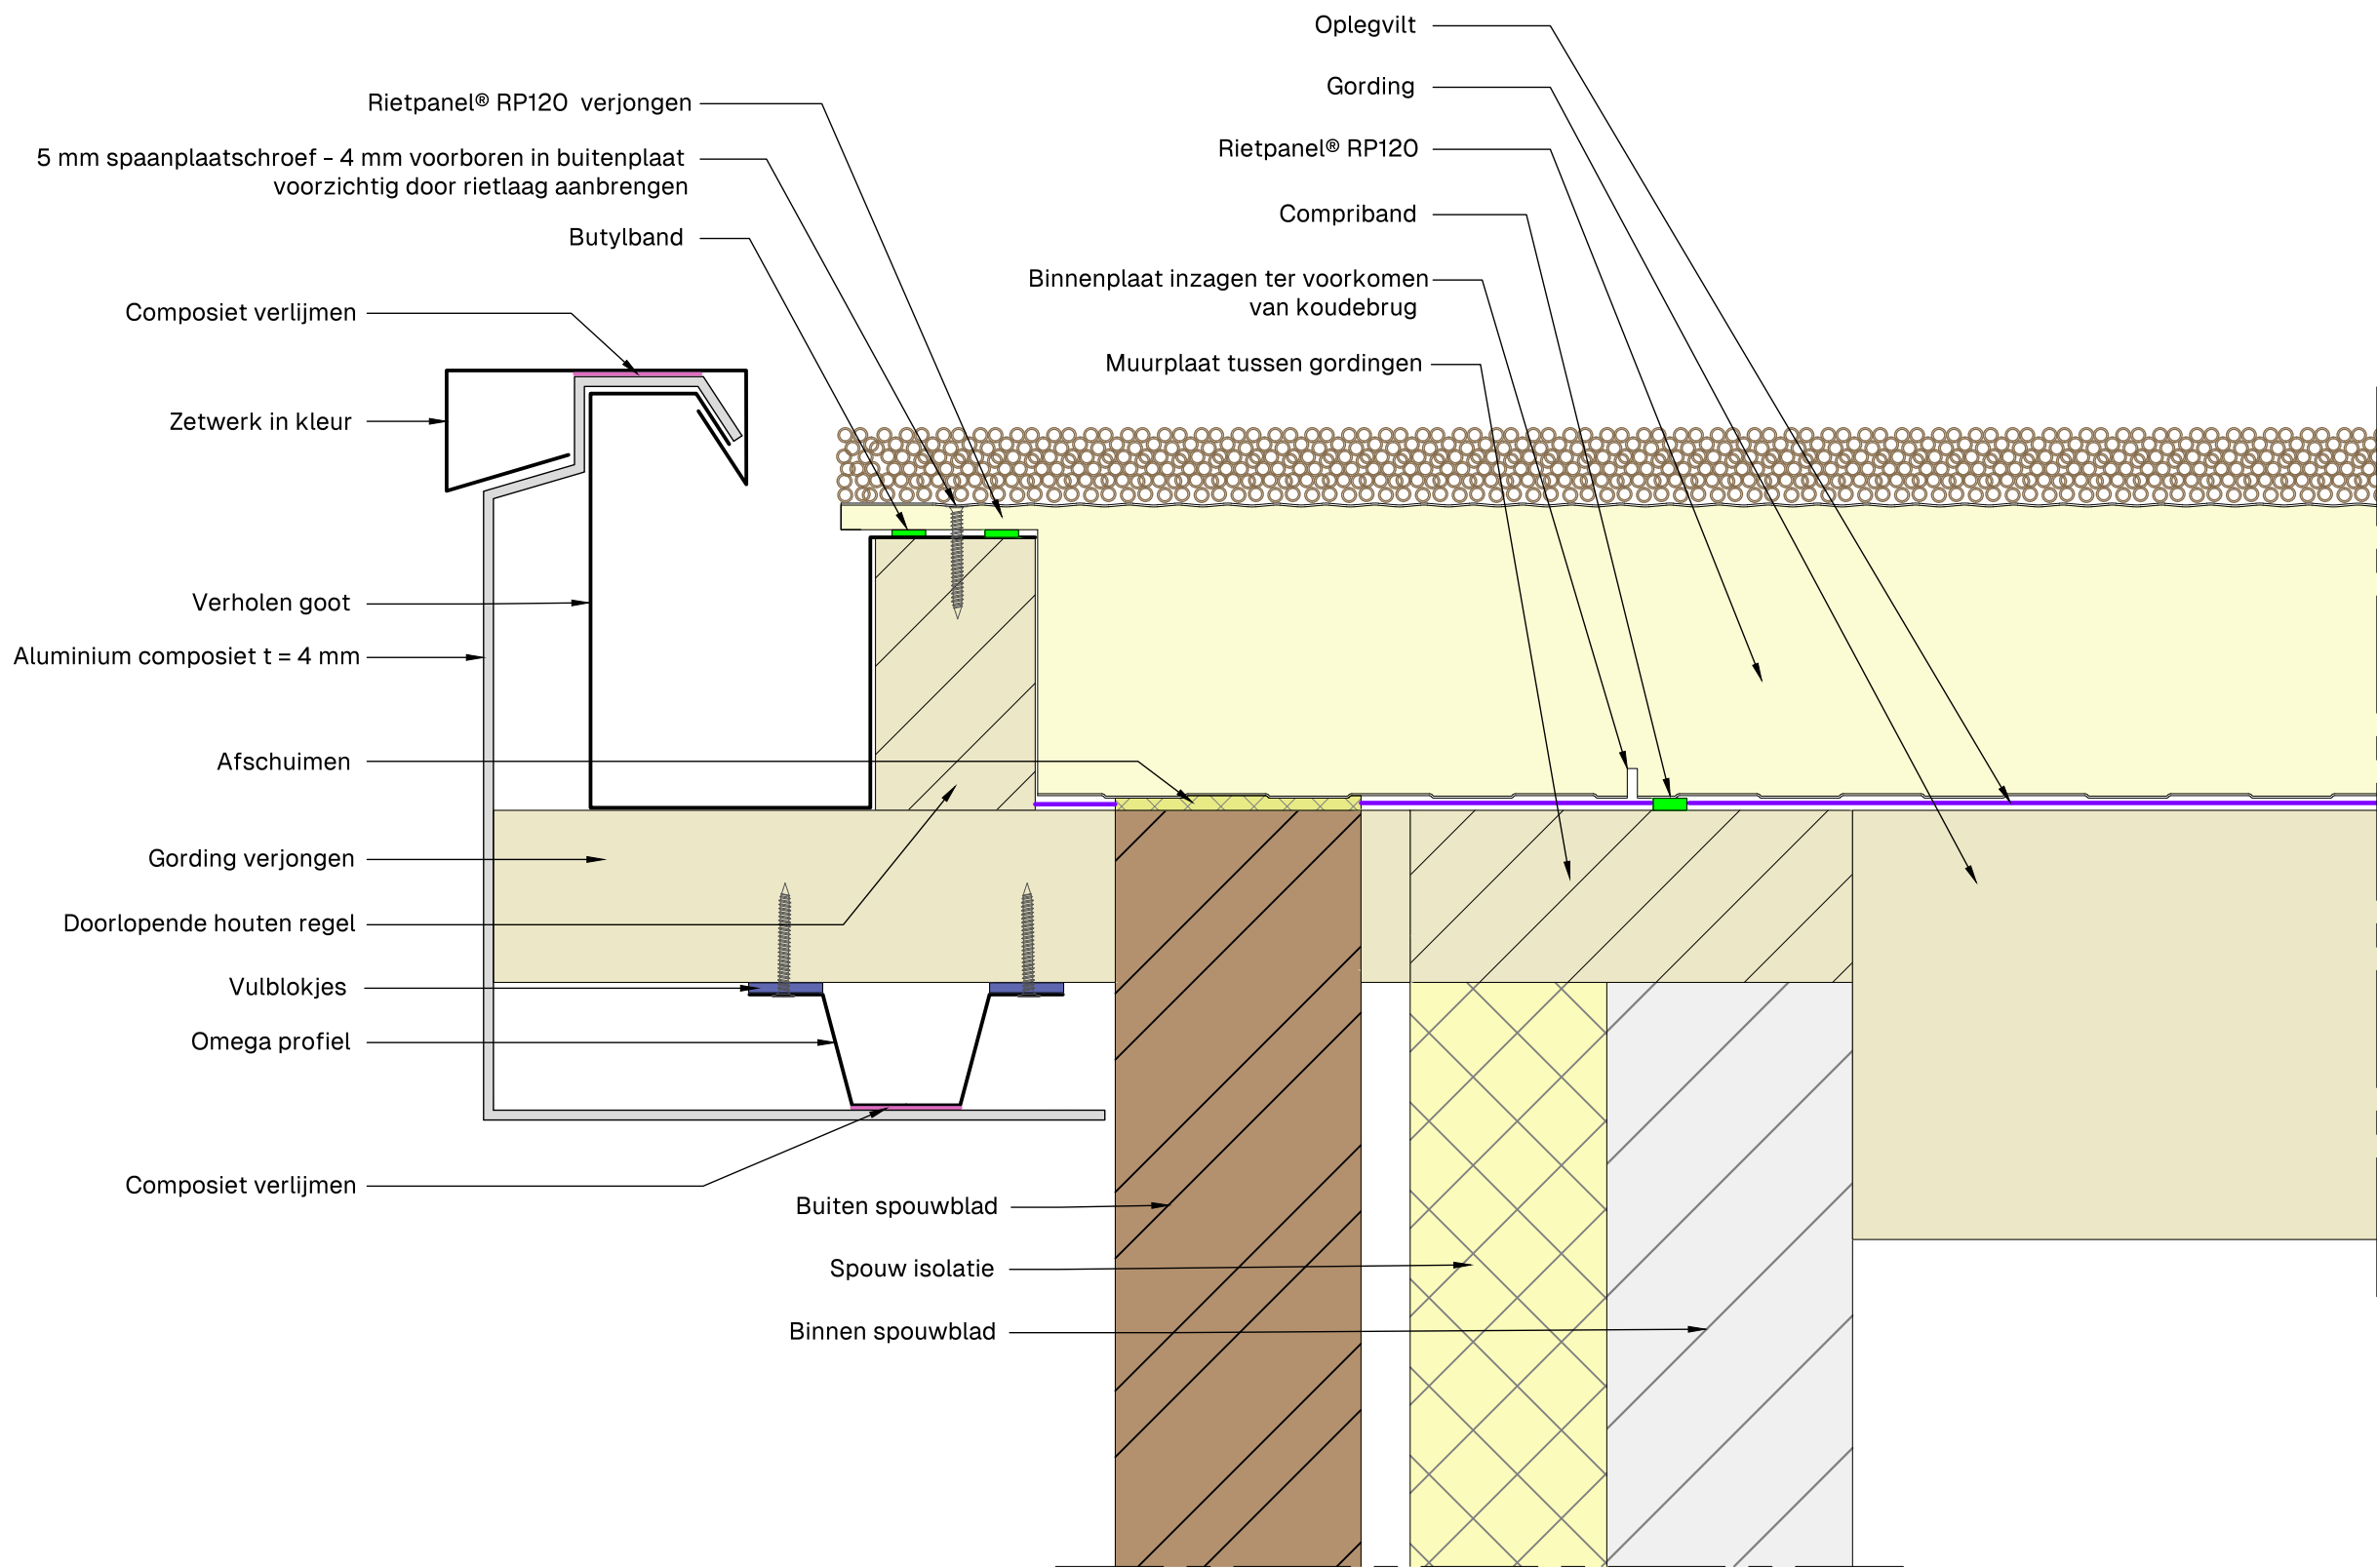


Overstek met verholen goot

	Product:RP60 - RP90 - RP120 - RP150			Toepassing:	A3
				Dak	
	Get.: DV	Schaal: 1:10	Datum:17/06/2026	Tek.: 1-2-2	

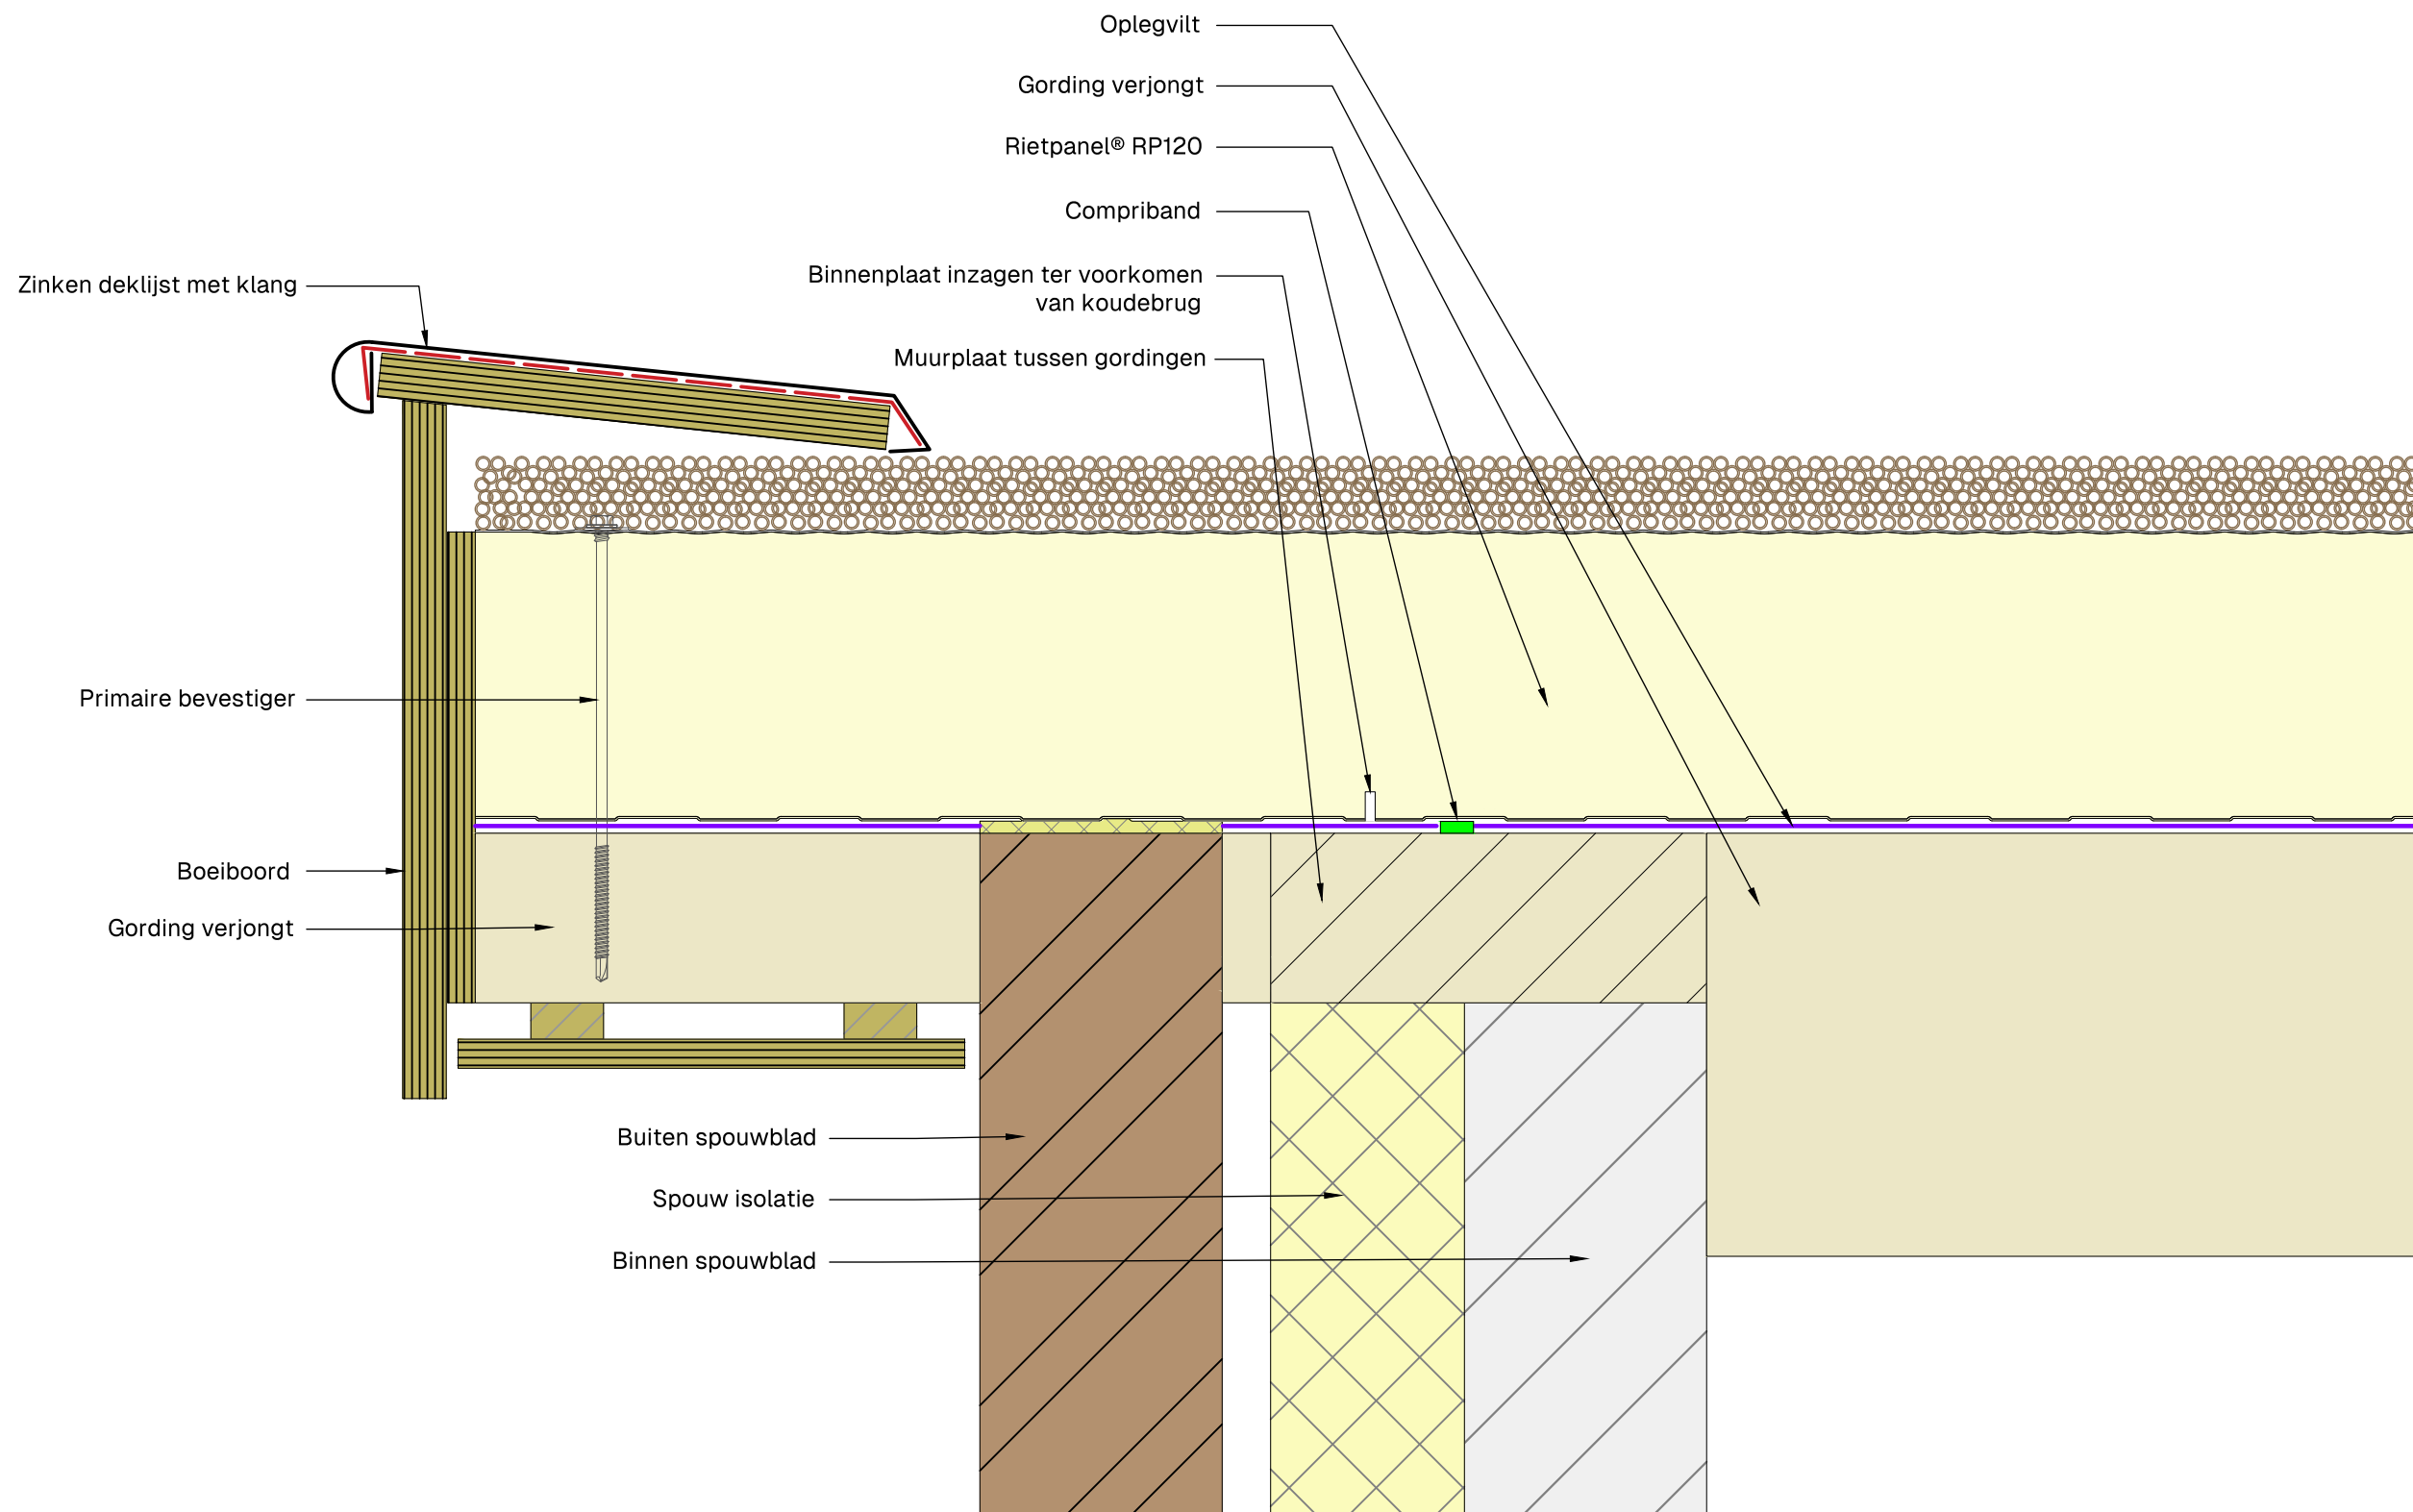


Overstek met boeideel en dekljst

	Product: RP60 - RP90 - RP120 - RP150			Toepassing:	A3
				Dak	
	Get.: DV	Schaal: 1:10	Datum: 17/06/2026	Tek.: 1-2-3	

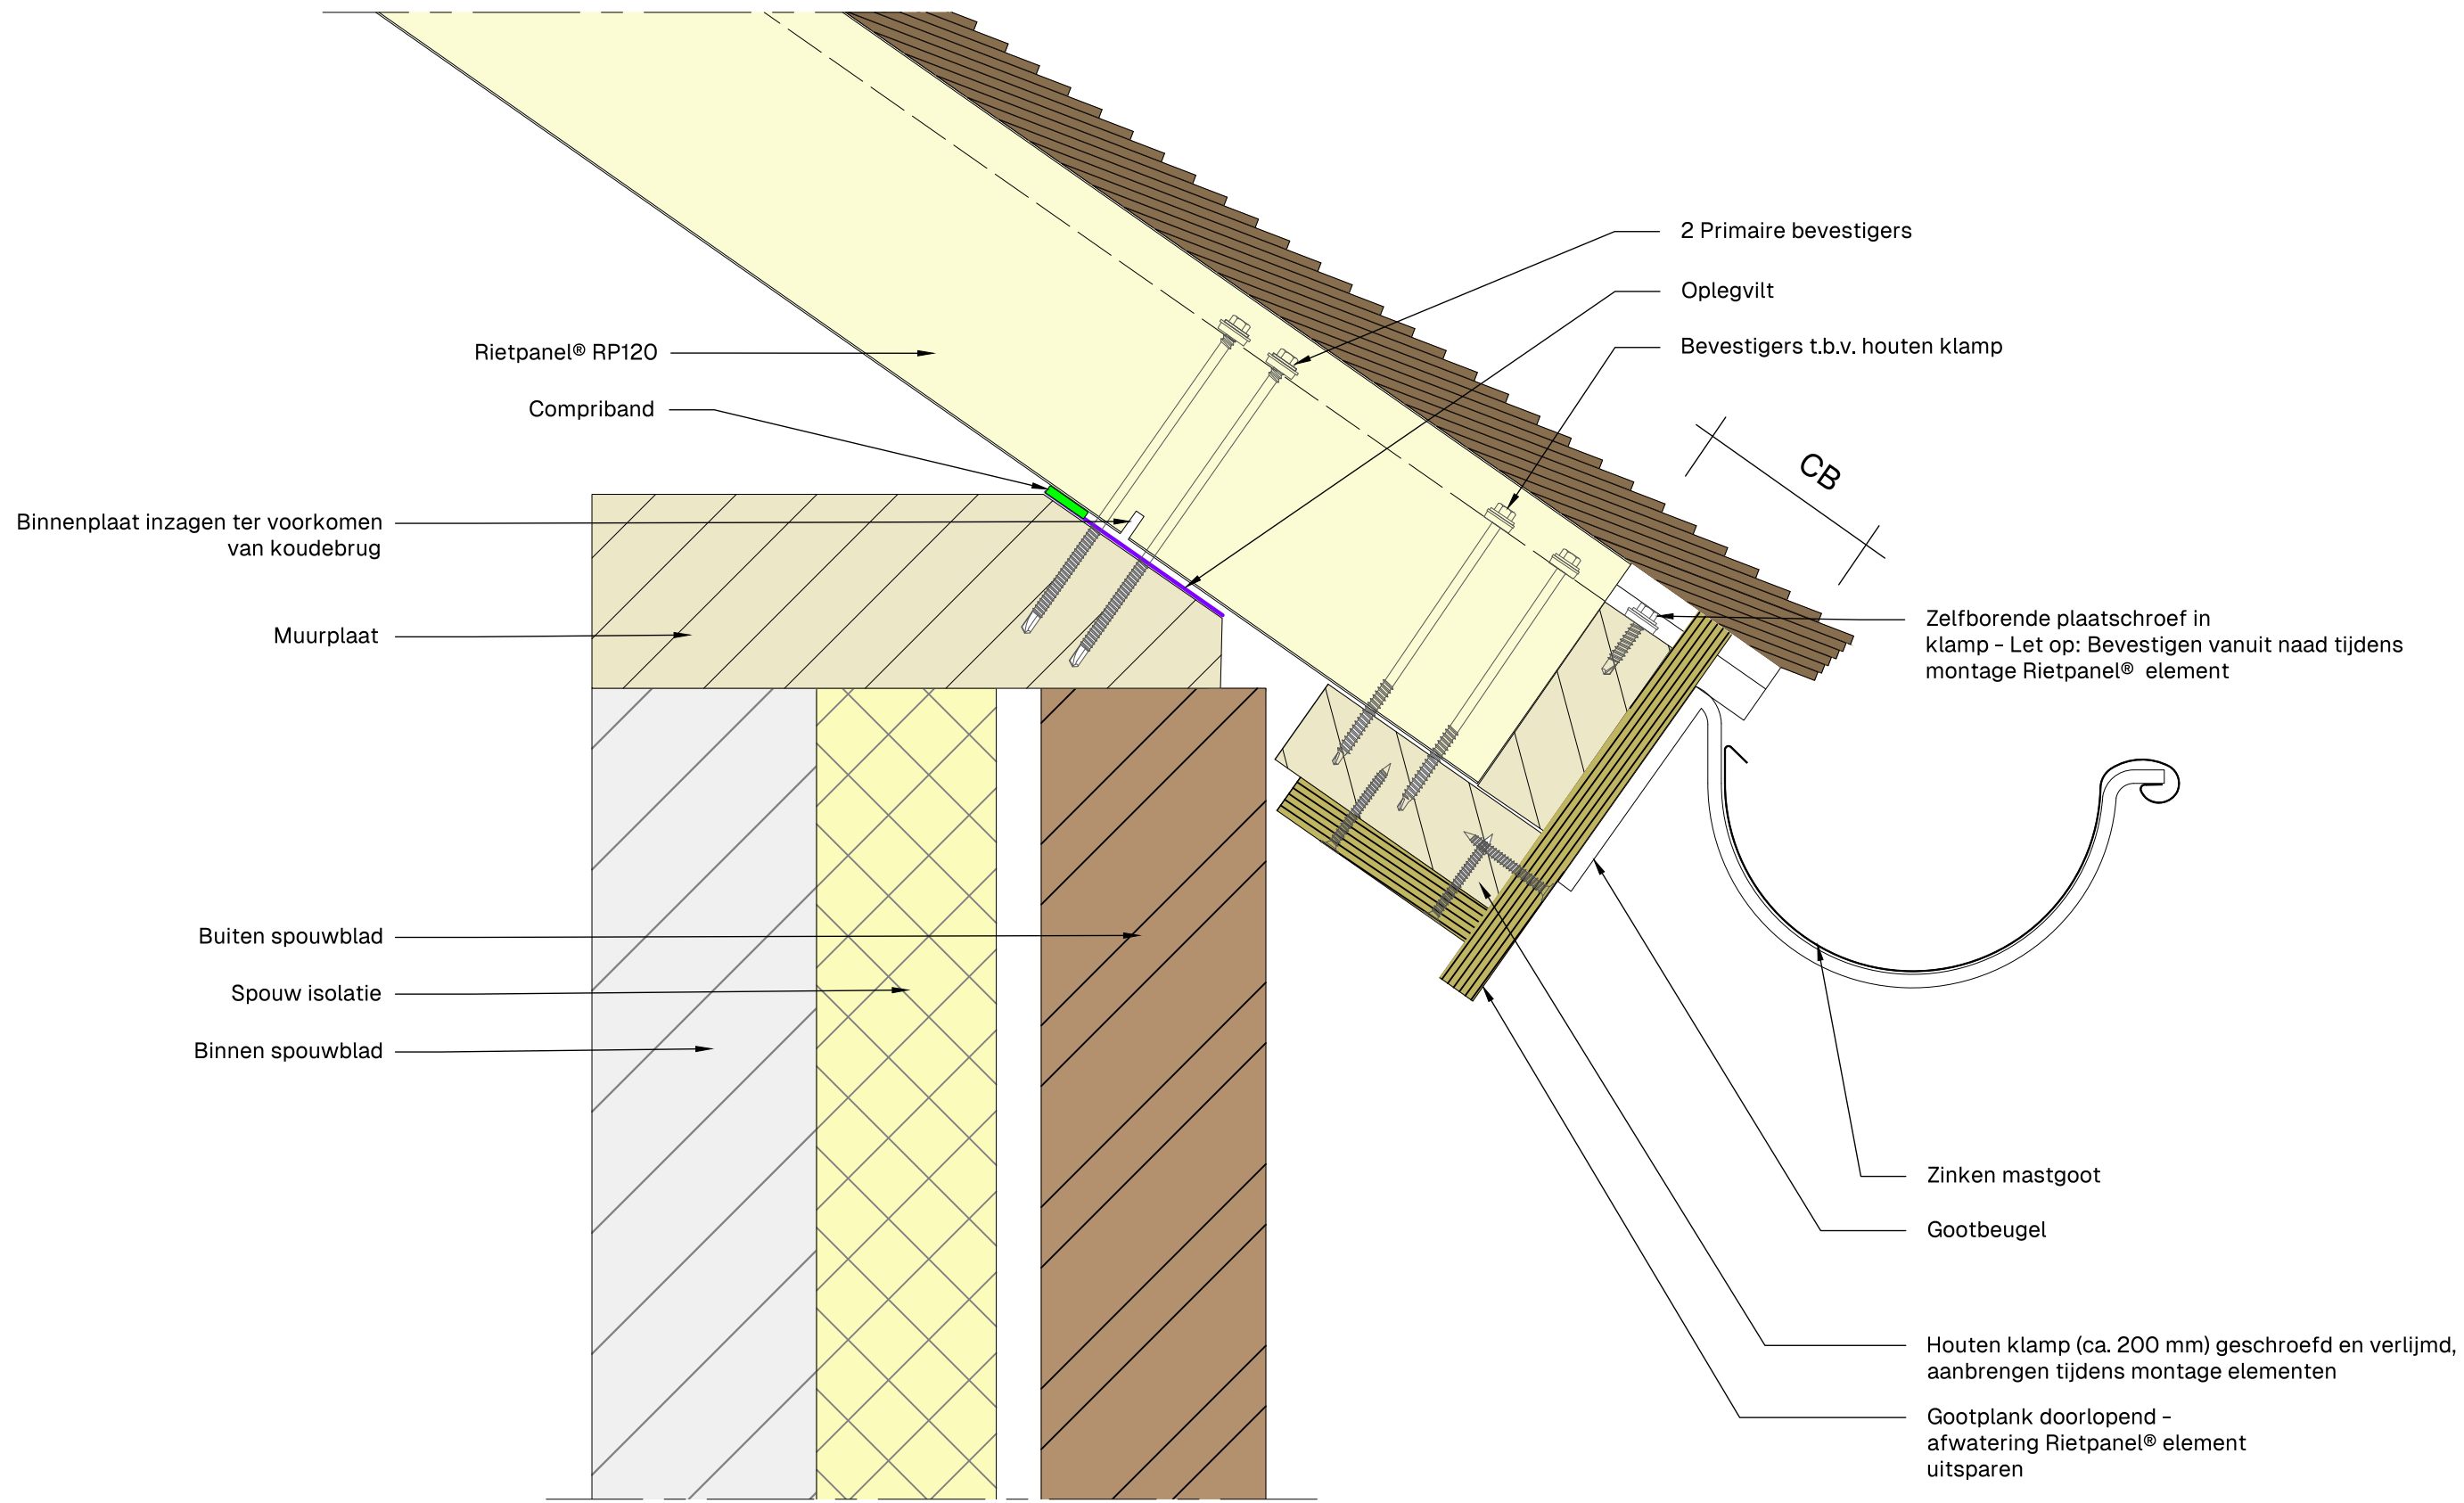


Mastgoot

	Product: RP60 - RP90 - RP120 - RP150			Toepassing:	A3
				Dak	
	Get.: DV	Schaal: 1:10	Datum: 17/06/2026	Tek.: 1-3-1	

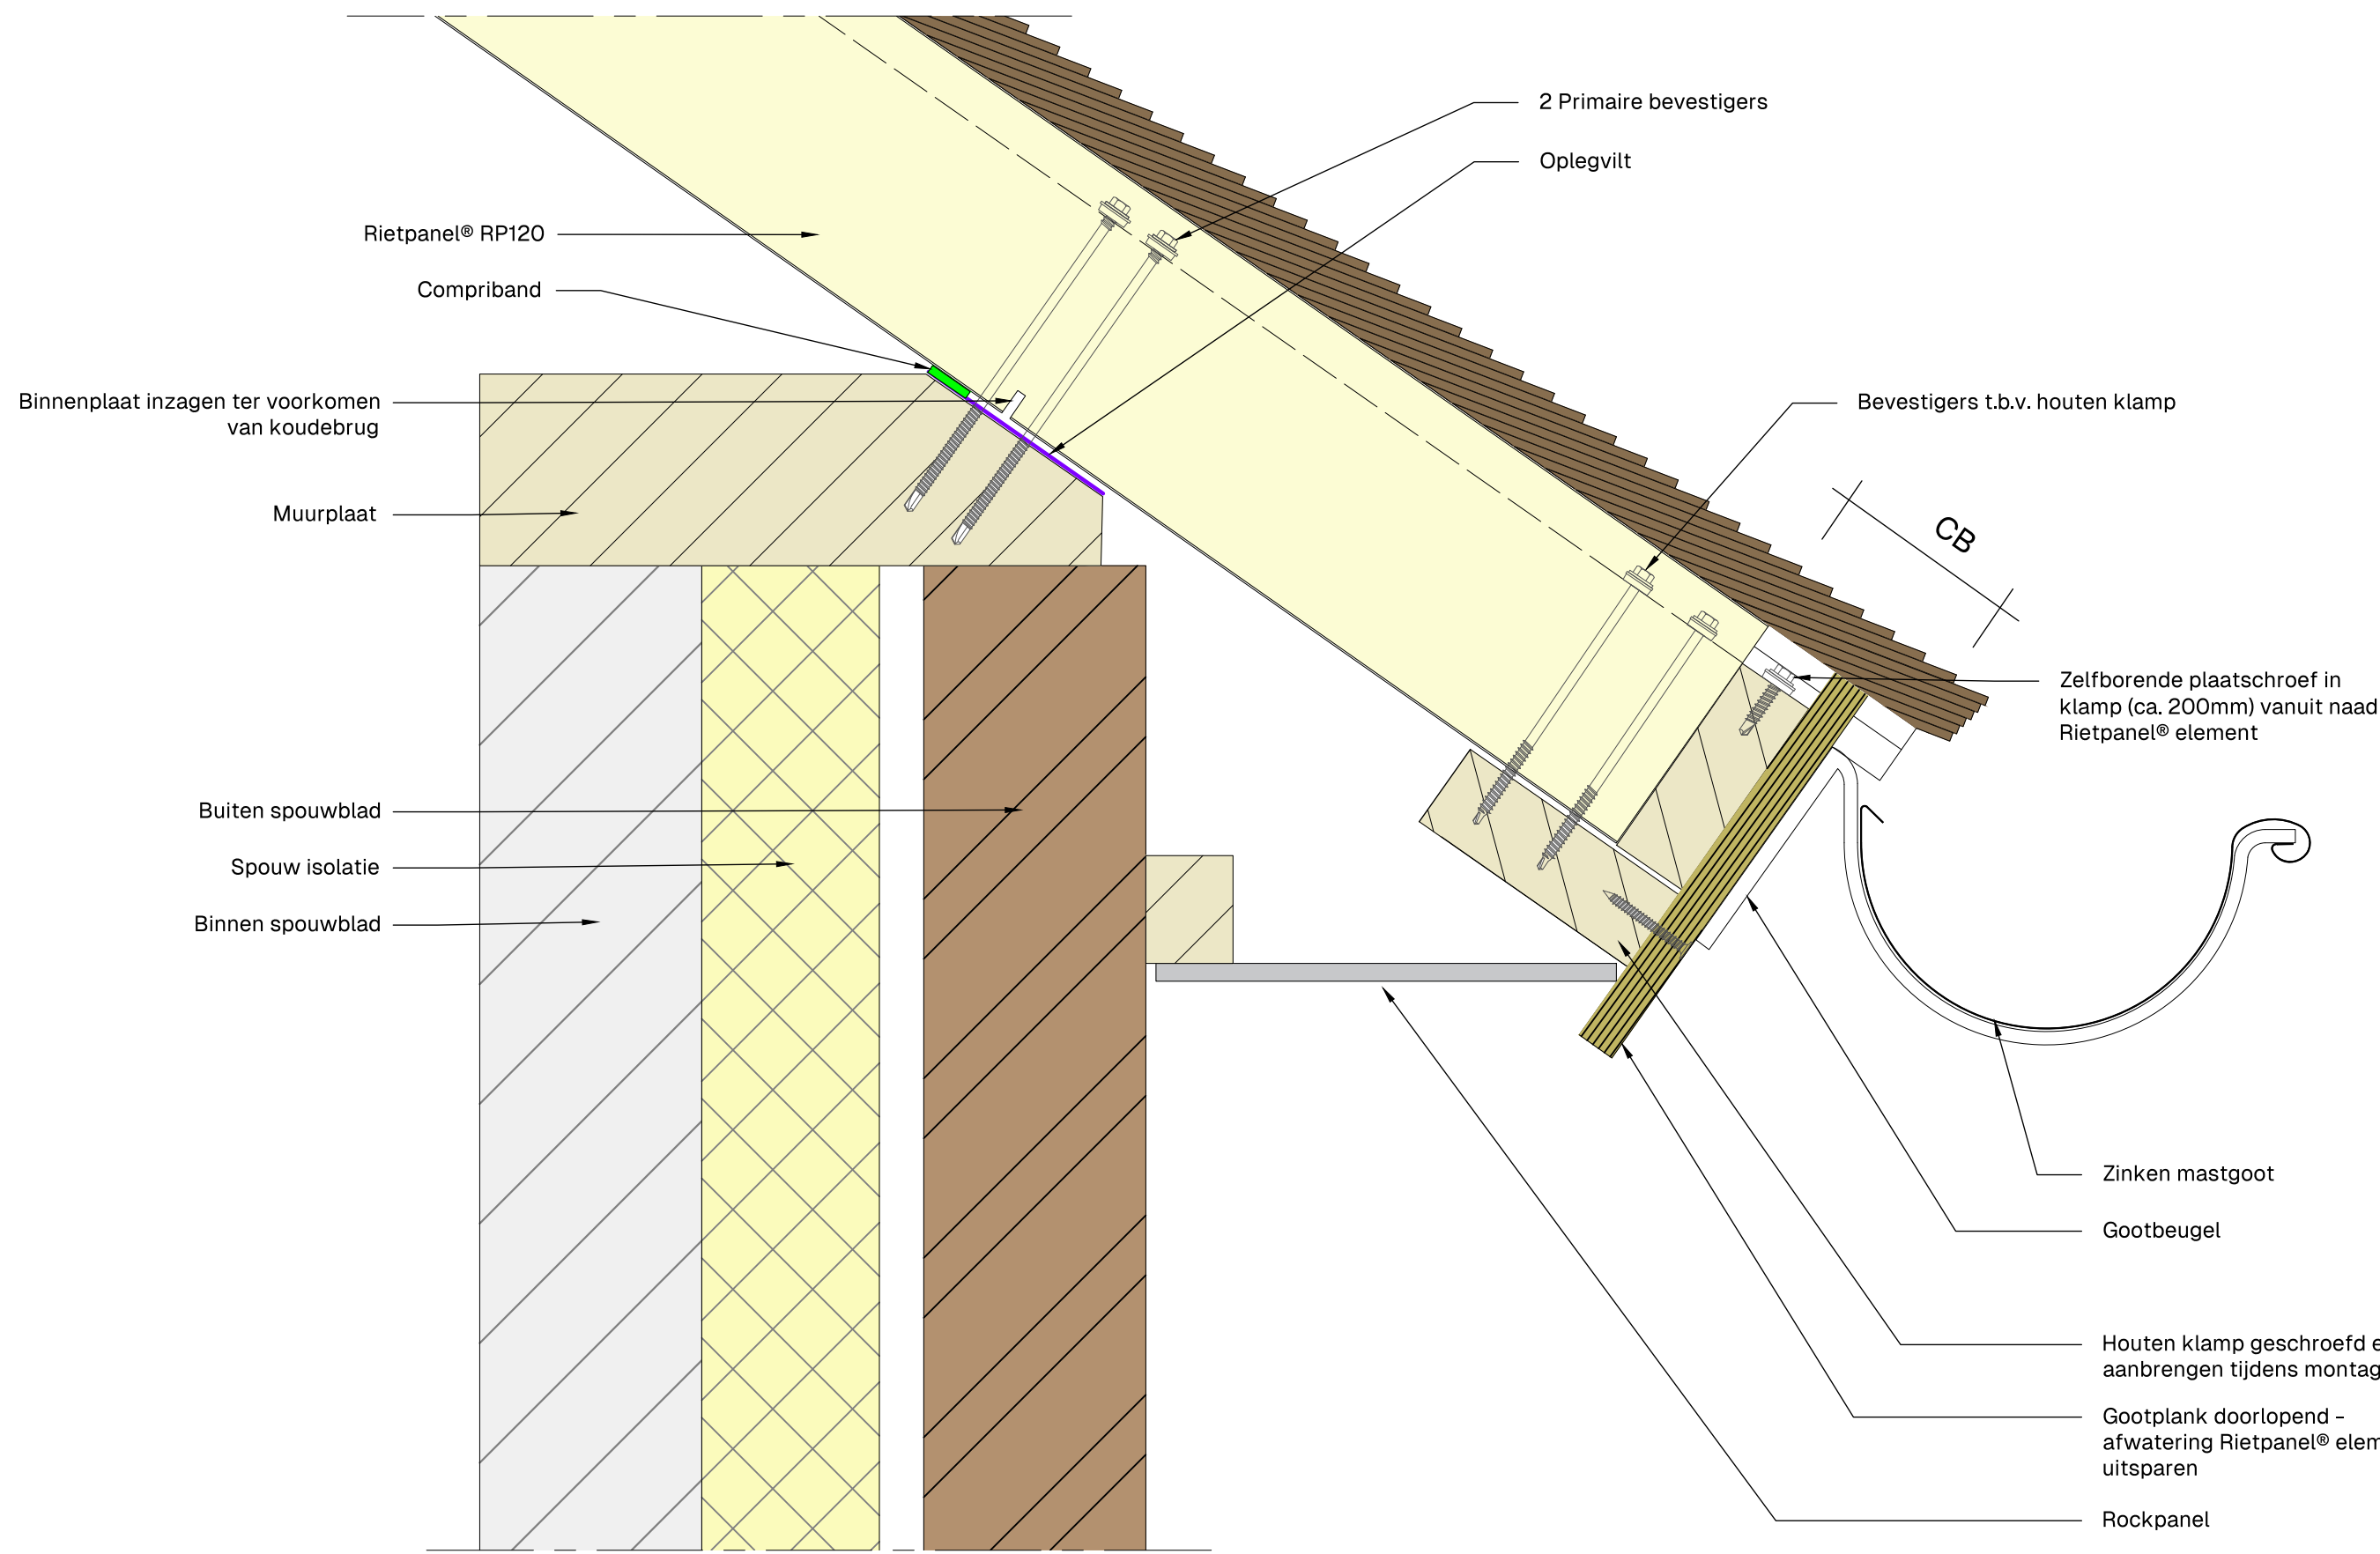

Overstek met mastgoot

	Product: RP60 - RP90 - RP120 - RP150			Toepassing:	A3
	Get.: DV	Schaal: 1:10	Datum: 17/06/2026	Dak	
				Tek.: 1-3-2	

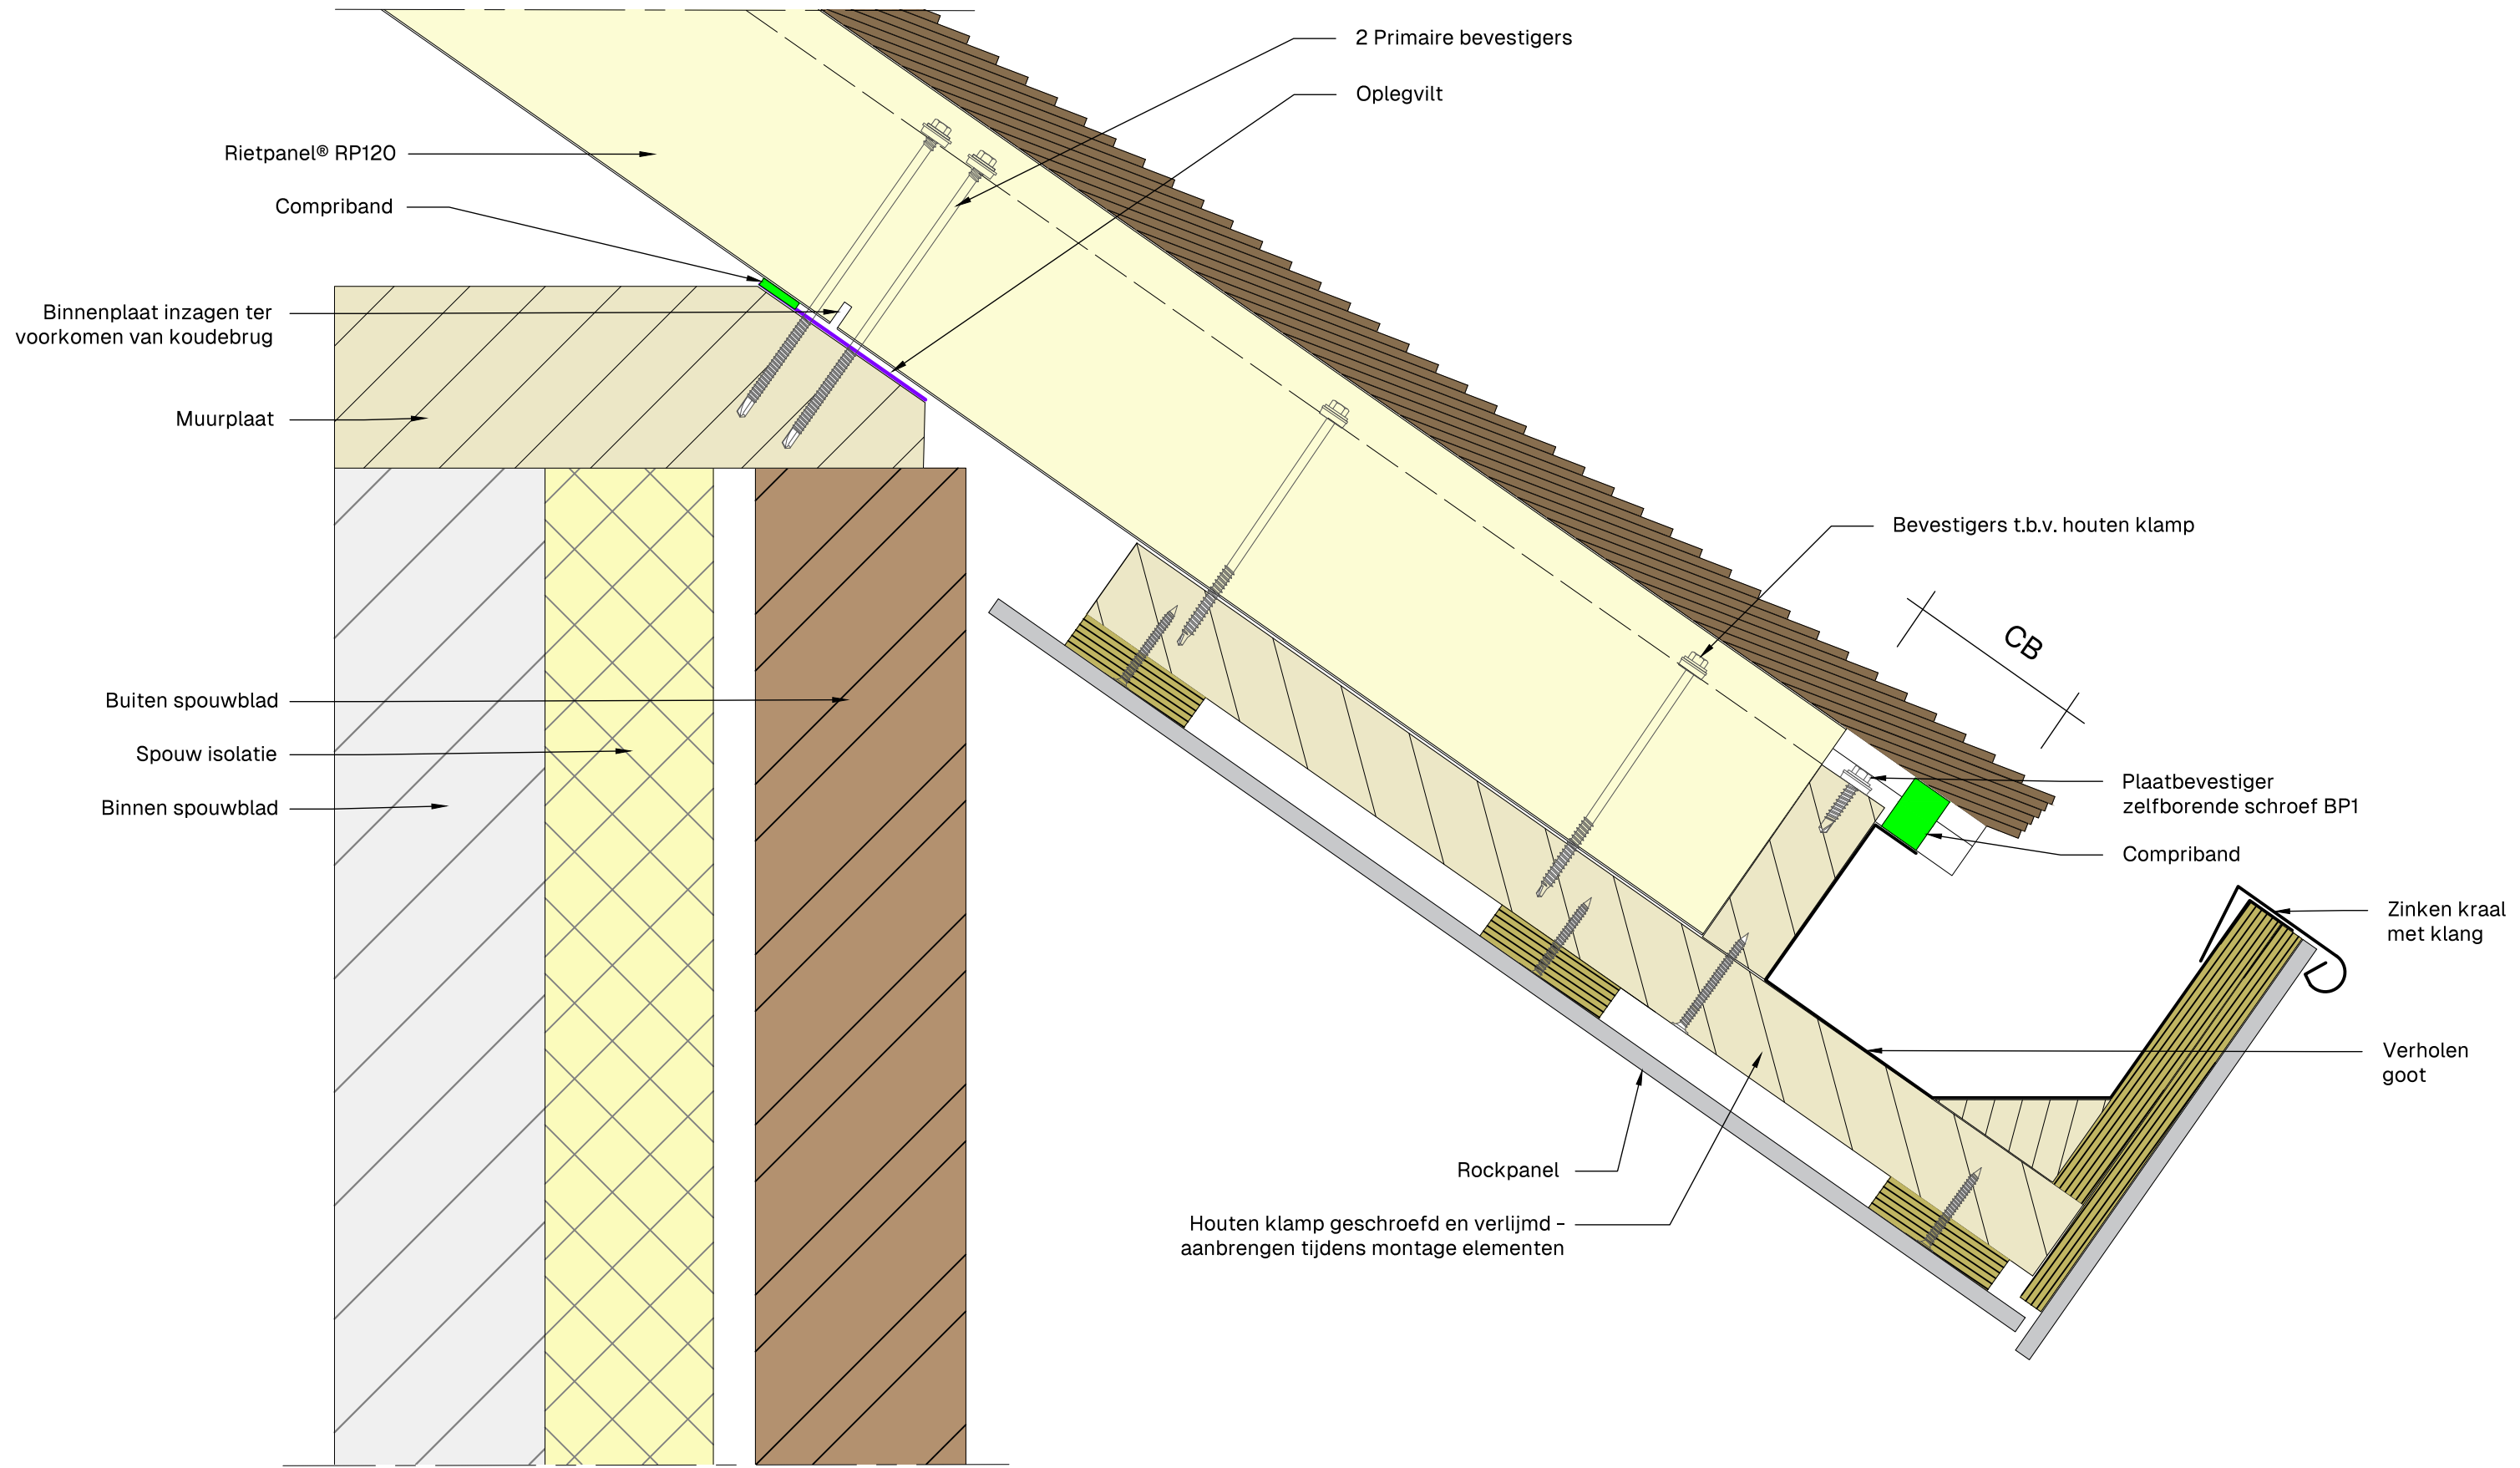

Overstek met verholen goot



Product: RP60 - RP90 - RP120 - RP150

Get.: DV

Schaal: 1:10



Datum: 17/06/2026

Toepassing:

Dak

Tek.: 1-3-3

A3

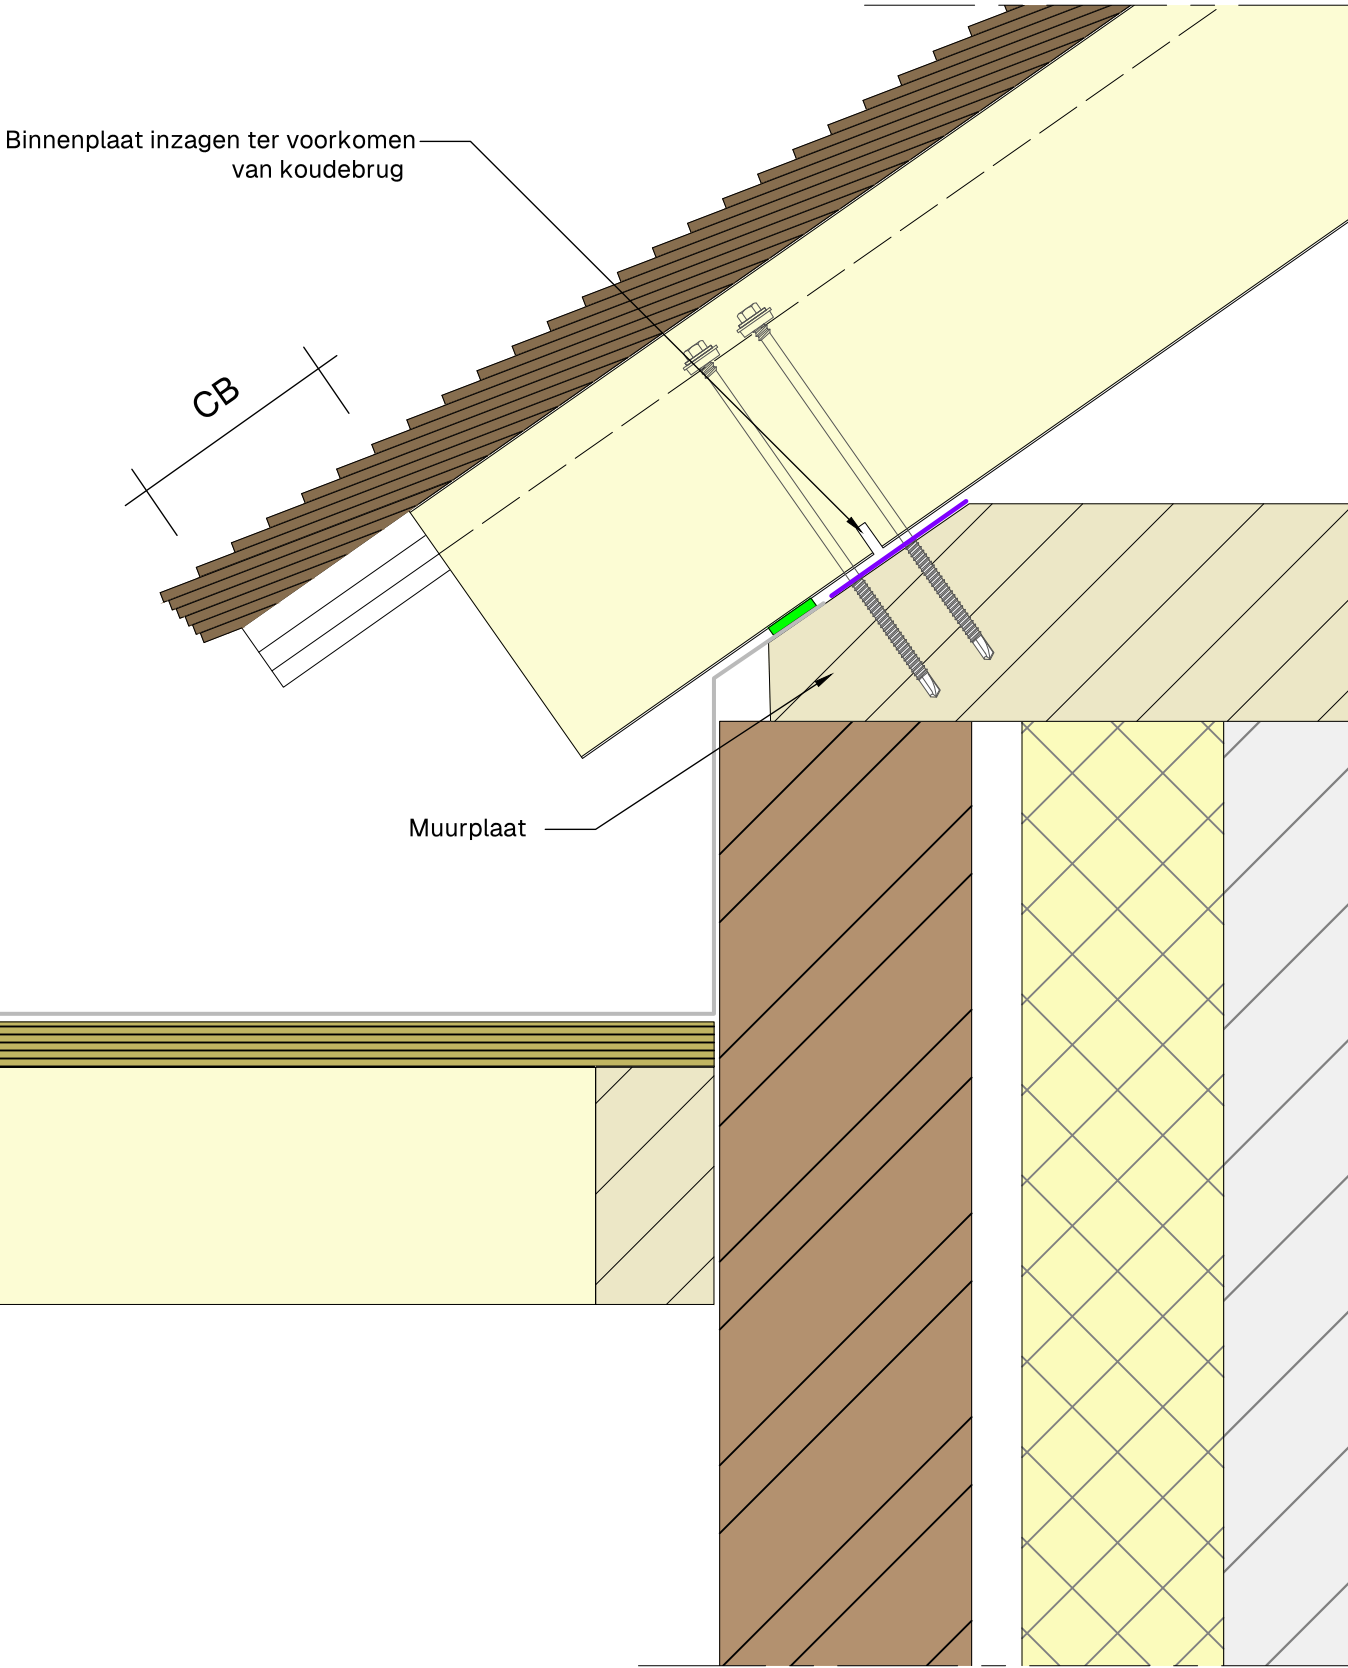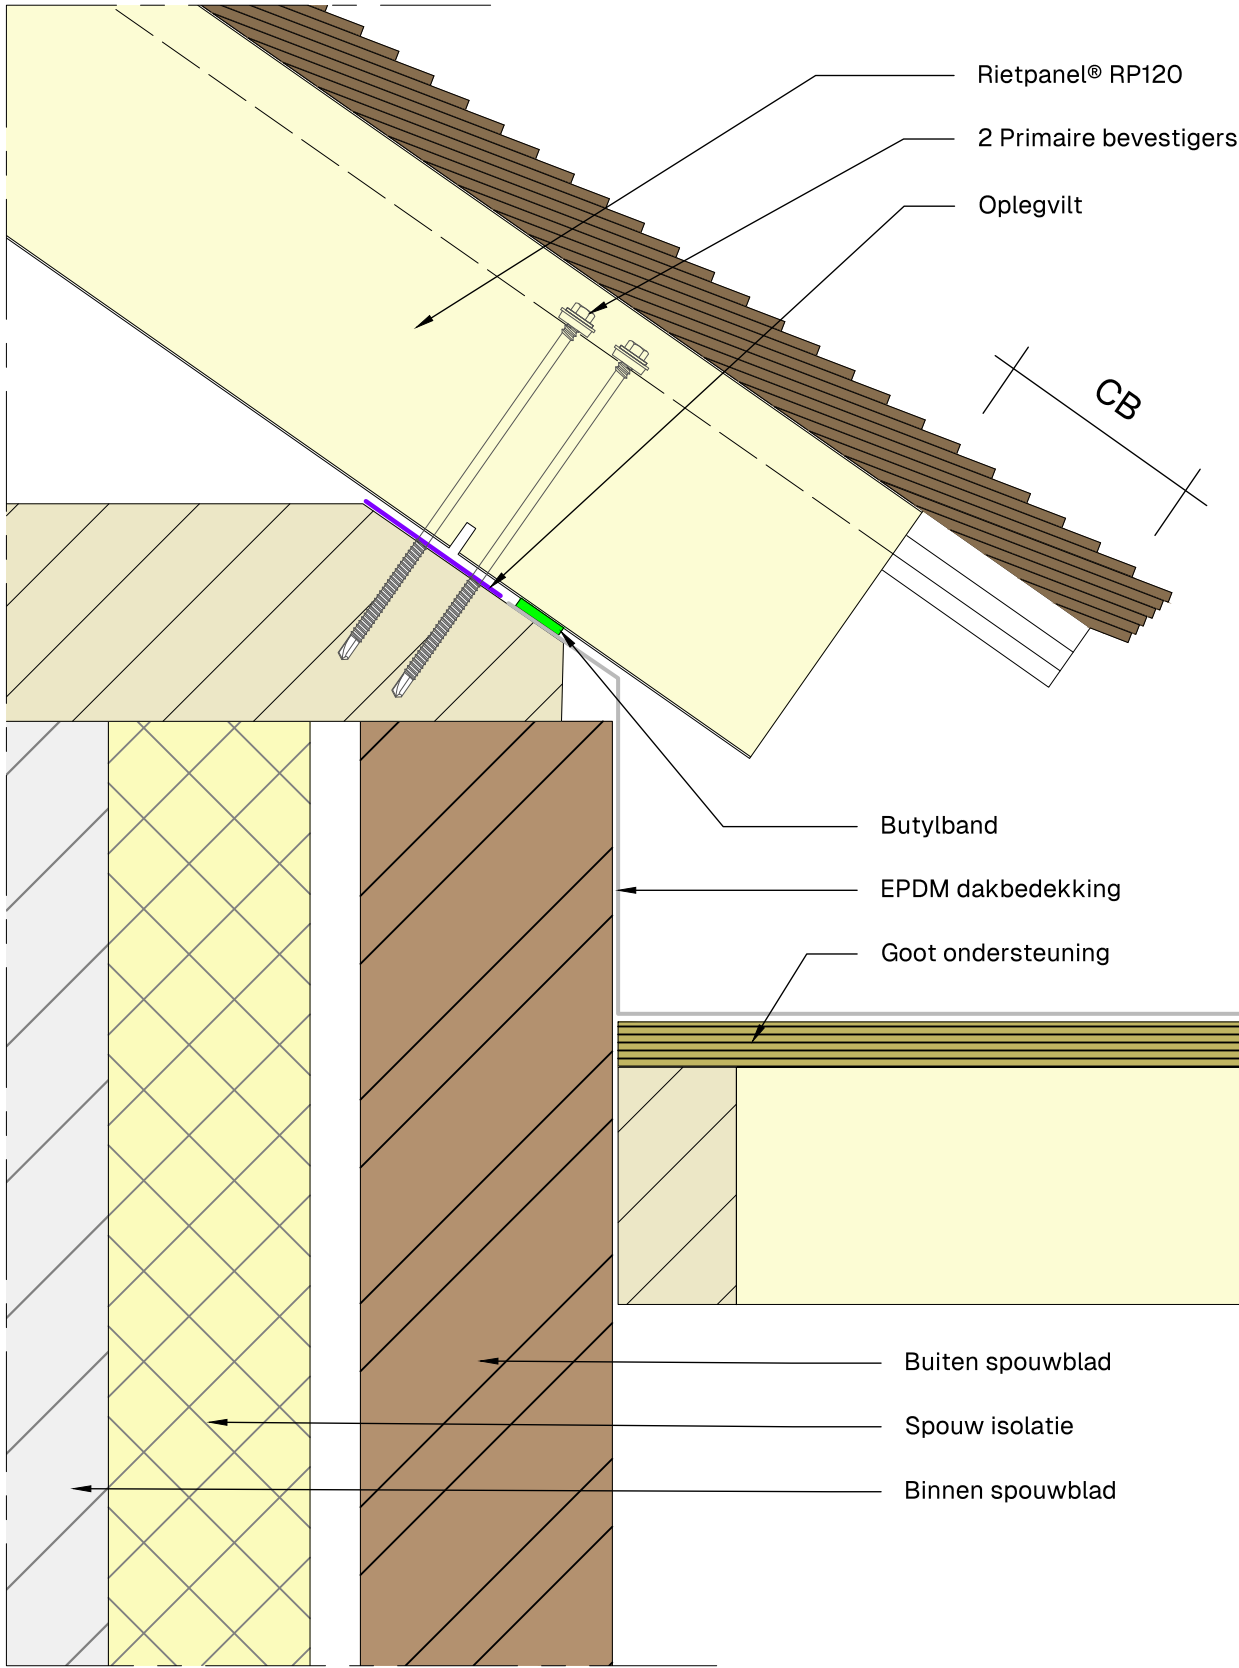

Kilgoot vlak



Product: RP60 - RP90 - RP120 - RP150

Get.: DV

Schaal: 1:10


Datum: 17/06/2026

Toepassing:

Dak

Tek.: 1-3-5

A3

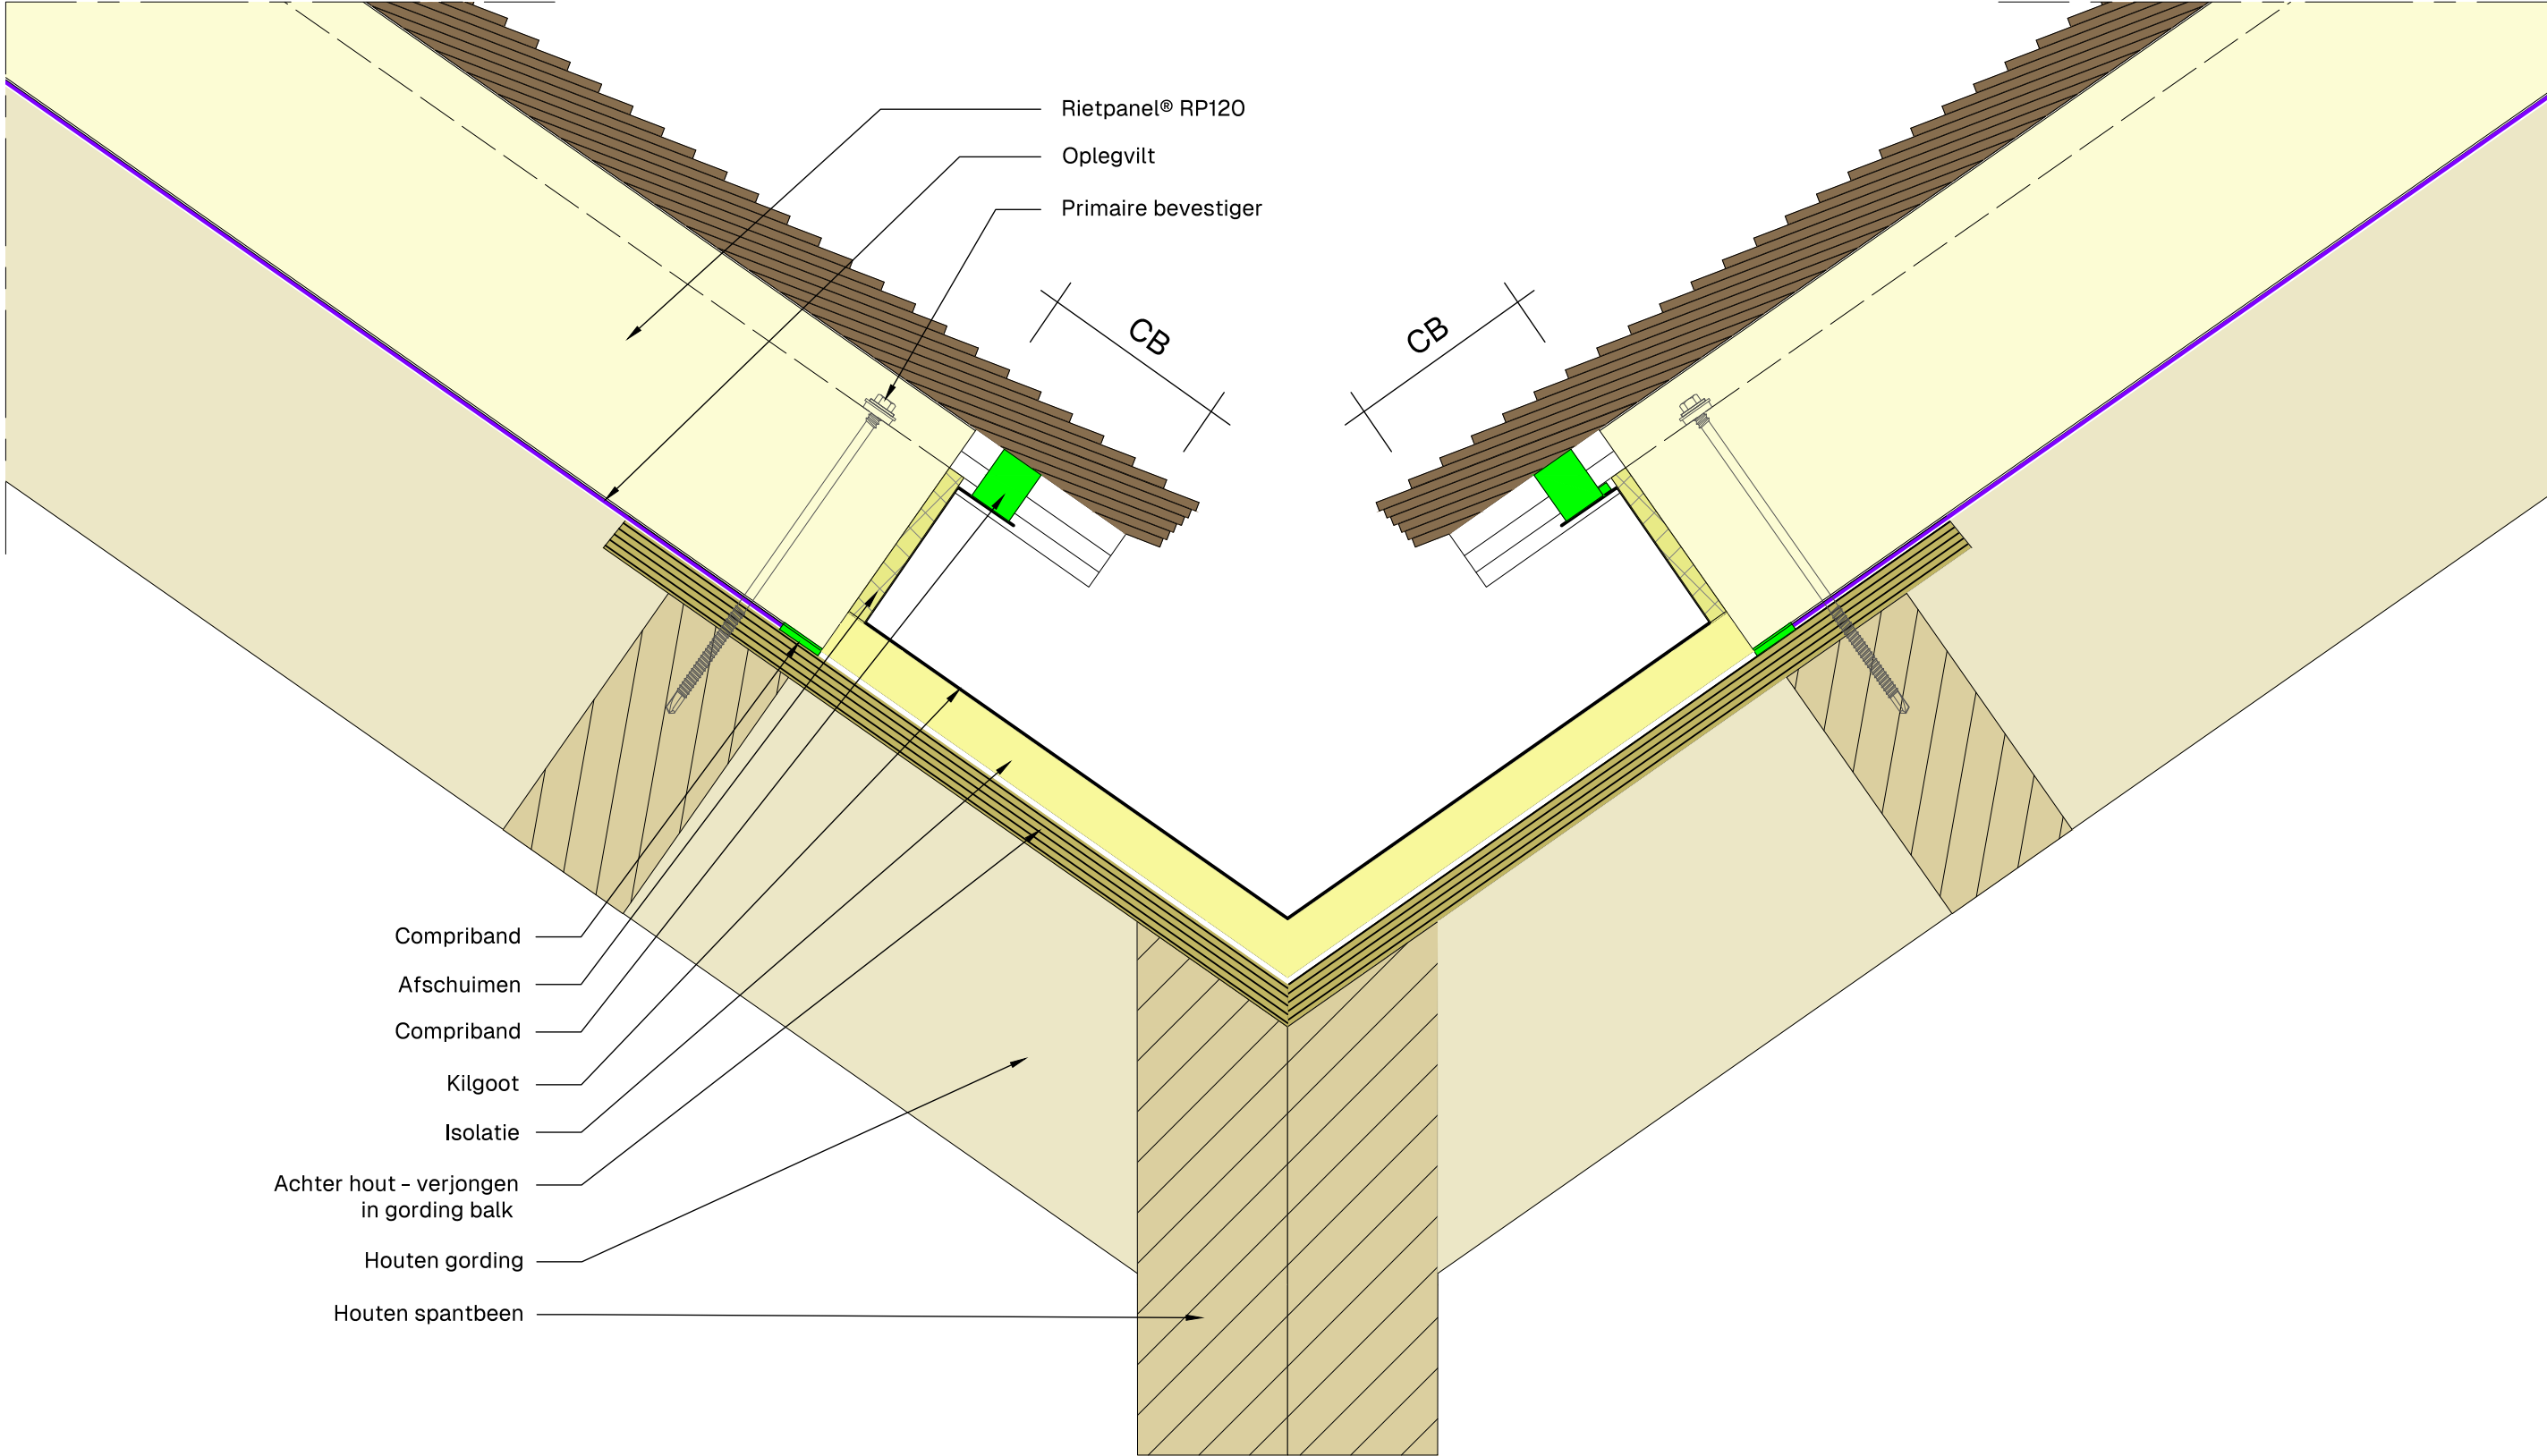

Kilkeper



Product: RP60 - RP90 - RP120 - RP150

Get.: DV

Schaal: 1:10

Datum: 17/06/2026


Toepassing:

Dak

Tek.: 1-3-6


A3

Legrichting van links naar rechts

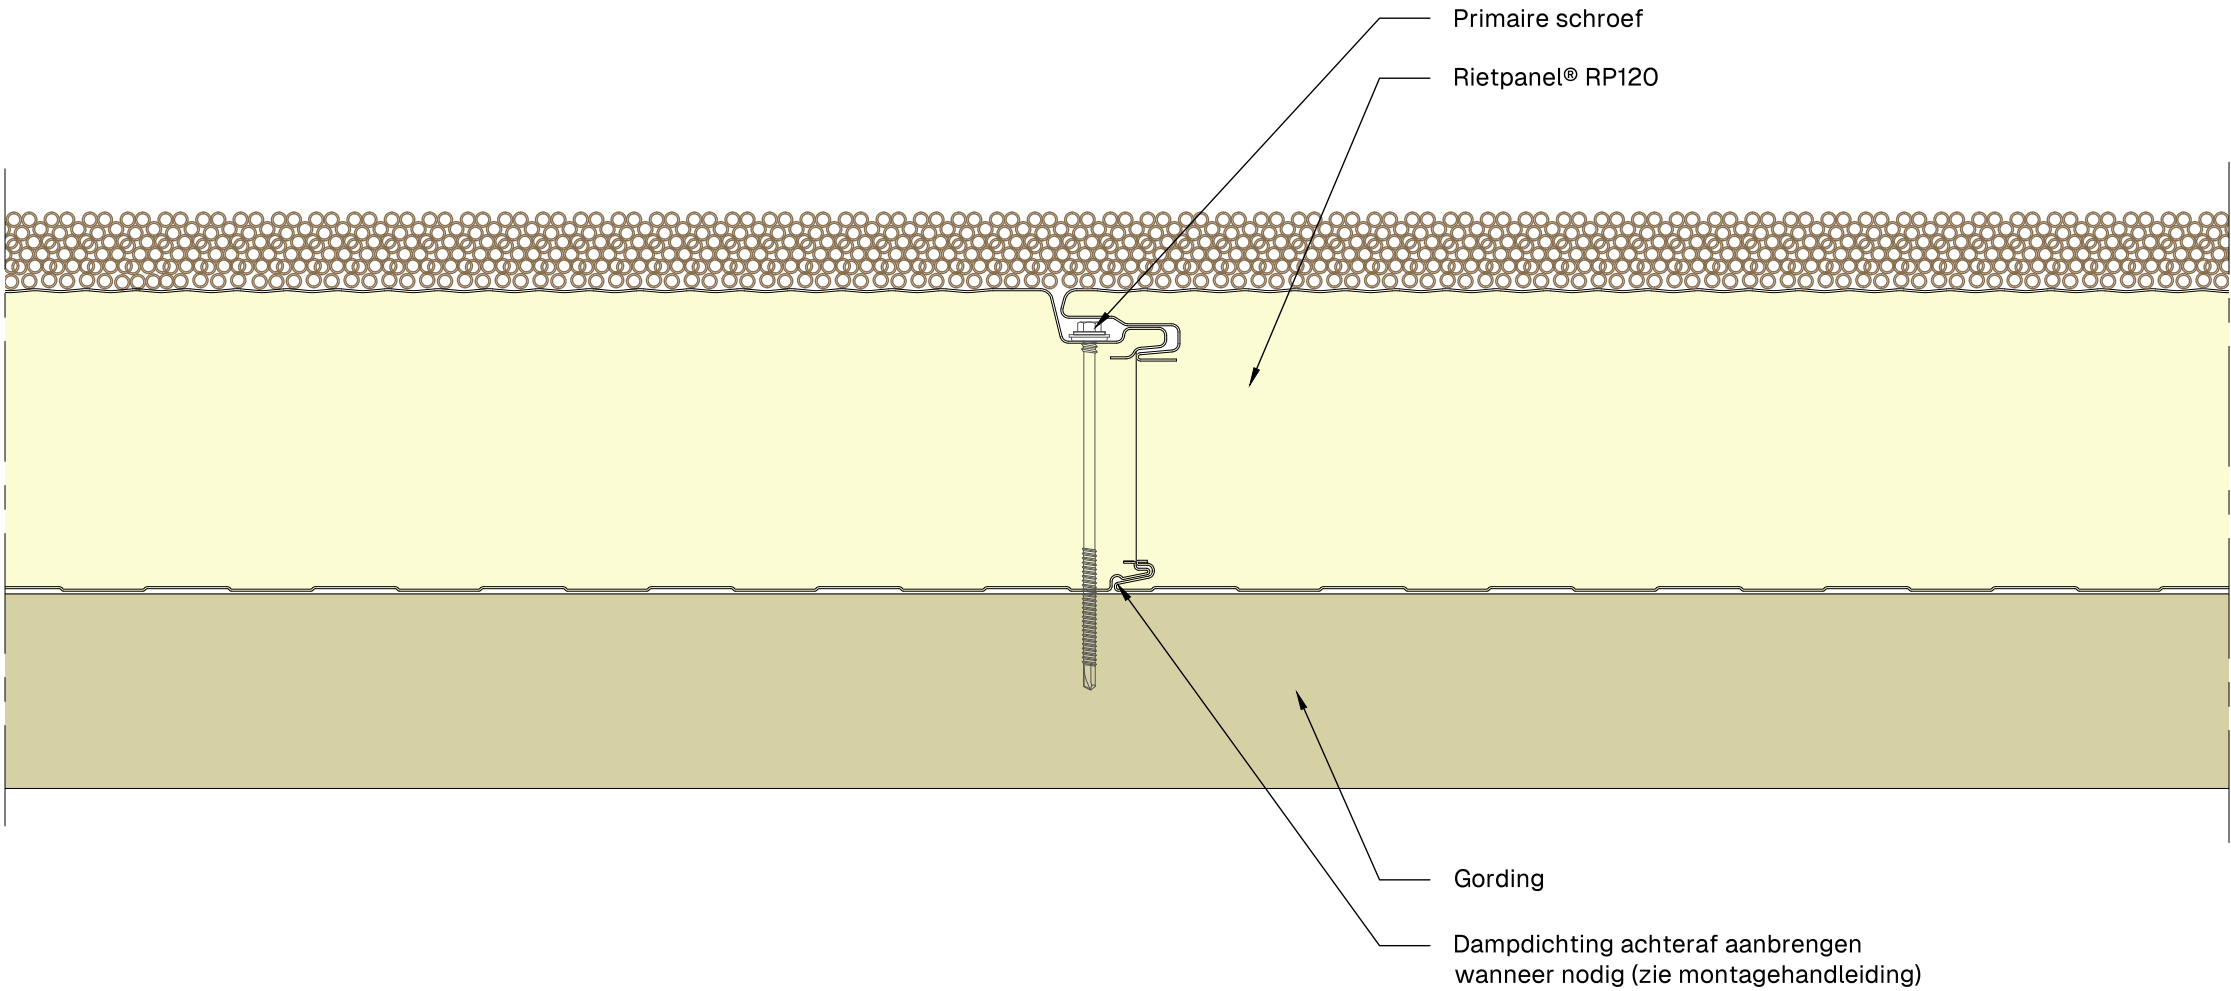

Dwarsdoorsnede op gording

				Toepassing:	A3
	Product: RP60 - RP90 - RP120 - RP150			Dak	
	Get.: DV	Schaal: 1:10	Datum: 17/06/2026	Tek.: 1-0-1	

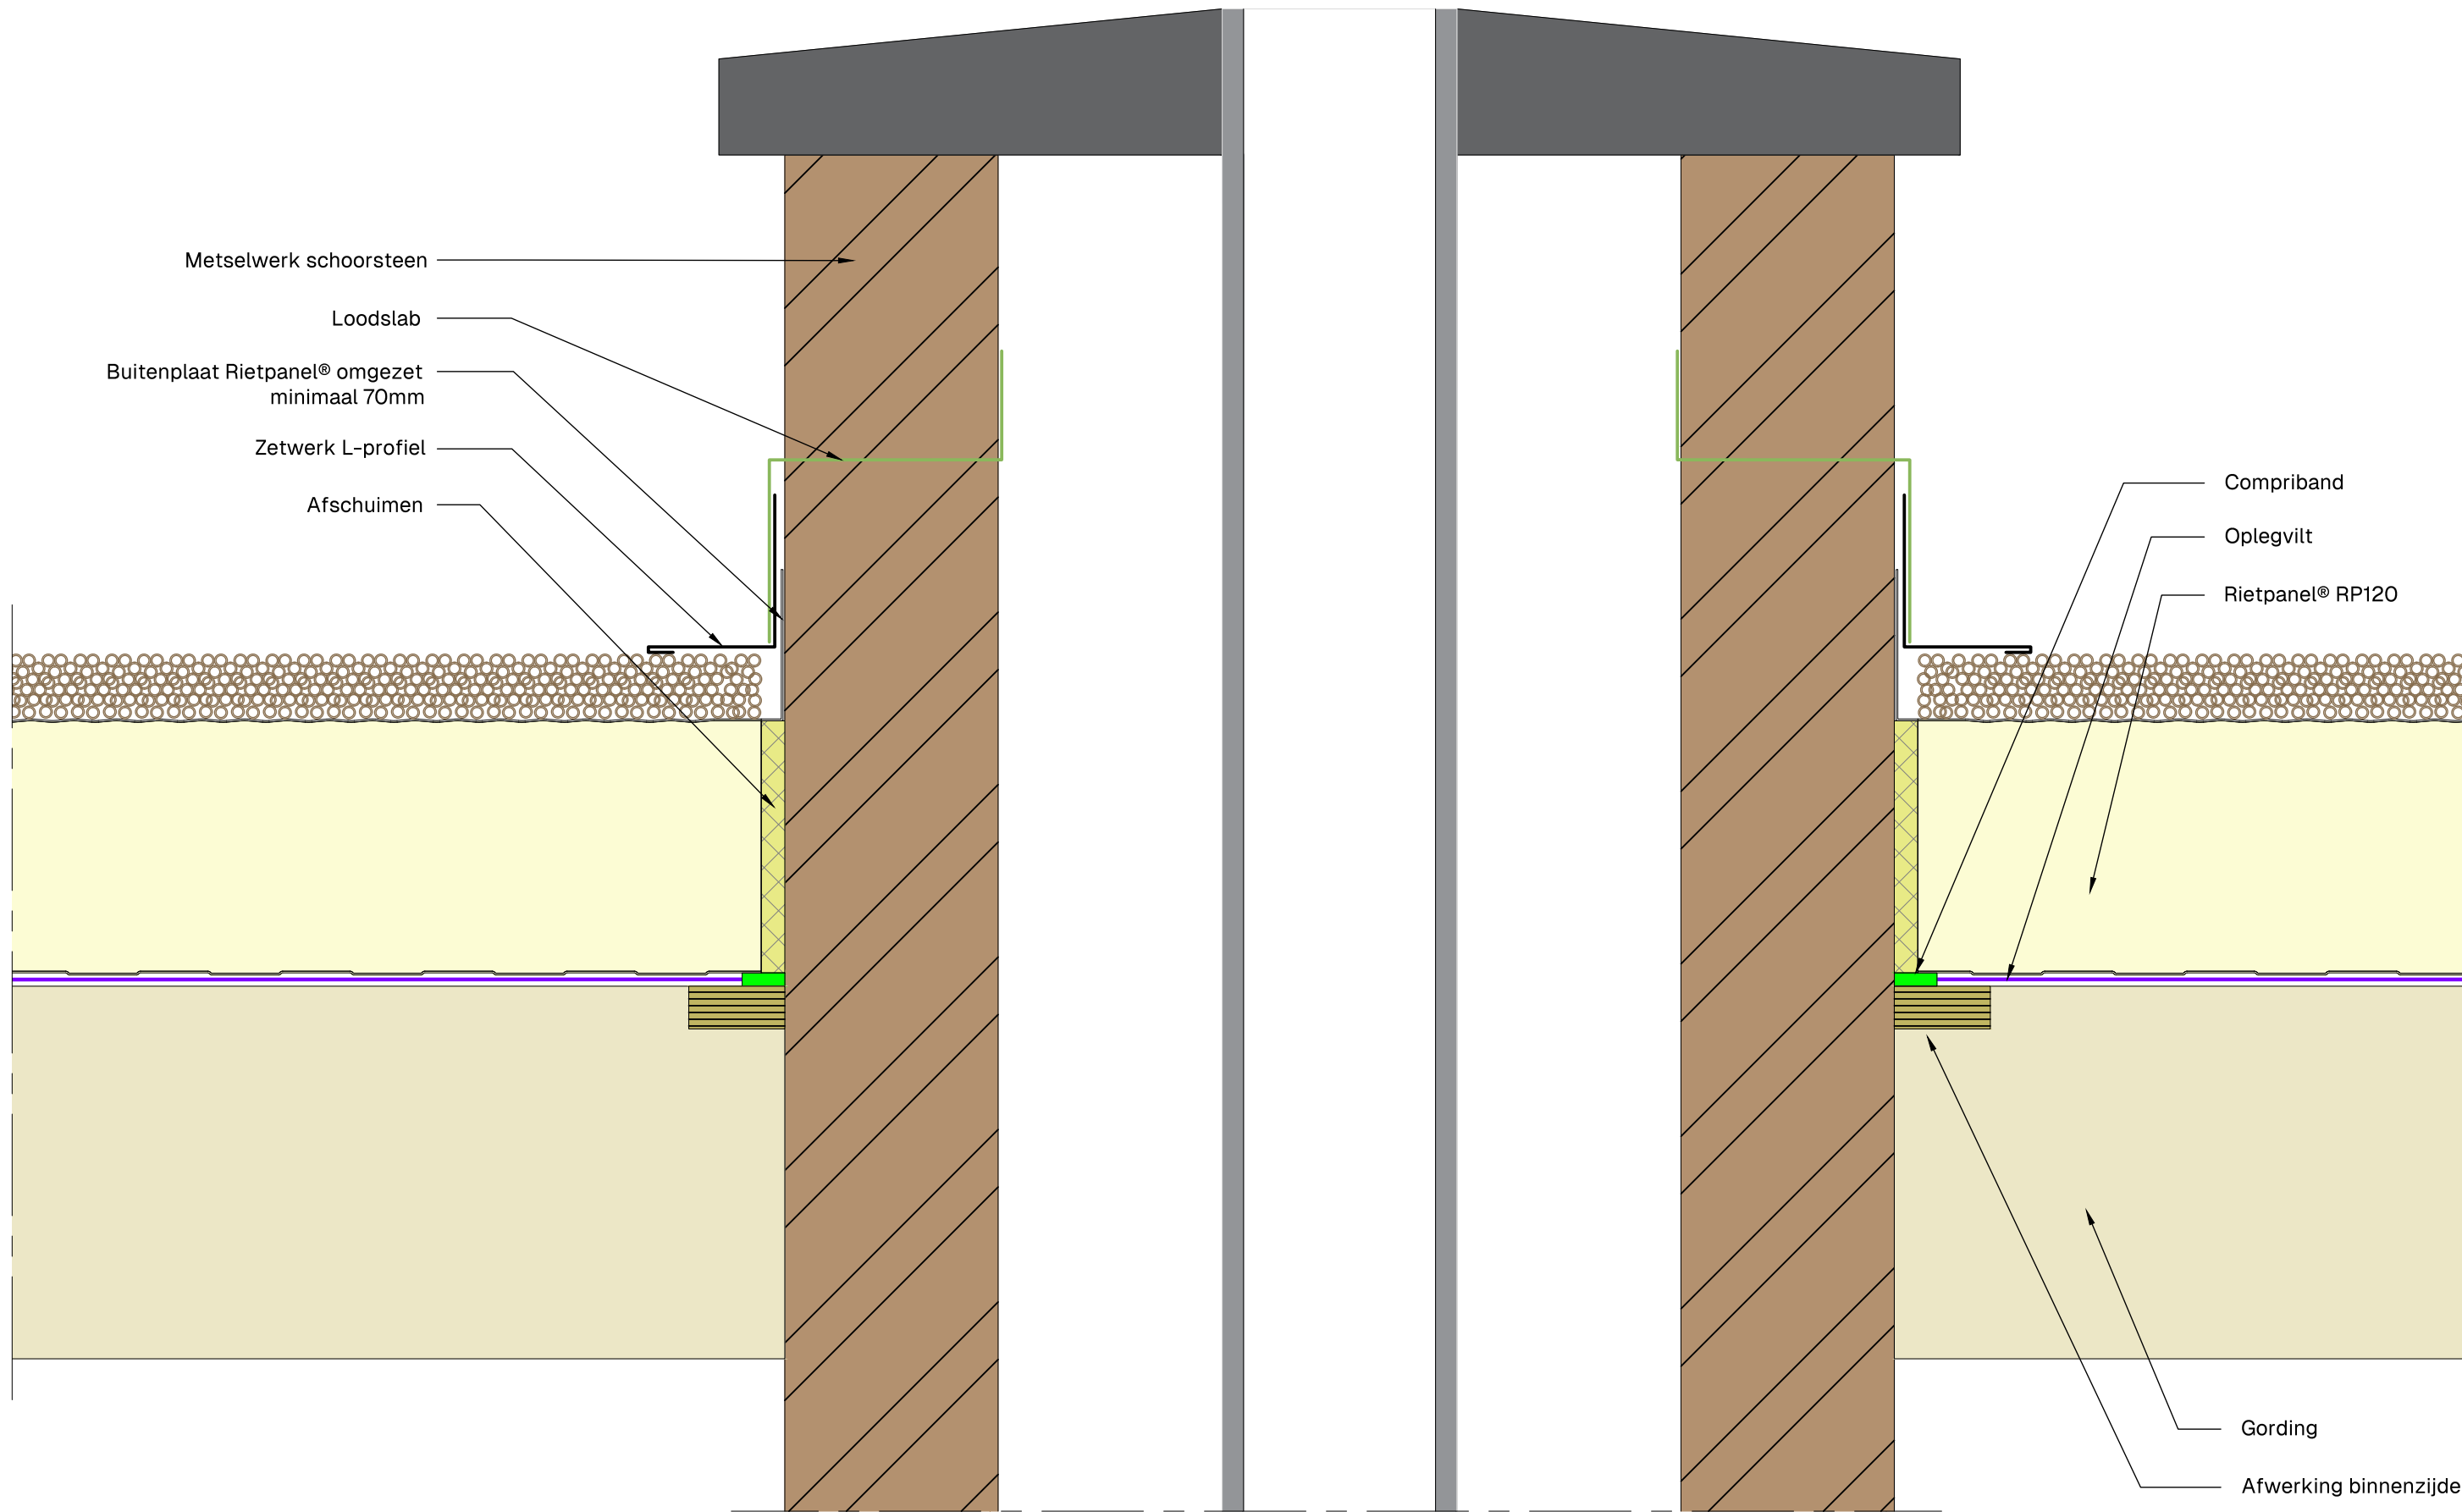

Schoorsteen horizontaal



Product: RP60 - RP90 - RP120 - RP150

Get.: DV

Schaal: 1:10


Datum: 17/06/2026

Toepassing:

Dak

Tek.: 1-5-1

A3

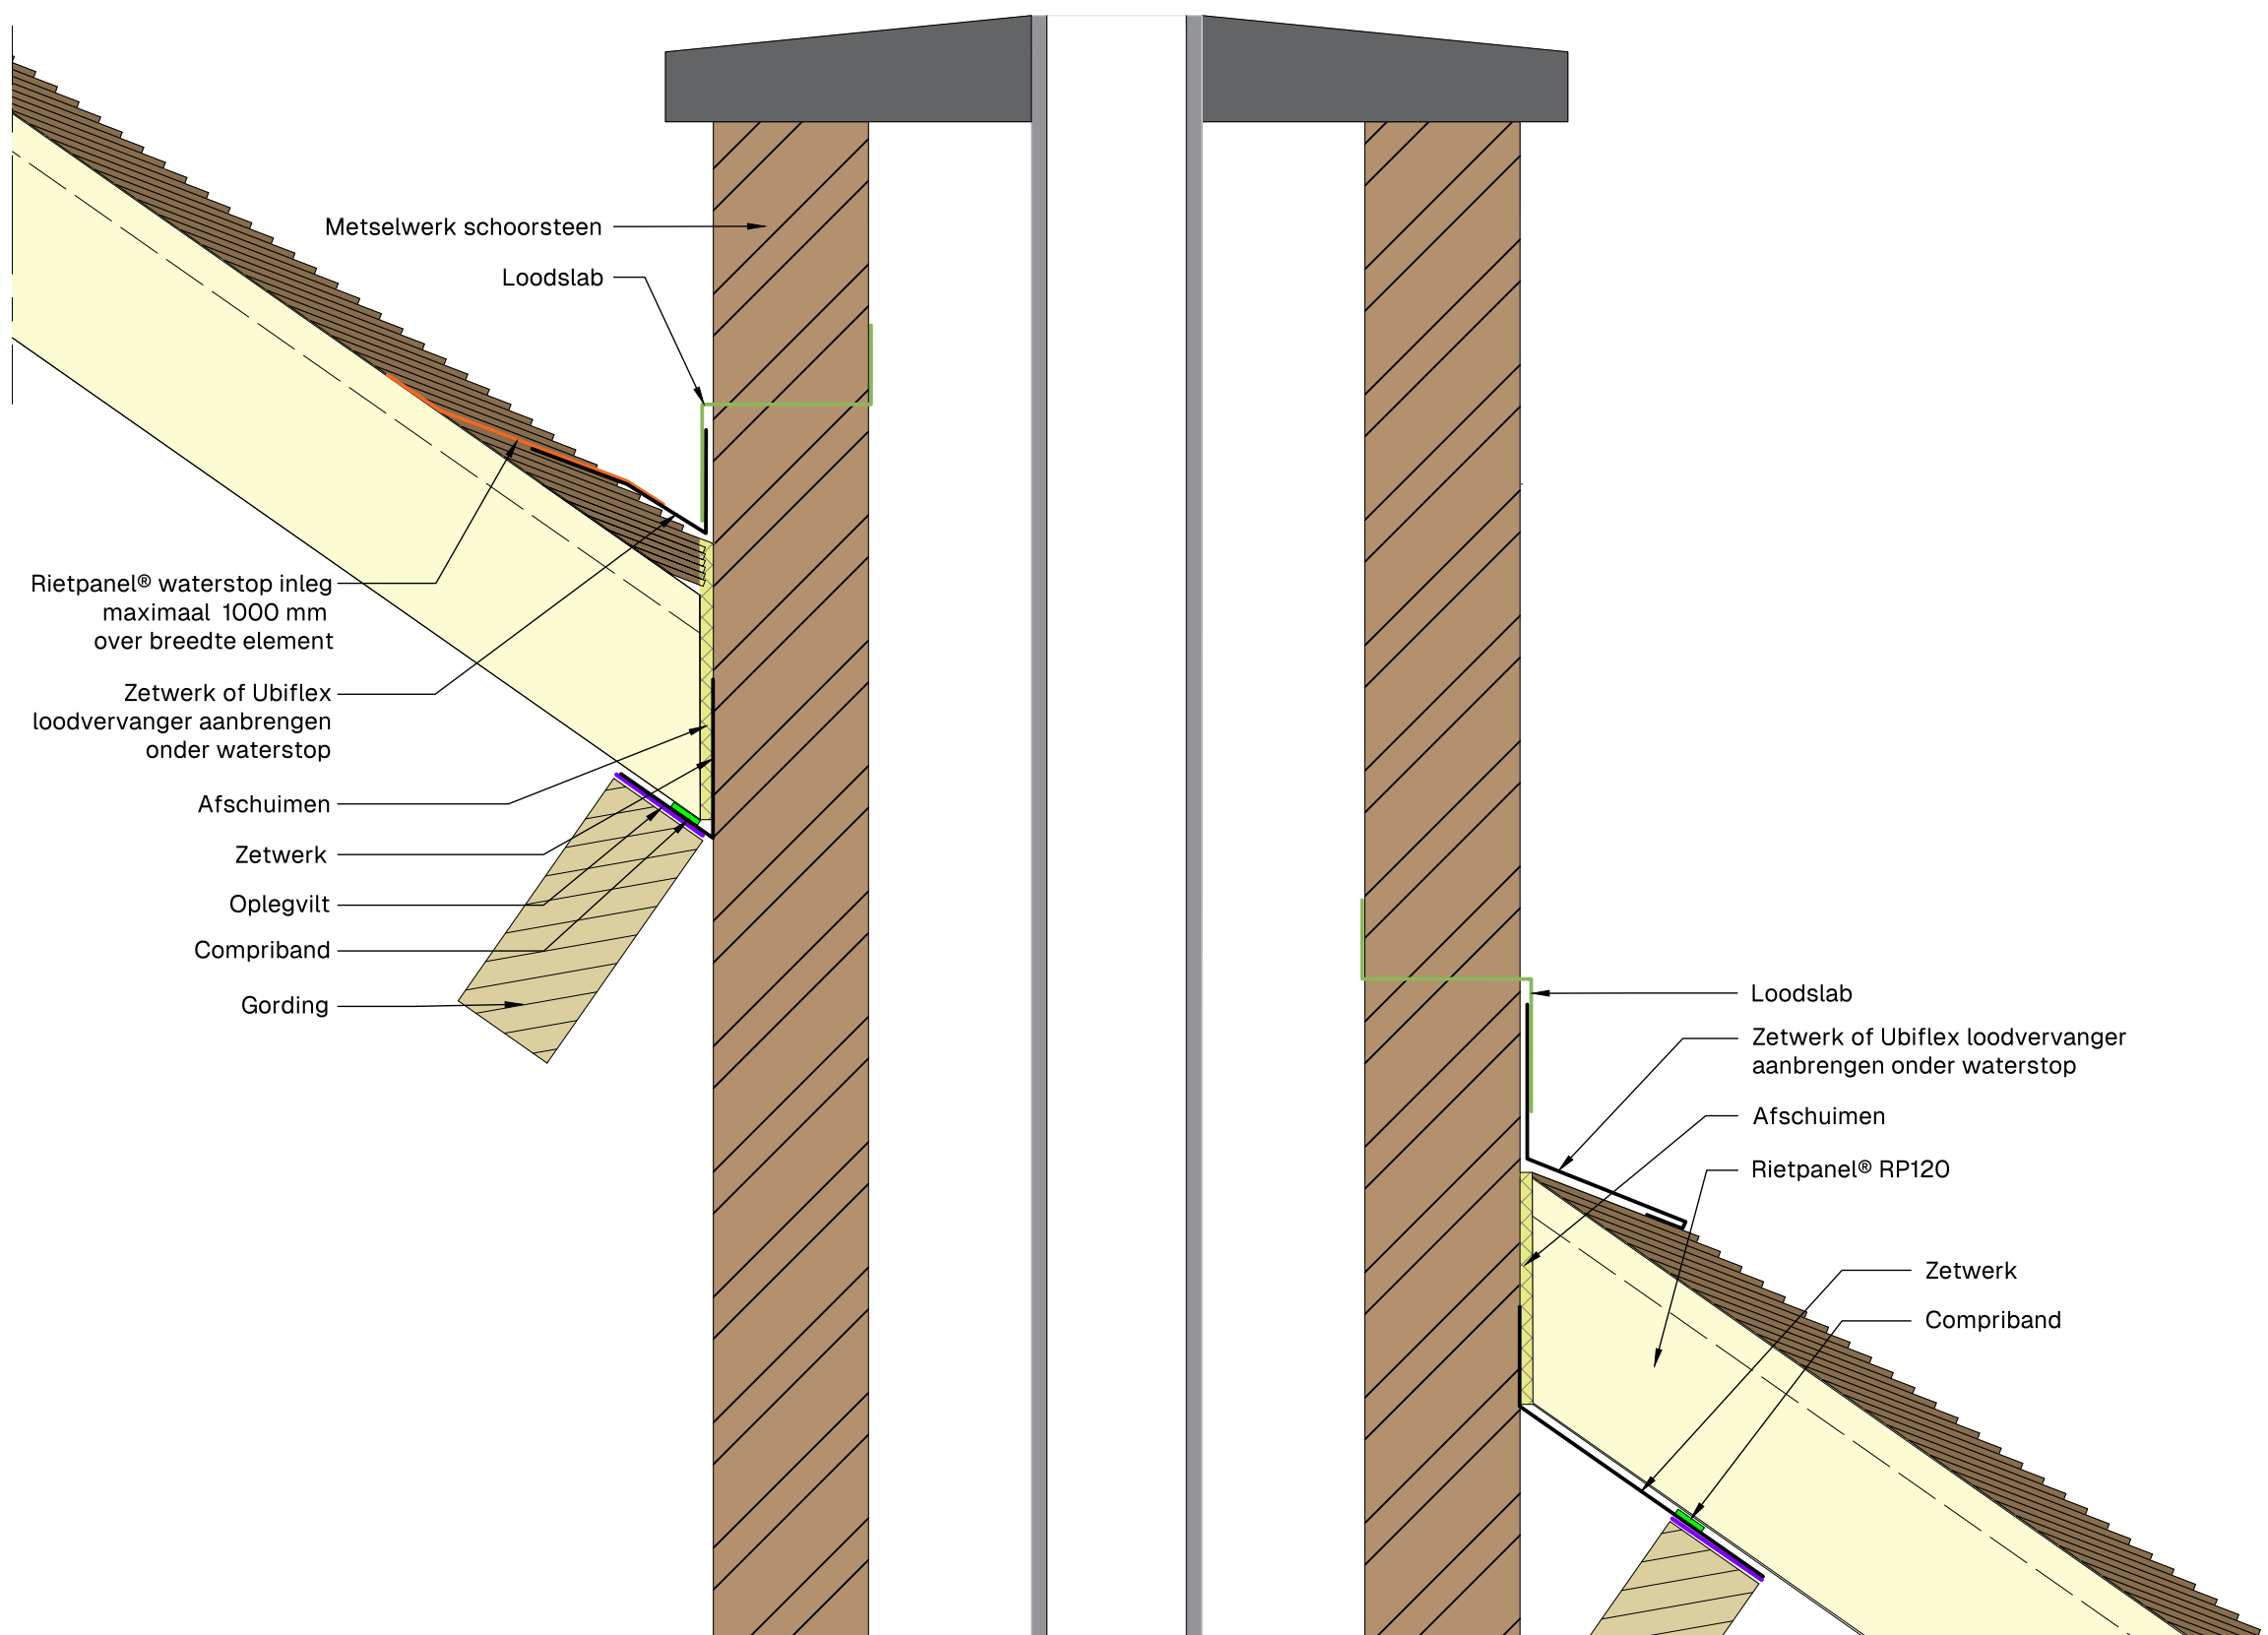

Schoorsteen in dakvlak verticaal



Product: RP60 - RP90 - RP120 - RP150

Get.: DV

Schaal: 1:10


Datum: 17/06/2026

Toepassing:

Dak


Tek.: 1-5-2

A3

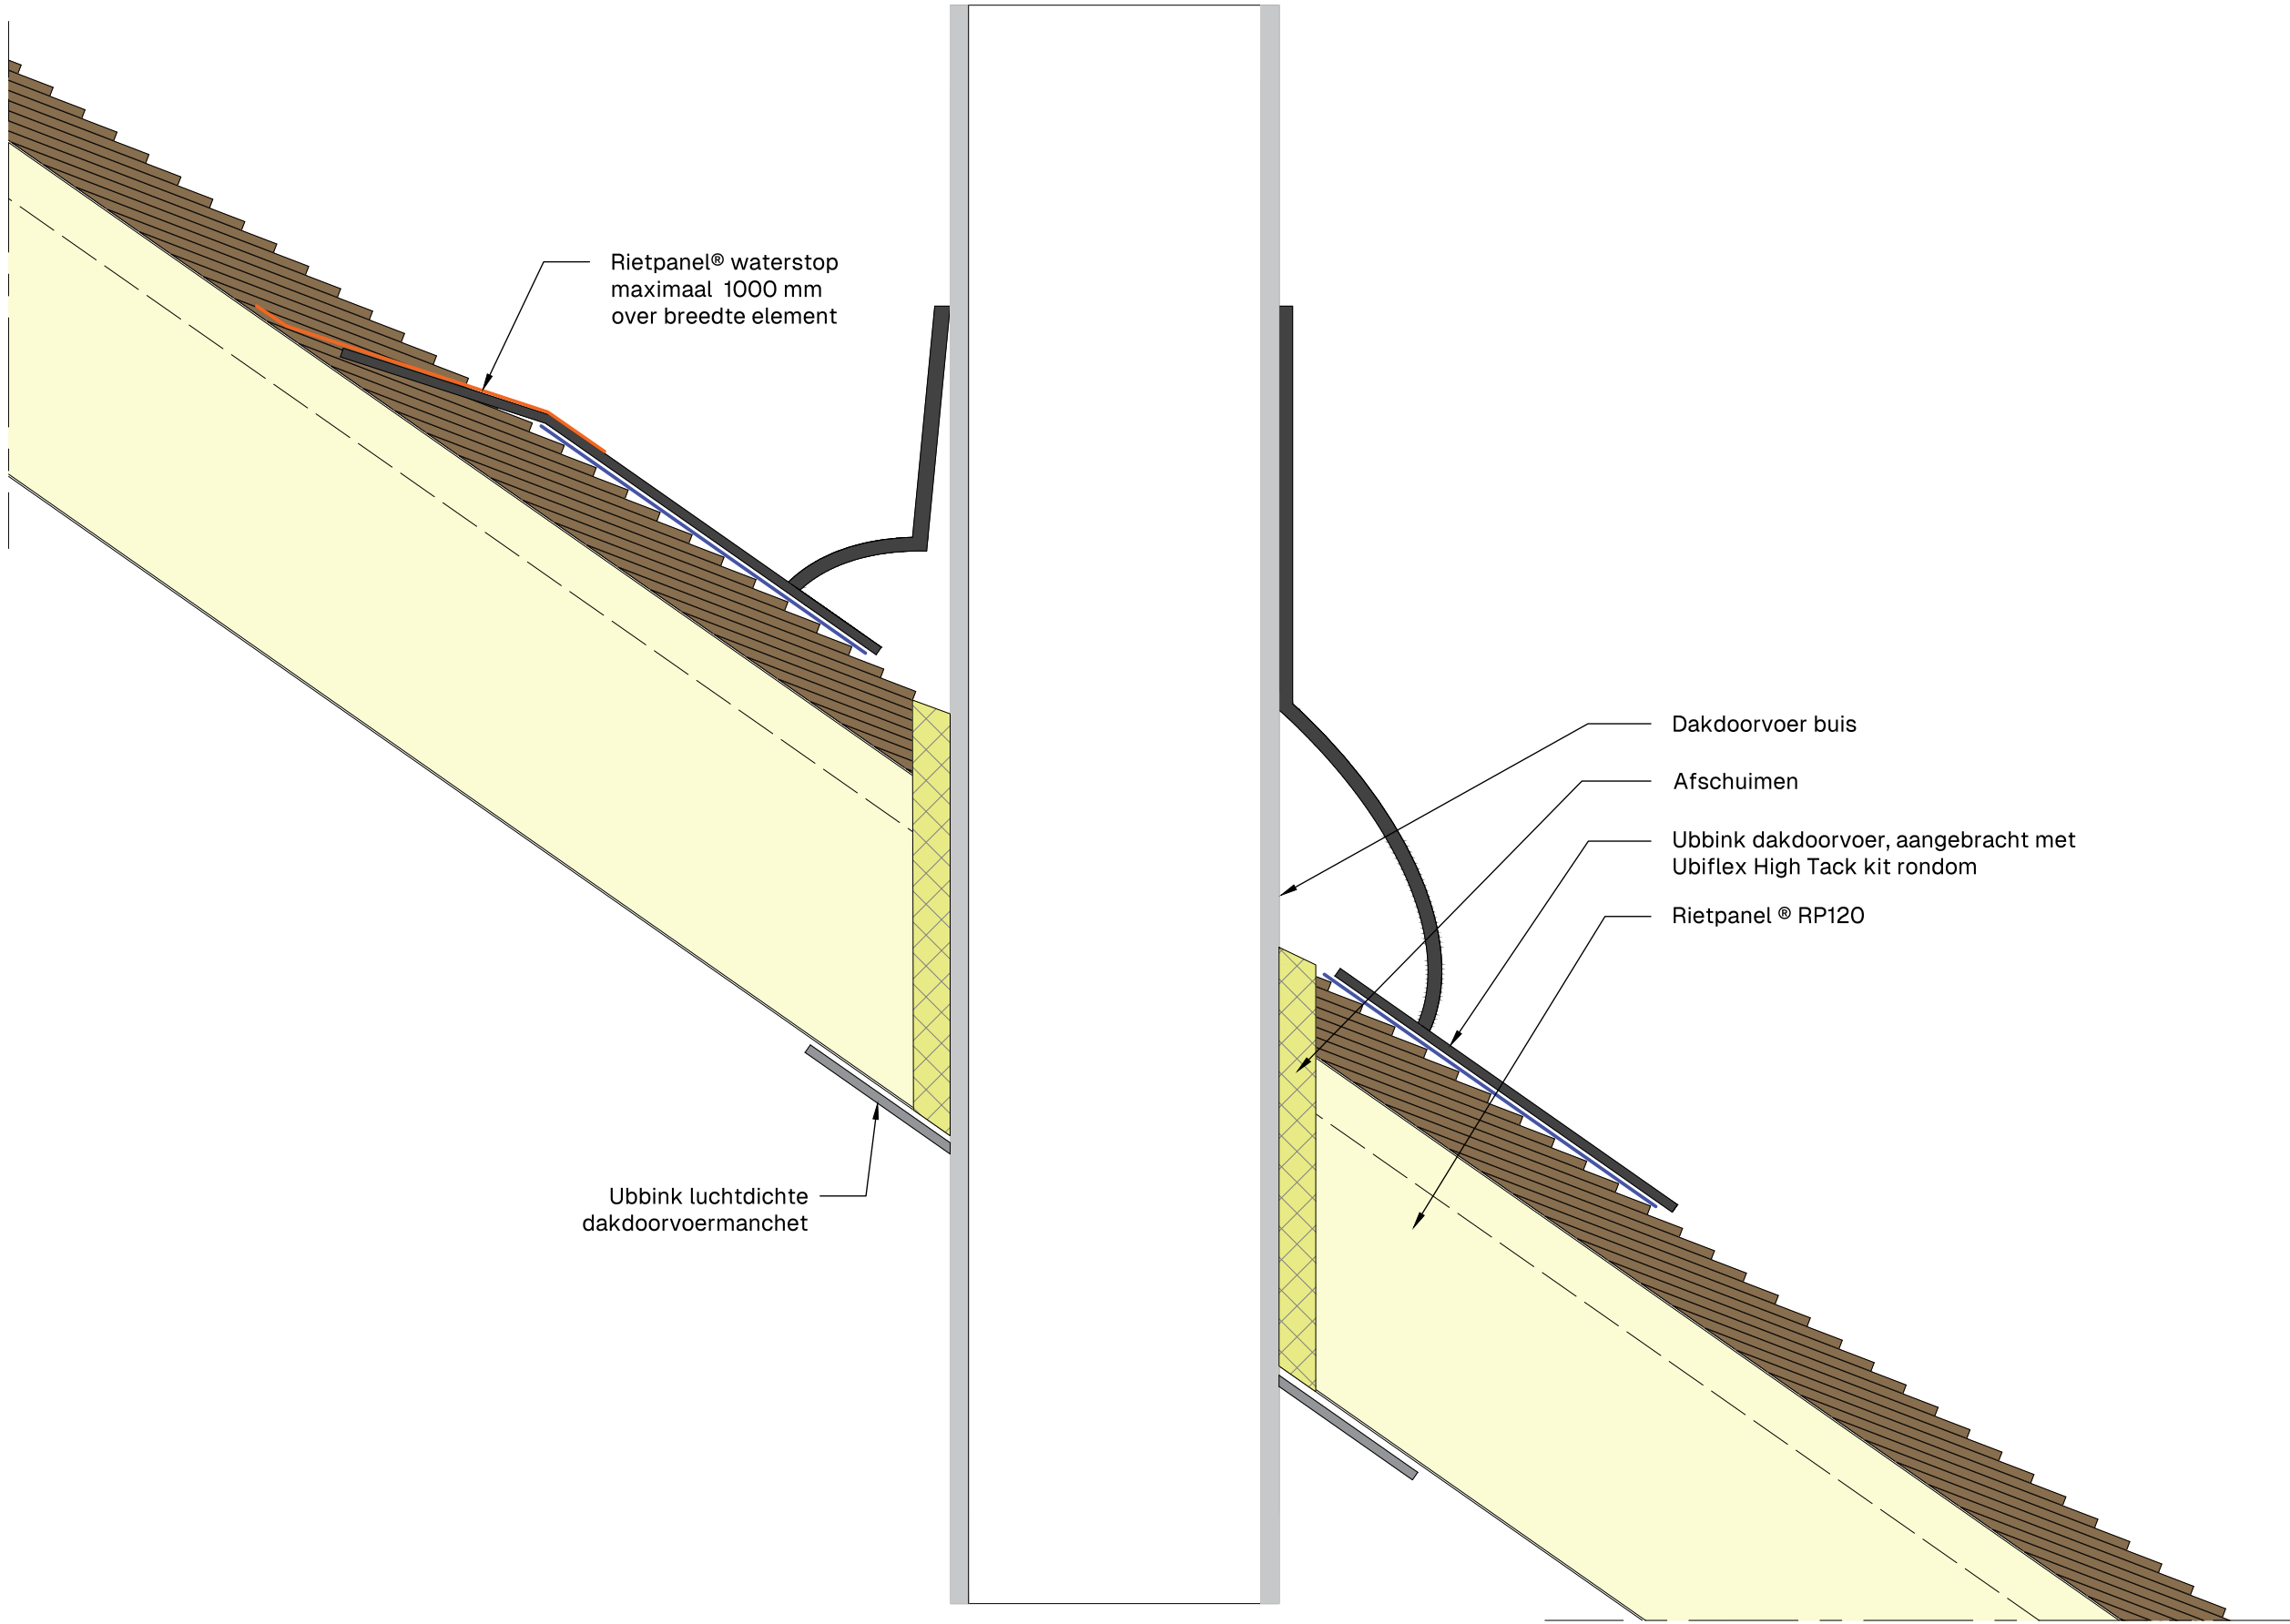

Dakdoorvoer

				Toepassing:	A3
	Product: RP60 - RP90 - RP120 - RP150			Dak	
	Get.: DV	Schaal: 1:10	Datum: 17/06/2026	Tek.: 1-5-3	

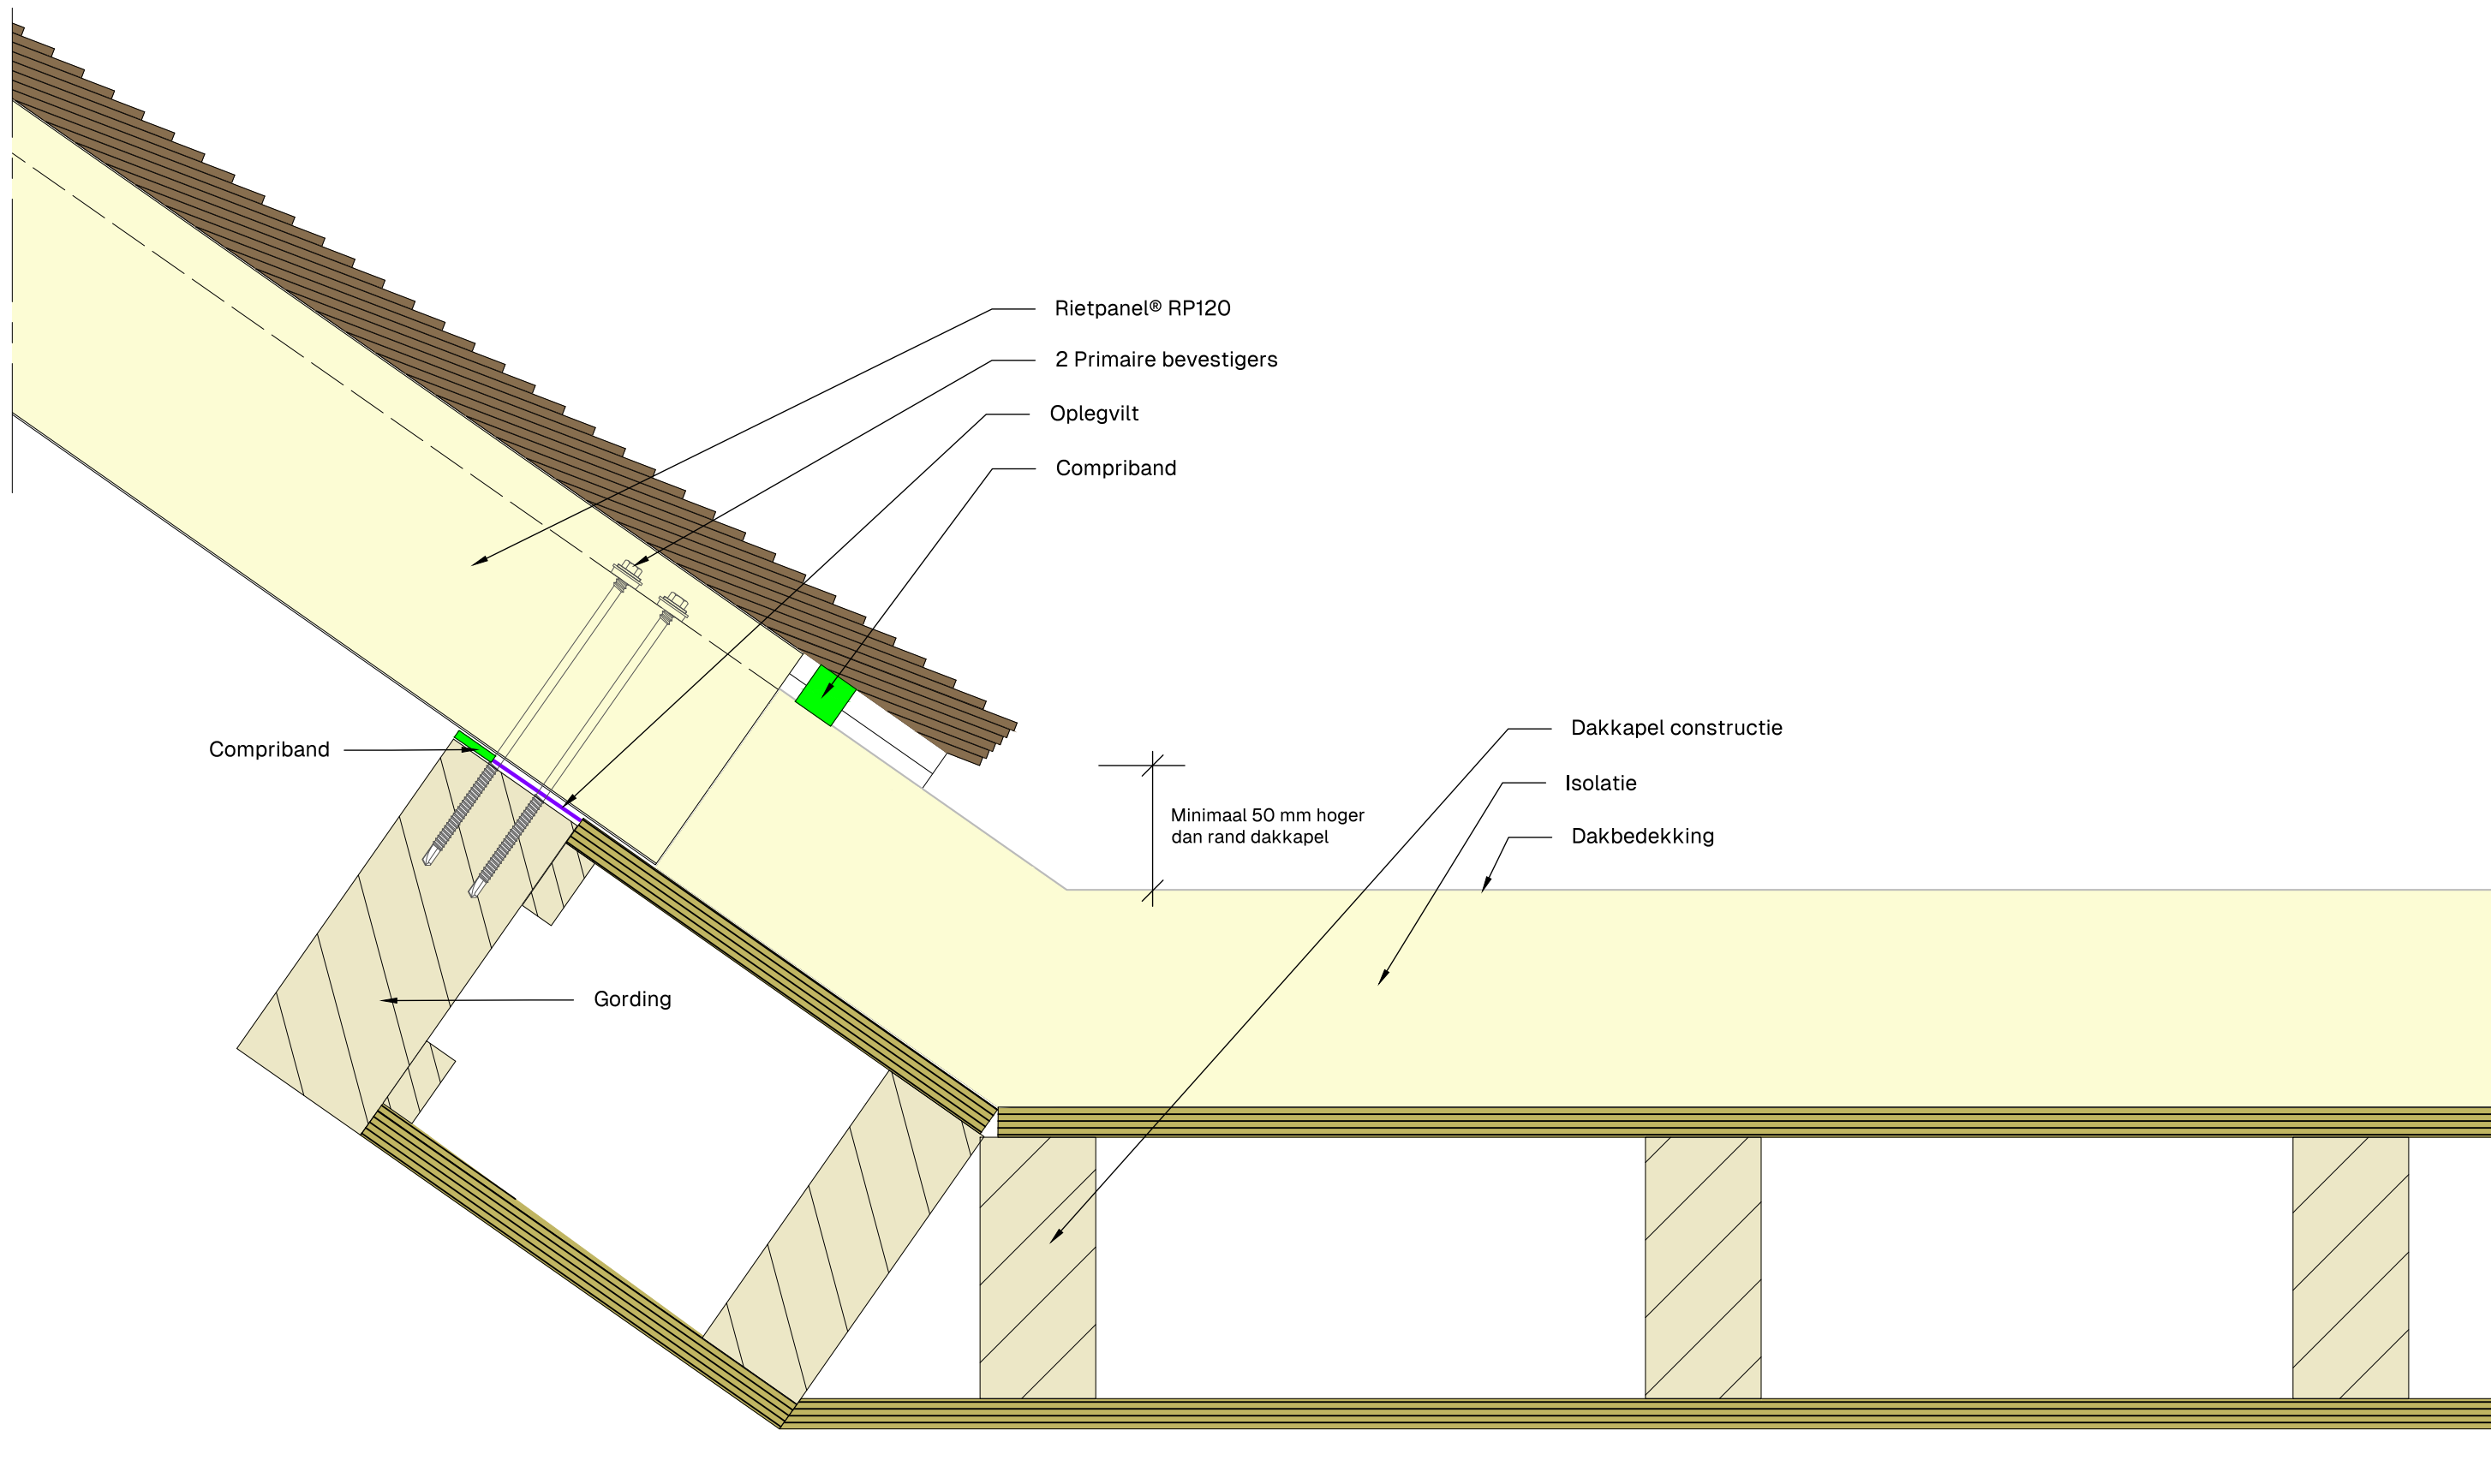

Dakkapel bovenaansluiting




Product: RP60 - RP90 - RP120 - RP150

Get.: DV Schaal: 1:10 Datum: 17/06/2026 Tek.: 1-6-1

Toepassing:

Dak

A3

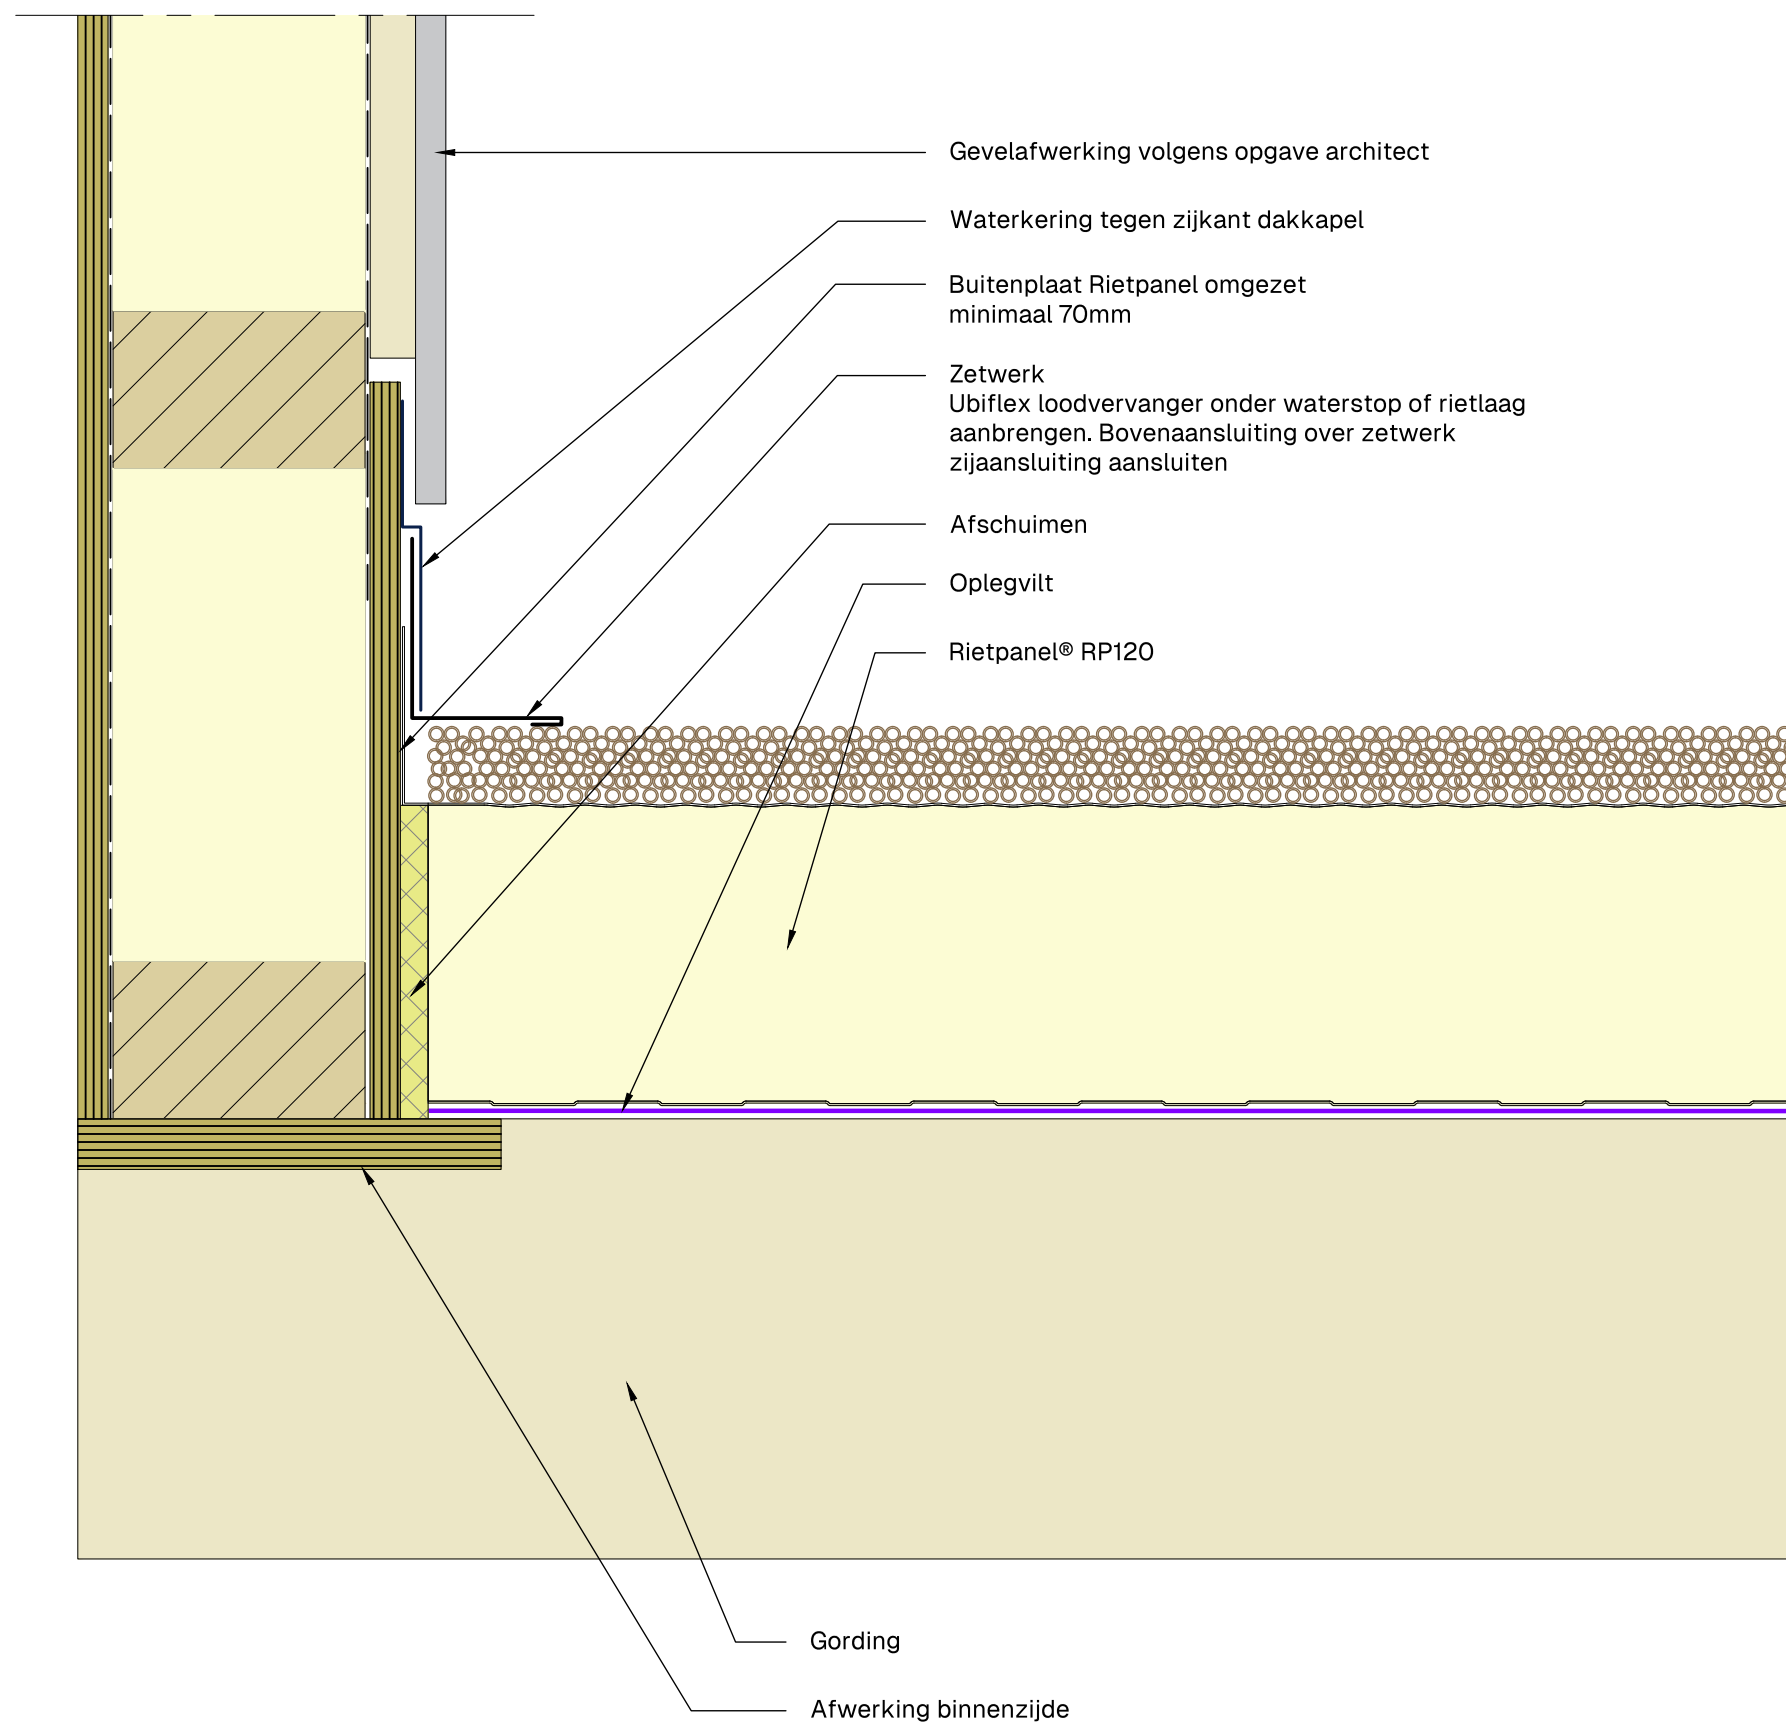

Dakkapel zijaansluiting



Product: RP60 - RP90 - RP120 - RP150

Get.: DV

Schaal: 1:10


Datum: 17/06/2026

Toepassing:

Dak


Tek.: 1-6-2

A3

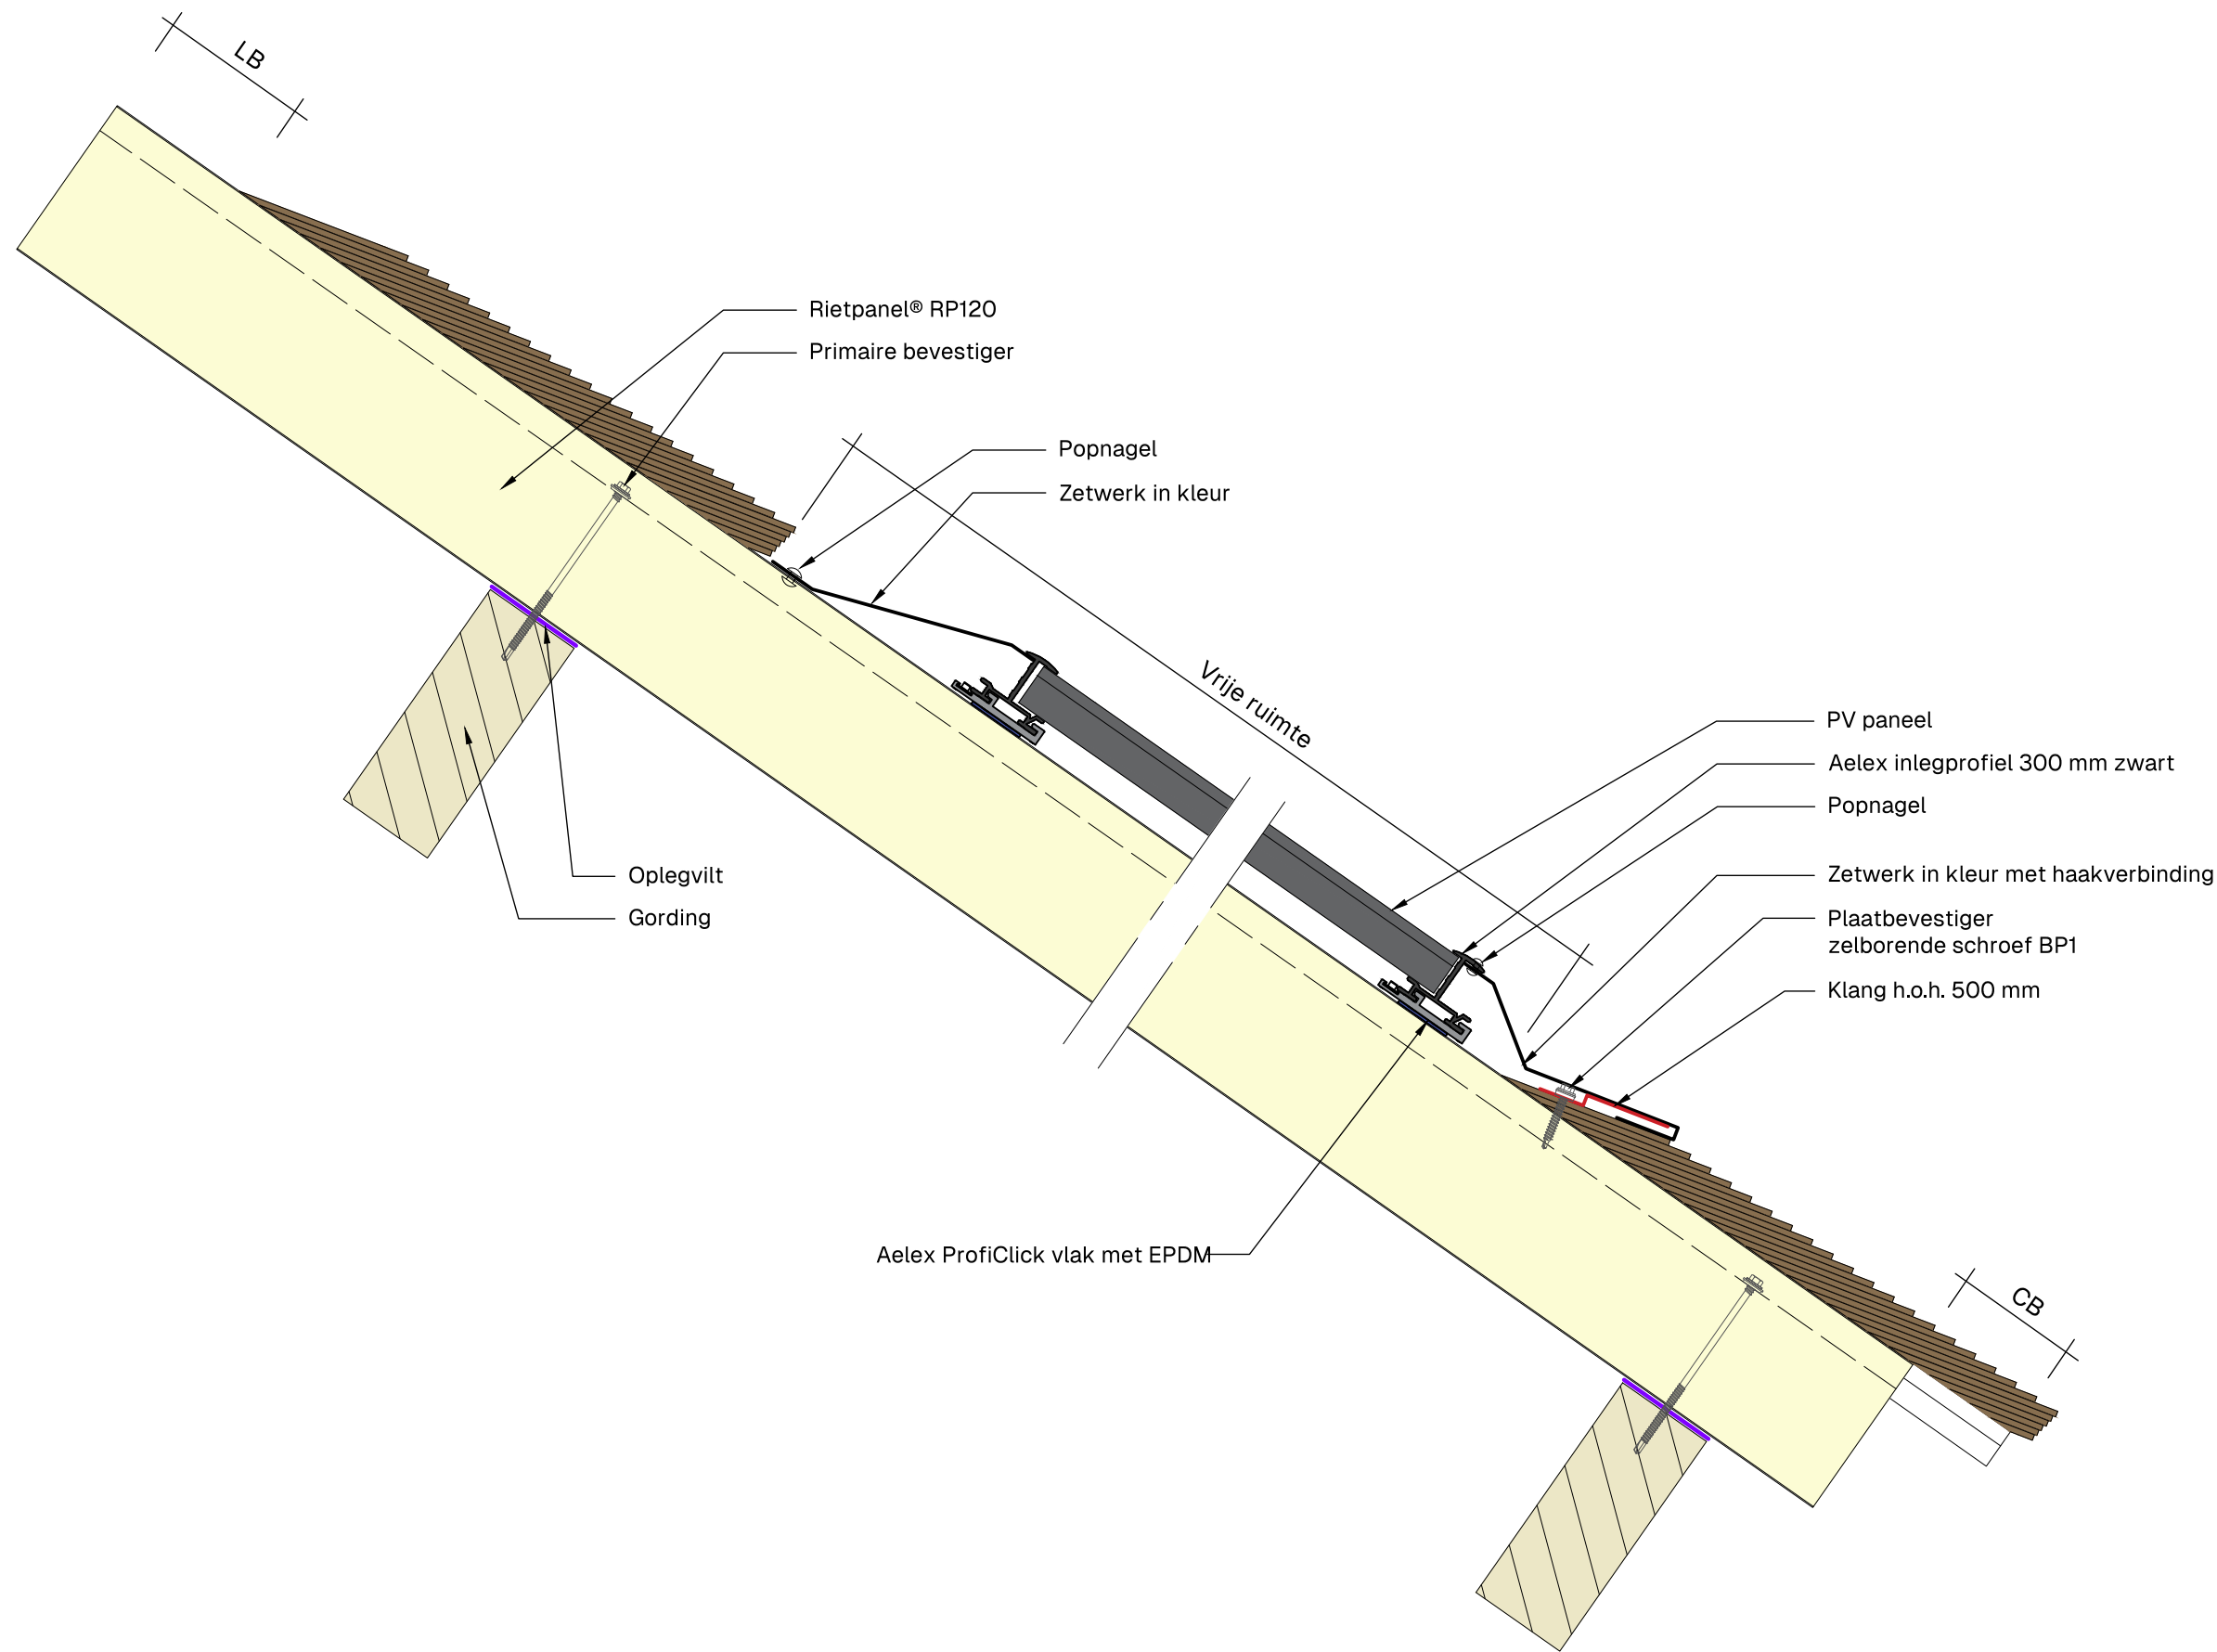

Paneel vrije ruimte afmetingen


	Product: RP60 - RP90 - RP120 - RP150			Toepassing:	A3
				Dak	
	Get.: DV	Schaal: 1:10	Datum: 17/06/2026	Tek.: 1-10-1	

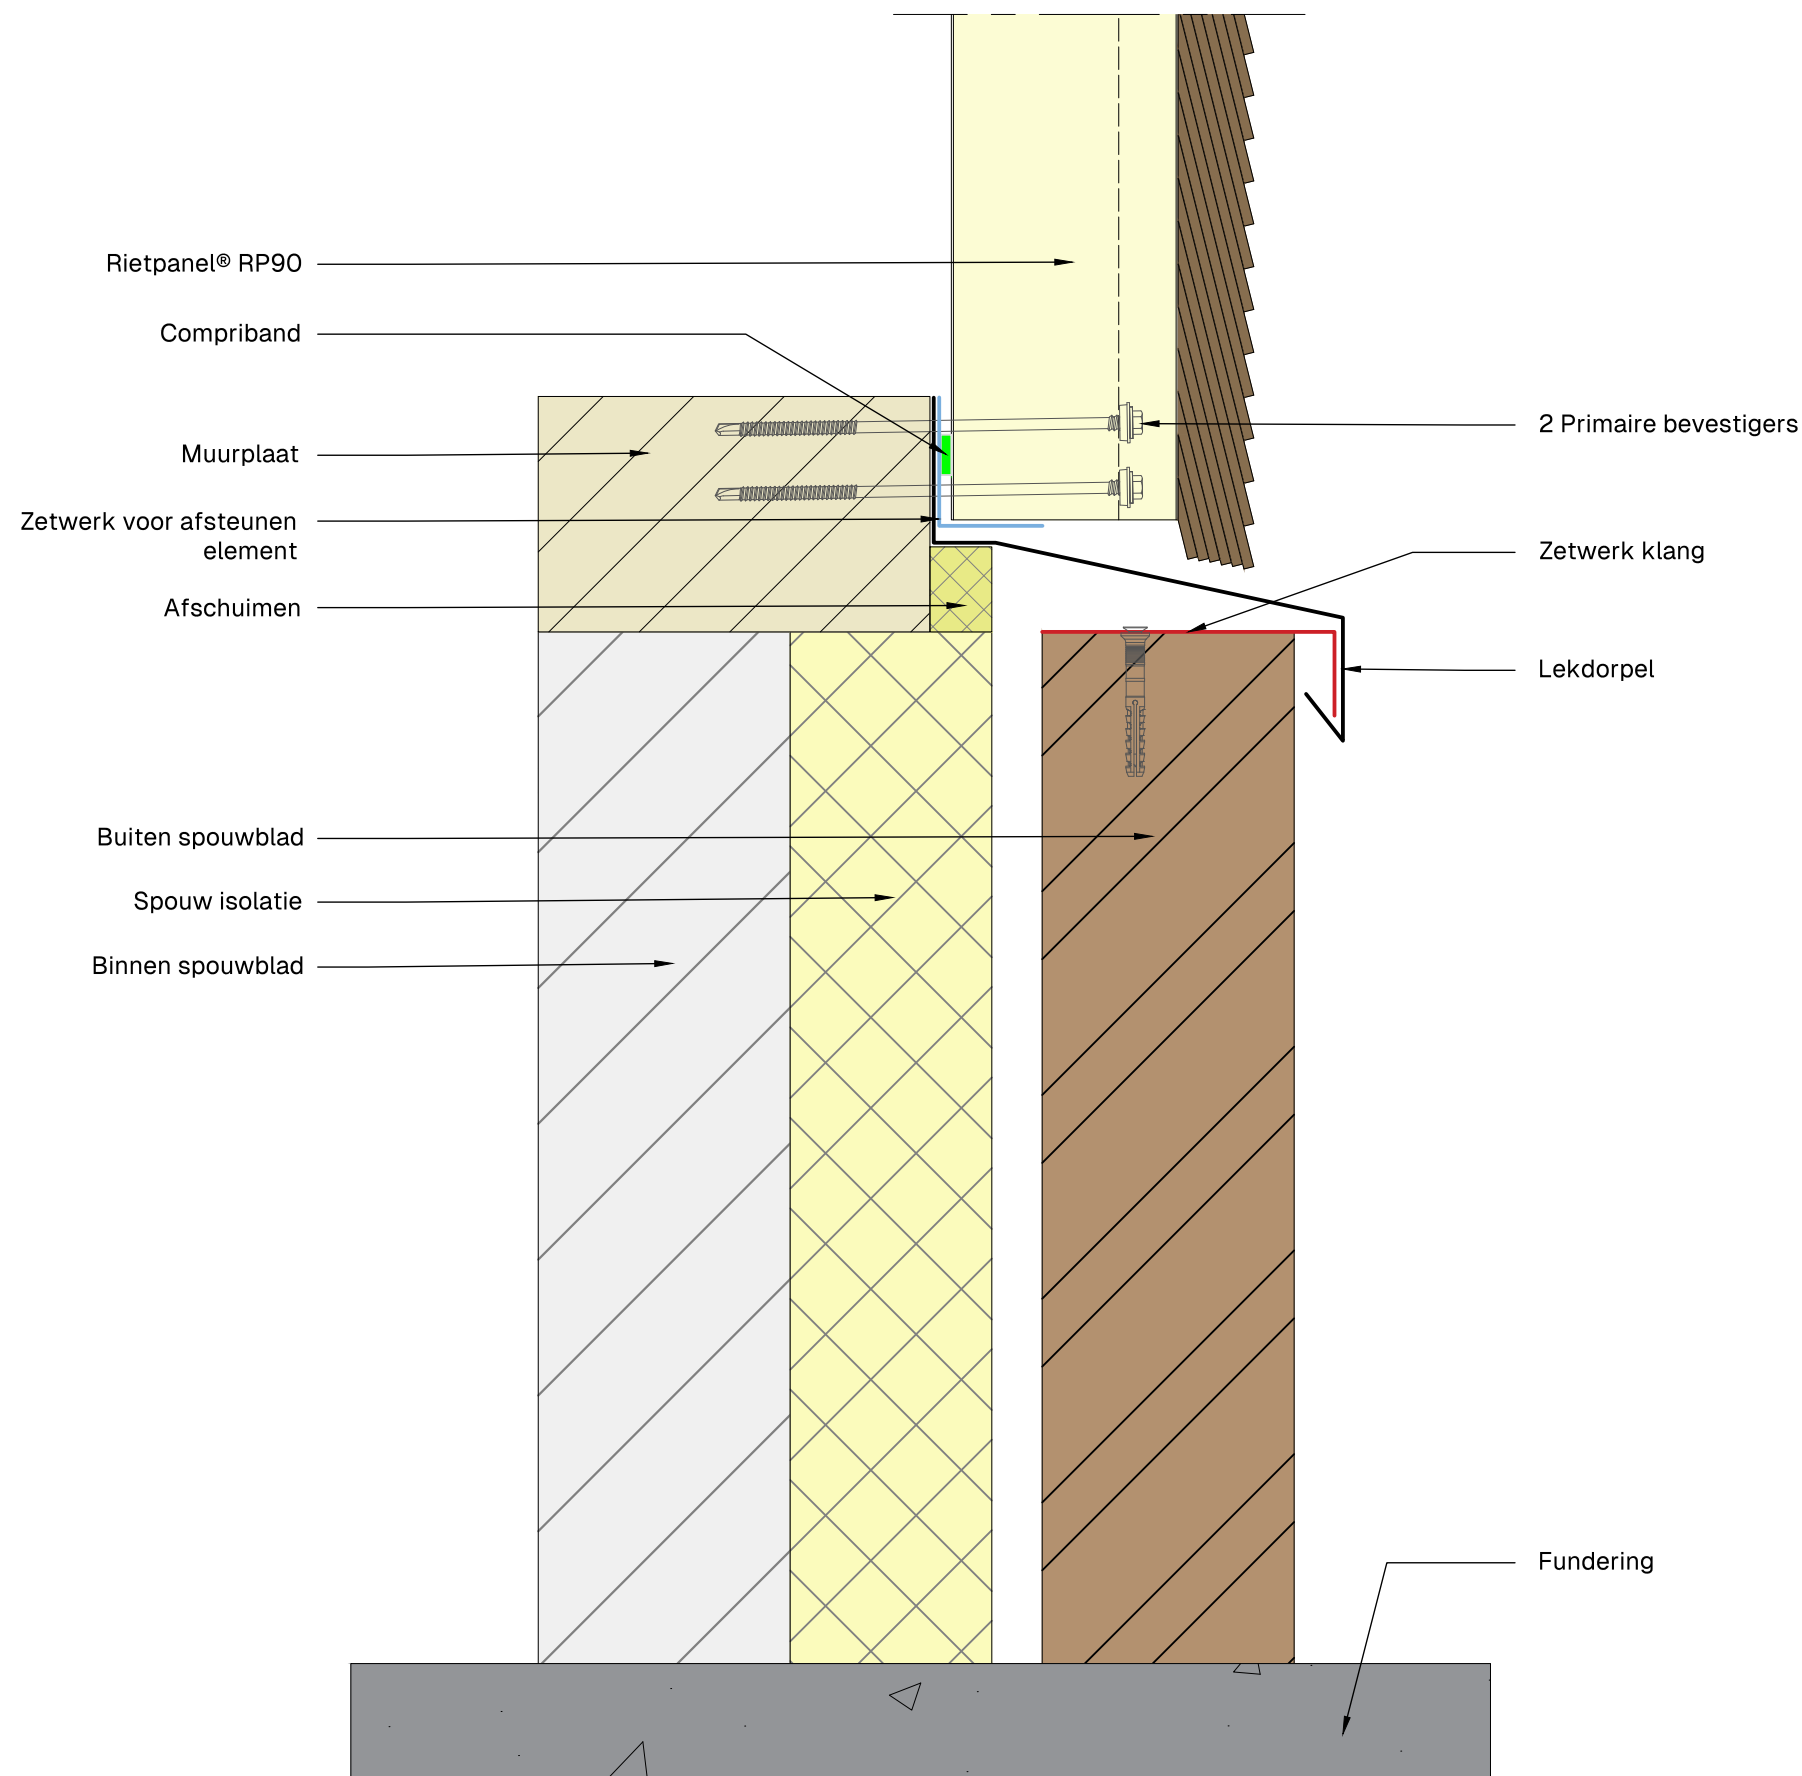

Onderaansluiting met borstwering




Product: RP60 - RP90 - RP120 - RP150			Toepassing:	A3
			Gevel	
Get.: DV	Schaal: 1:10	Datum: 17/06/2026	Tek.: 1-7-1	

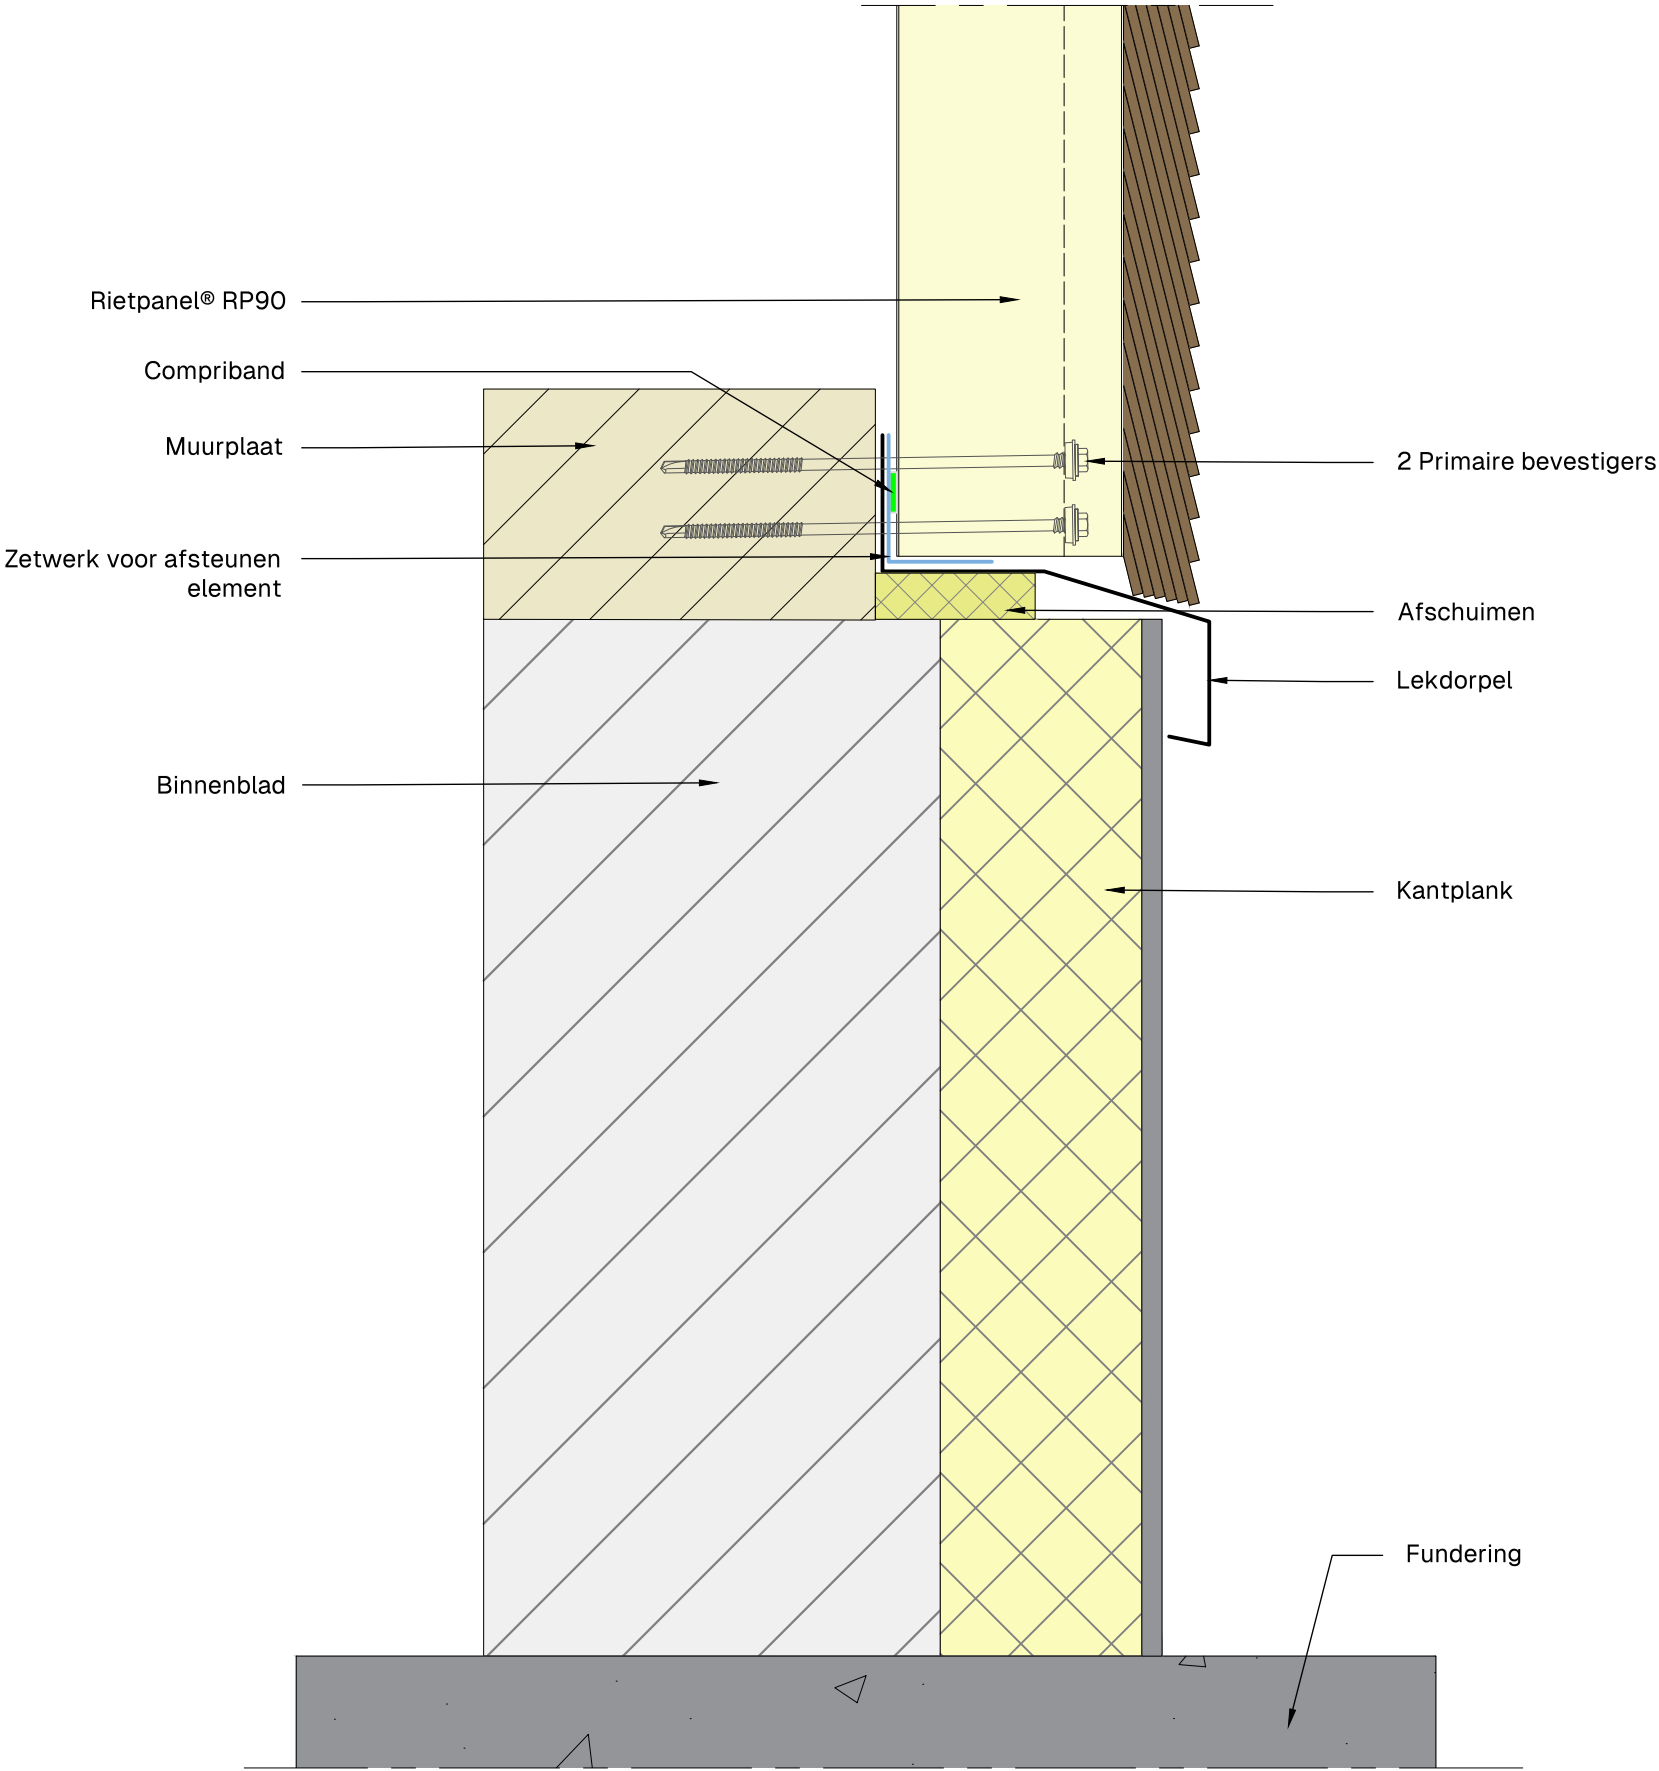


Onderaansluiting met kantplank

	Product: RP60 - RP90 - RP120 - RP150			Toepassing:	A3
				Gevel	
	Get.: DV	Schaal: 1:10	Datum: 17/06/2026	Tek.: 1-7-2	

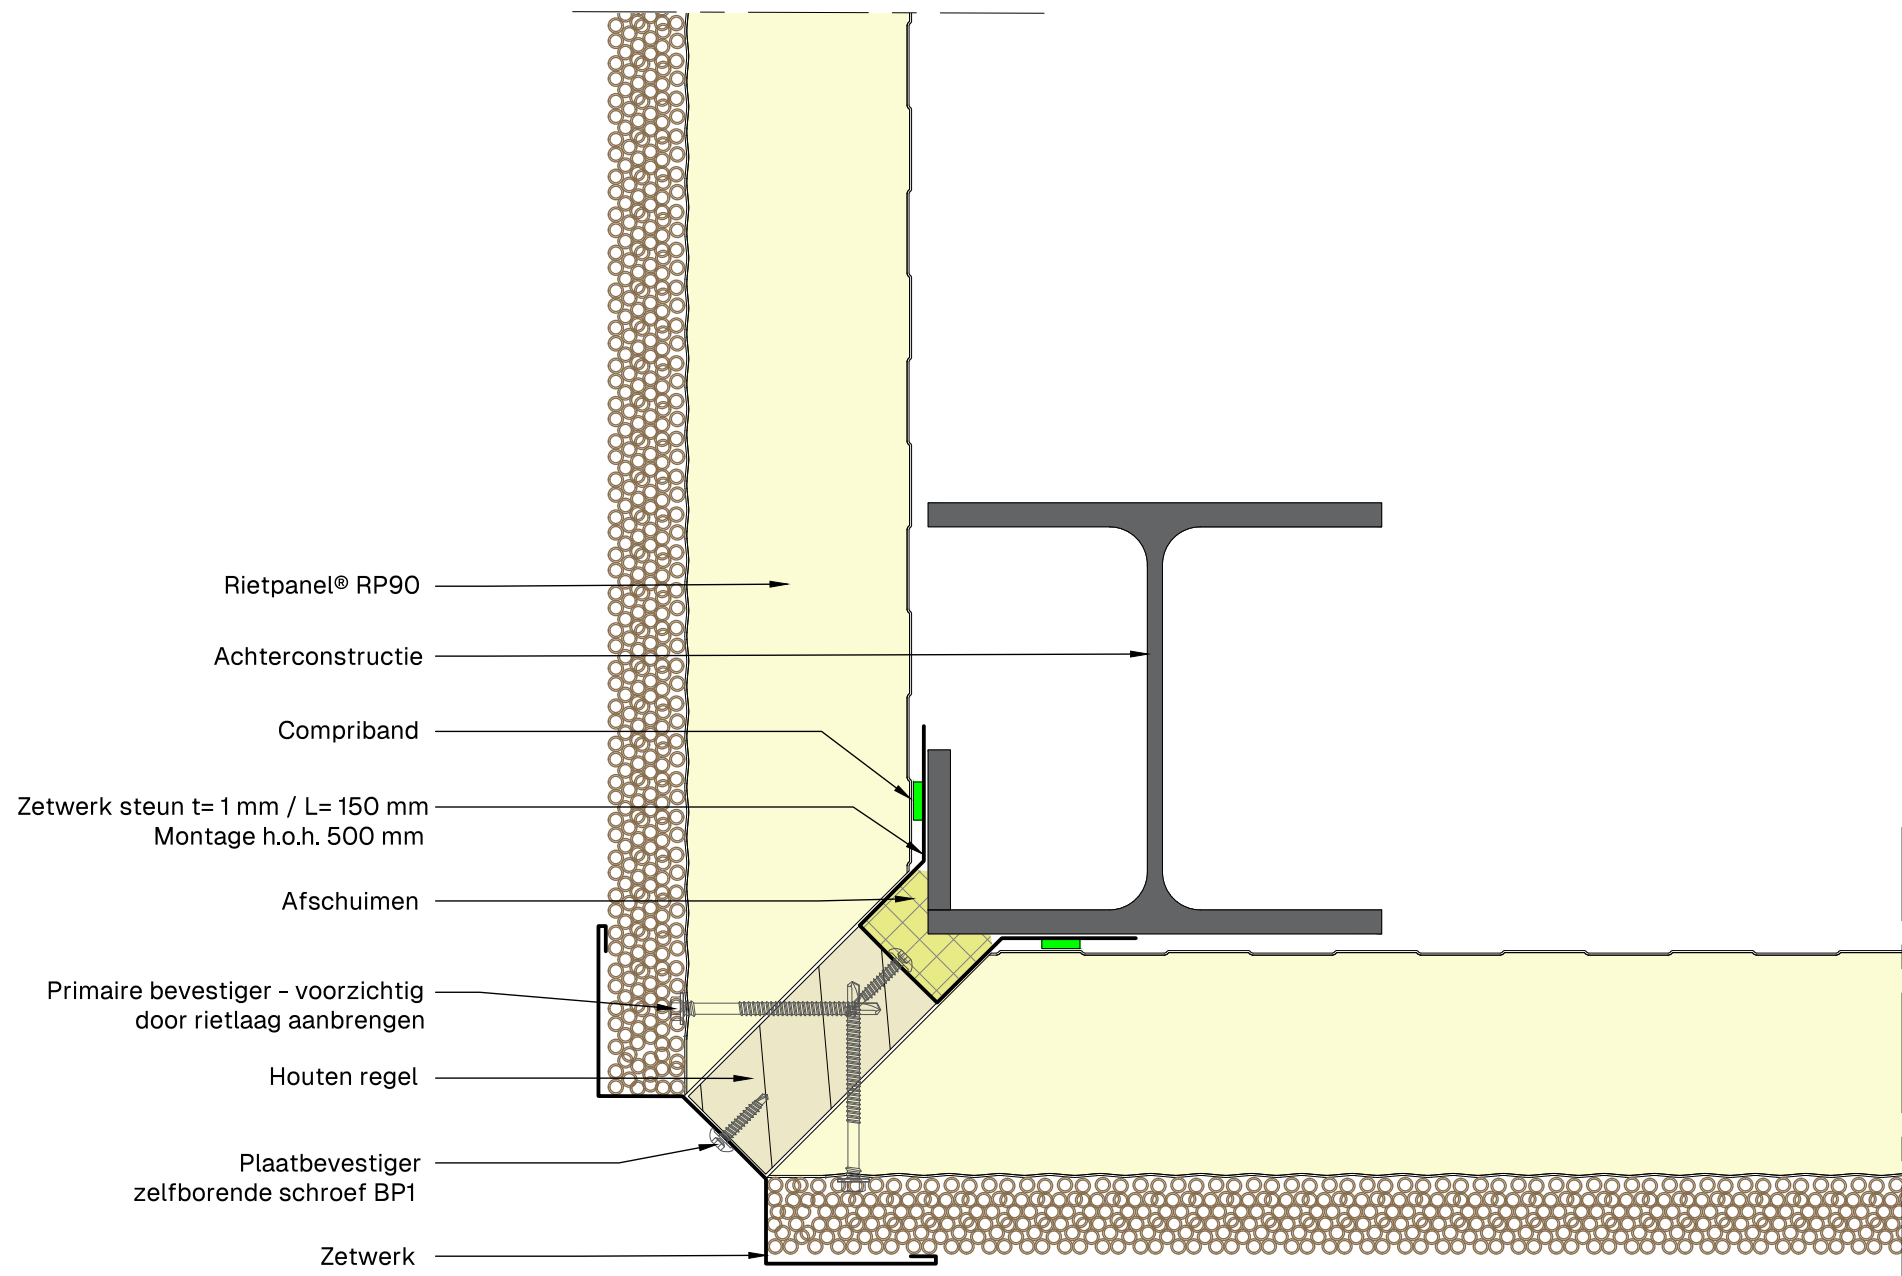


Hoek aansluiting

	Product: RP60 - RP90 - RP120 - RP150			Toepassing:	A3
				Gevel	
	Get.: DV	Schaal: 1:10	Datum: 17/06/2026	Tek.: 1-8-1	

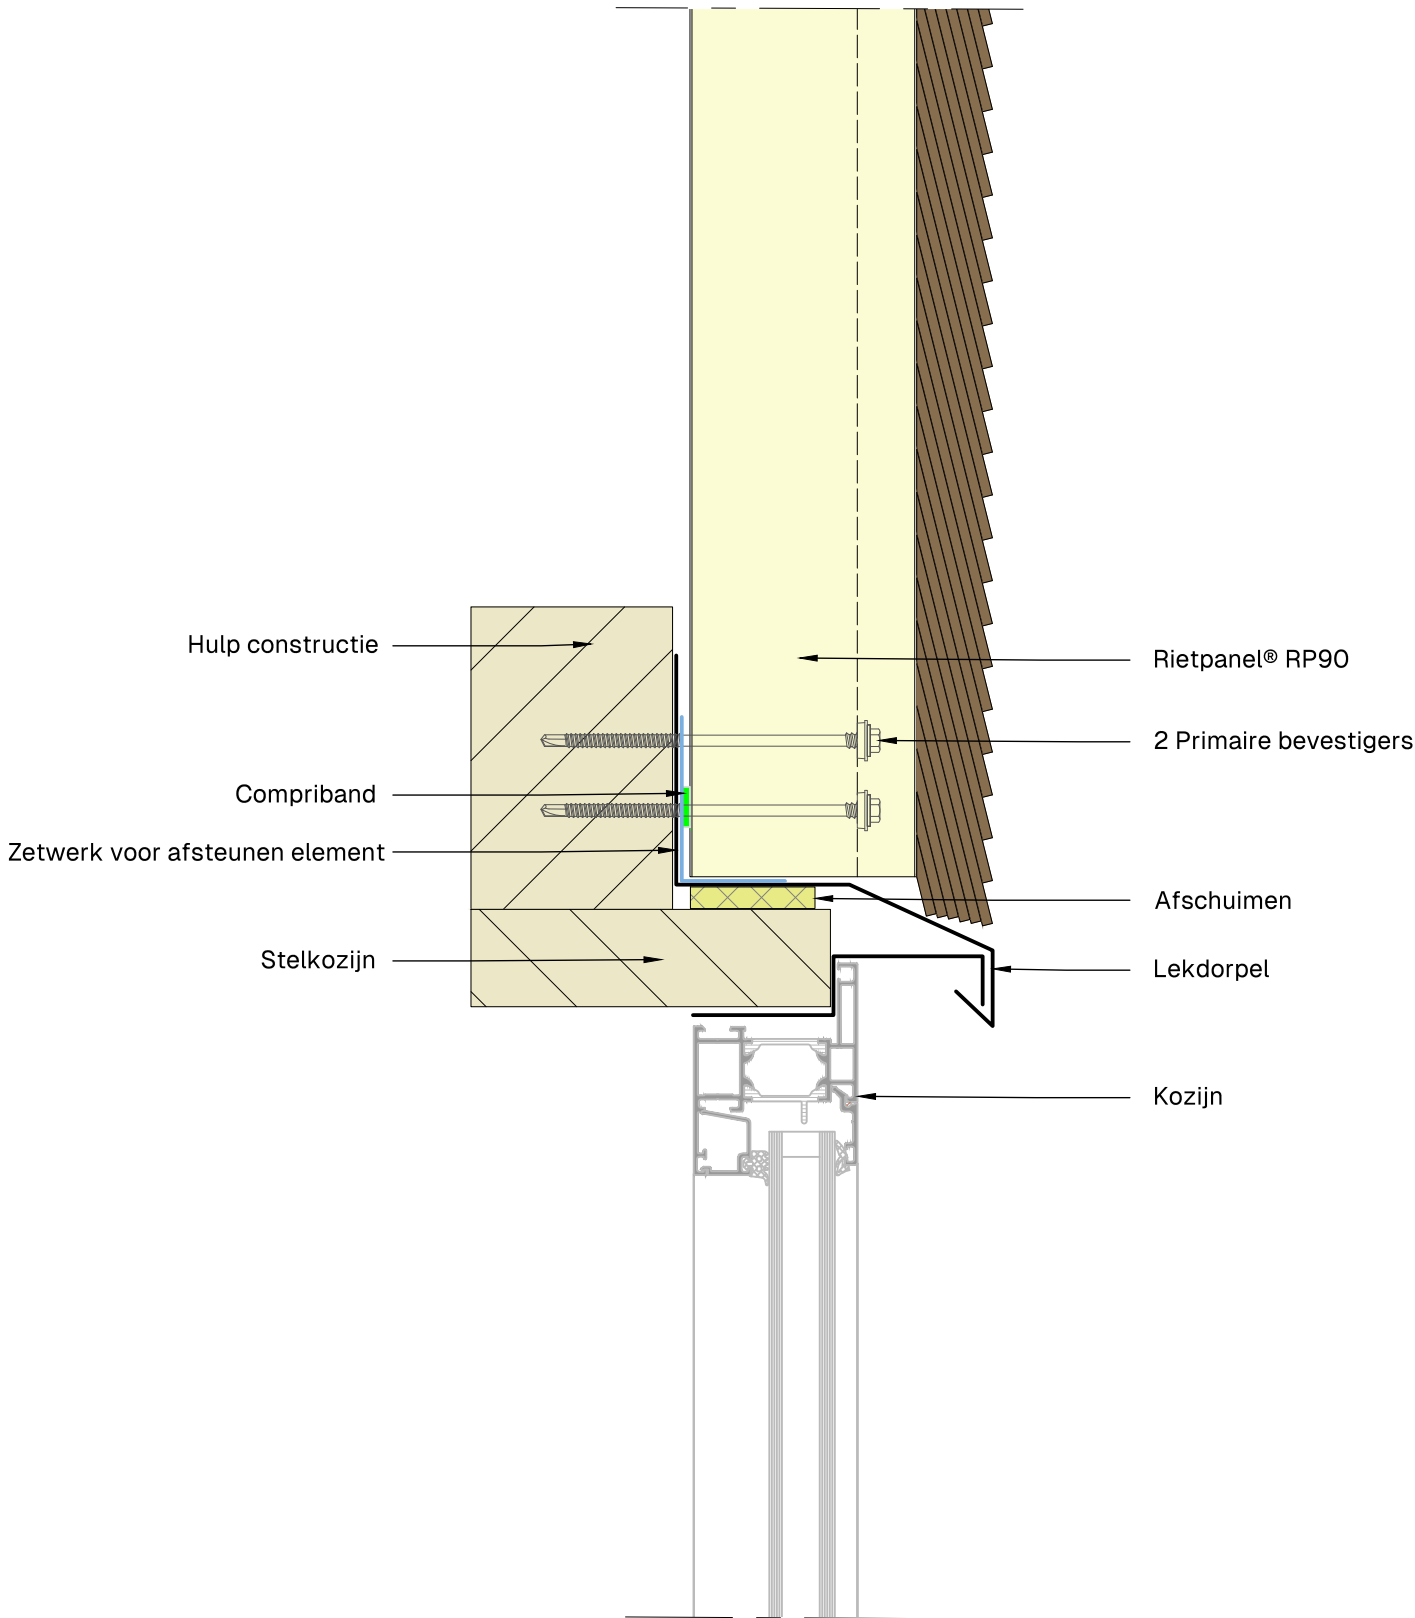

Bovenzijde gevelopening


	Product: RP60 - RP90 - RP120 - RP150			Toepassing:	A3
				Gevel	
	Get.: DV	Schaal: 1:10	Datum: 17/06/2026	Tek.: 1-9-1	

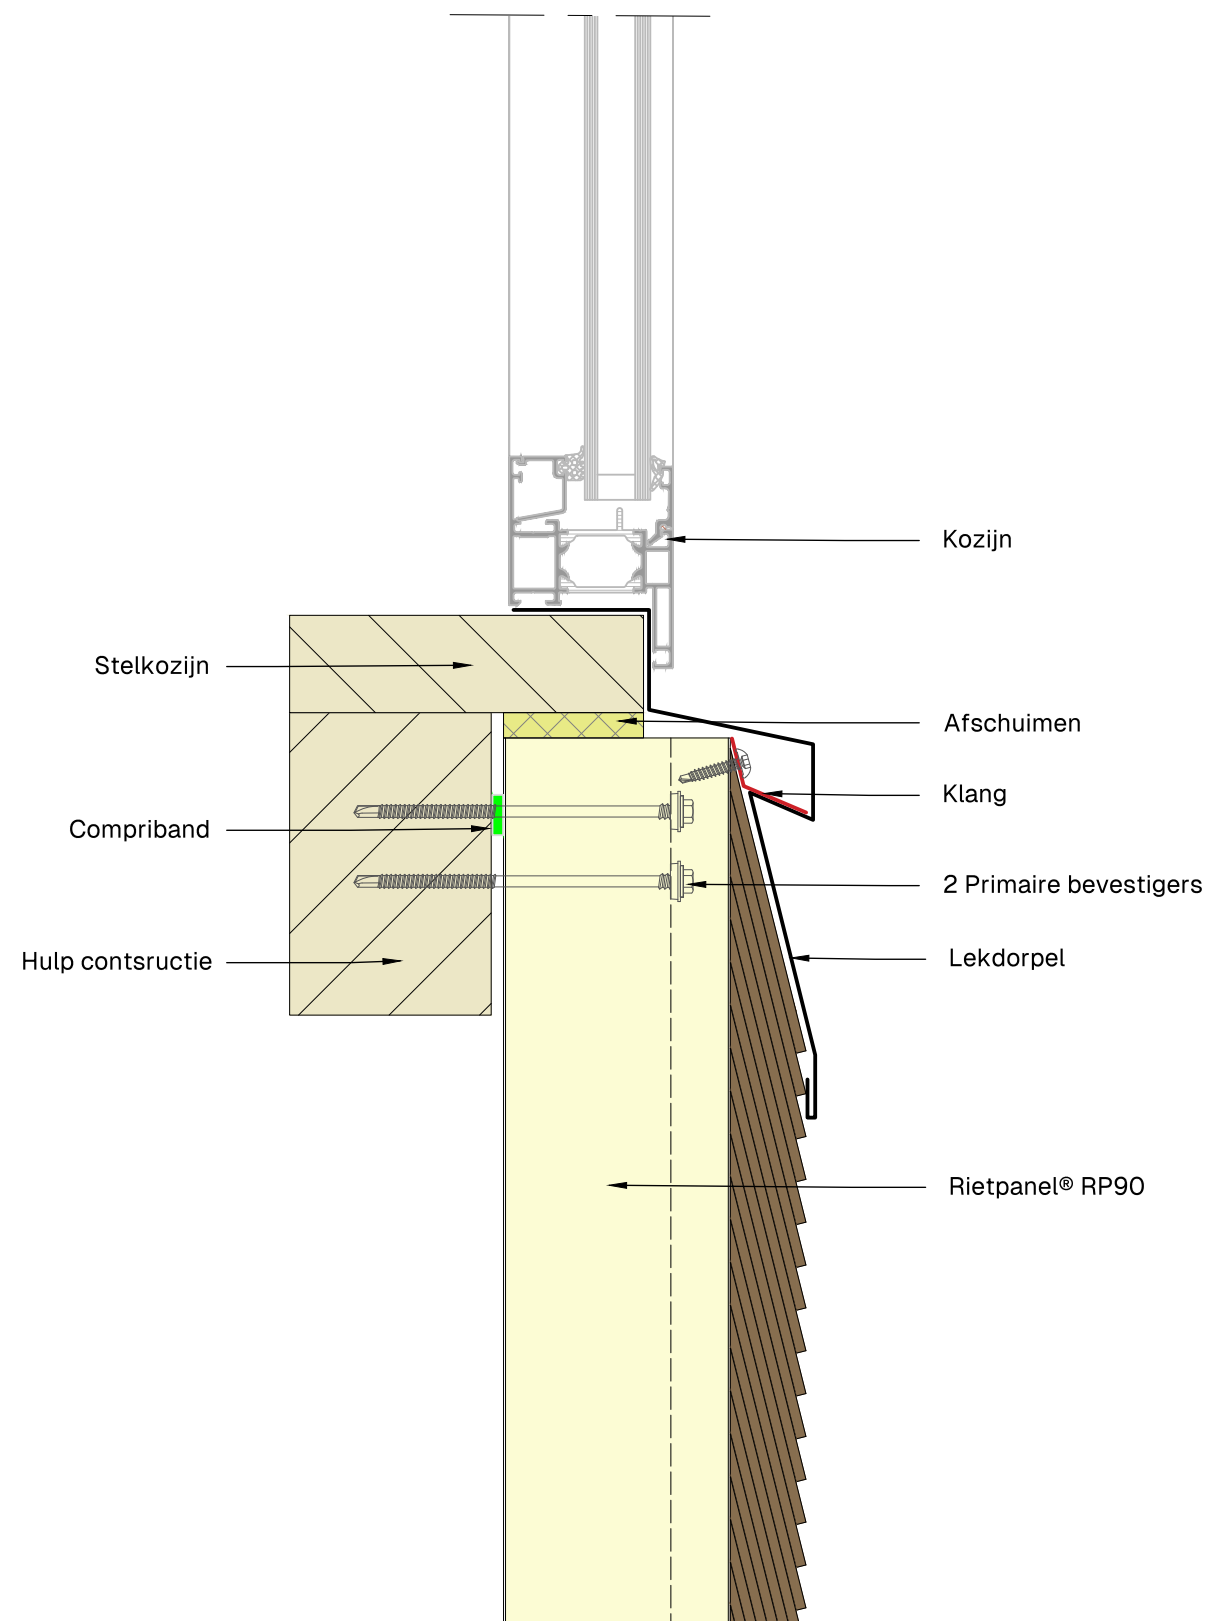

Onderzijde gevelopening




Product: RP60 - RP90 - RP120 - RP150			Toepassing:	A3
			Gevel	
Get.: DV	Schaal: 1:10	Datum:17/06/2026	Tek.: 1-9-2	

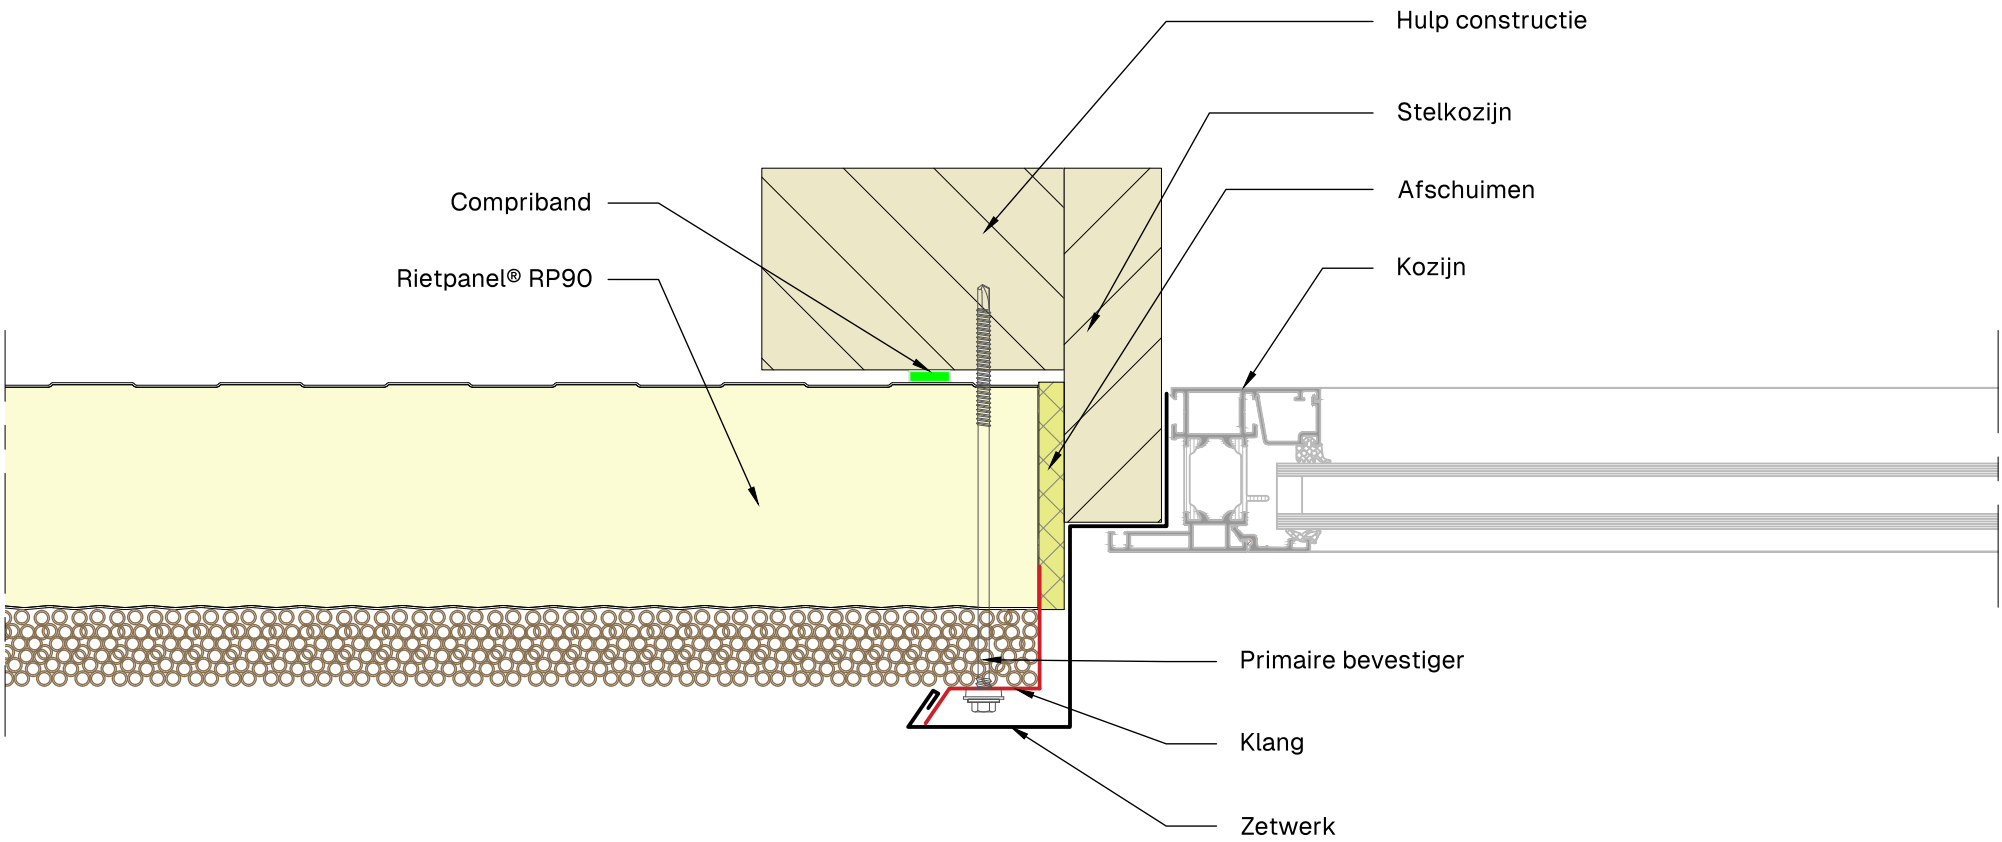

Zijkant gevelopening



Product: RP60 - RP90 - RP120 - RP150			Toepassing:	A3
			Gevel	
Get.: DV	Schaal: 1:10	Datum: 17/06/2026	Tek.: 1-9-3	

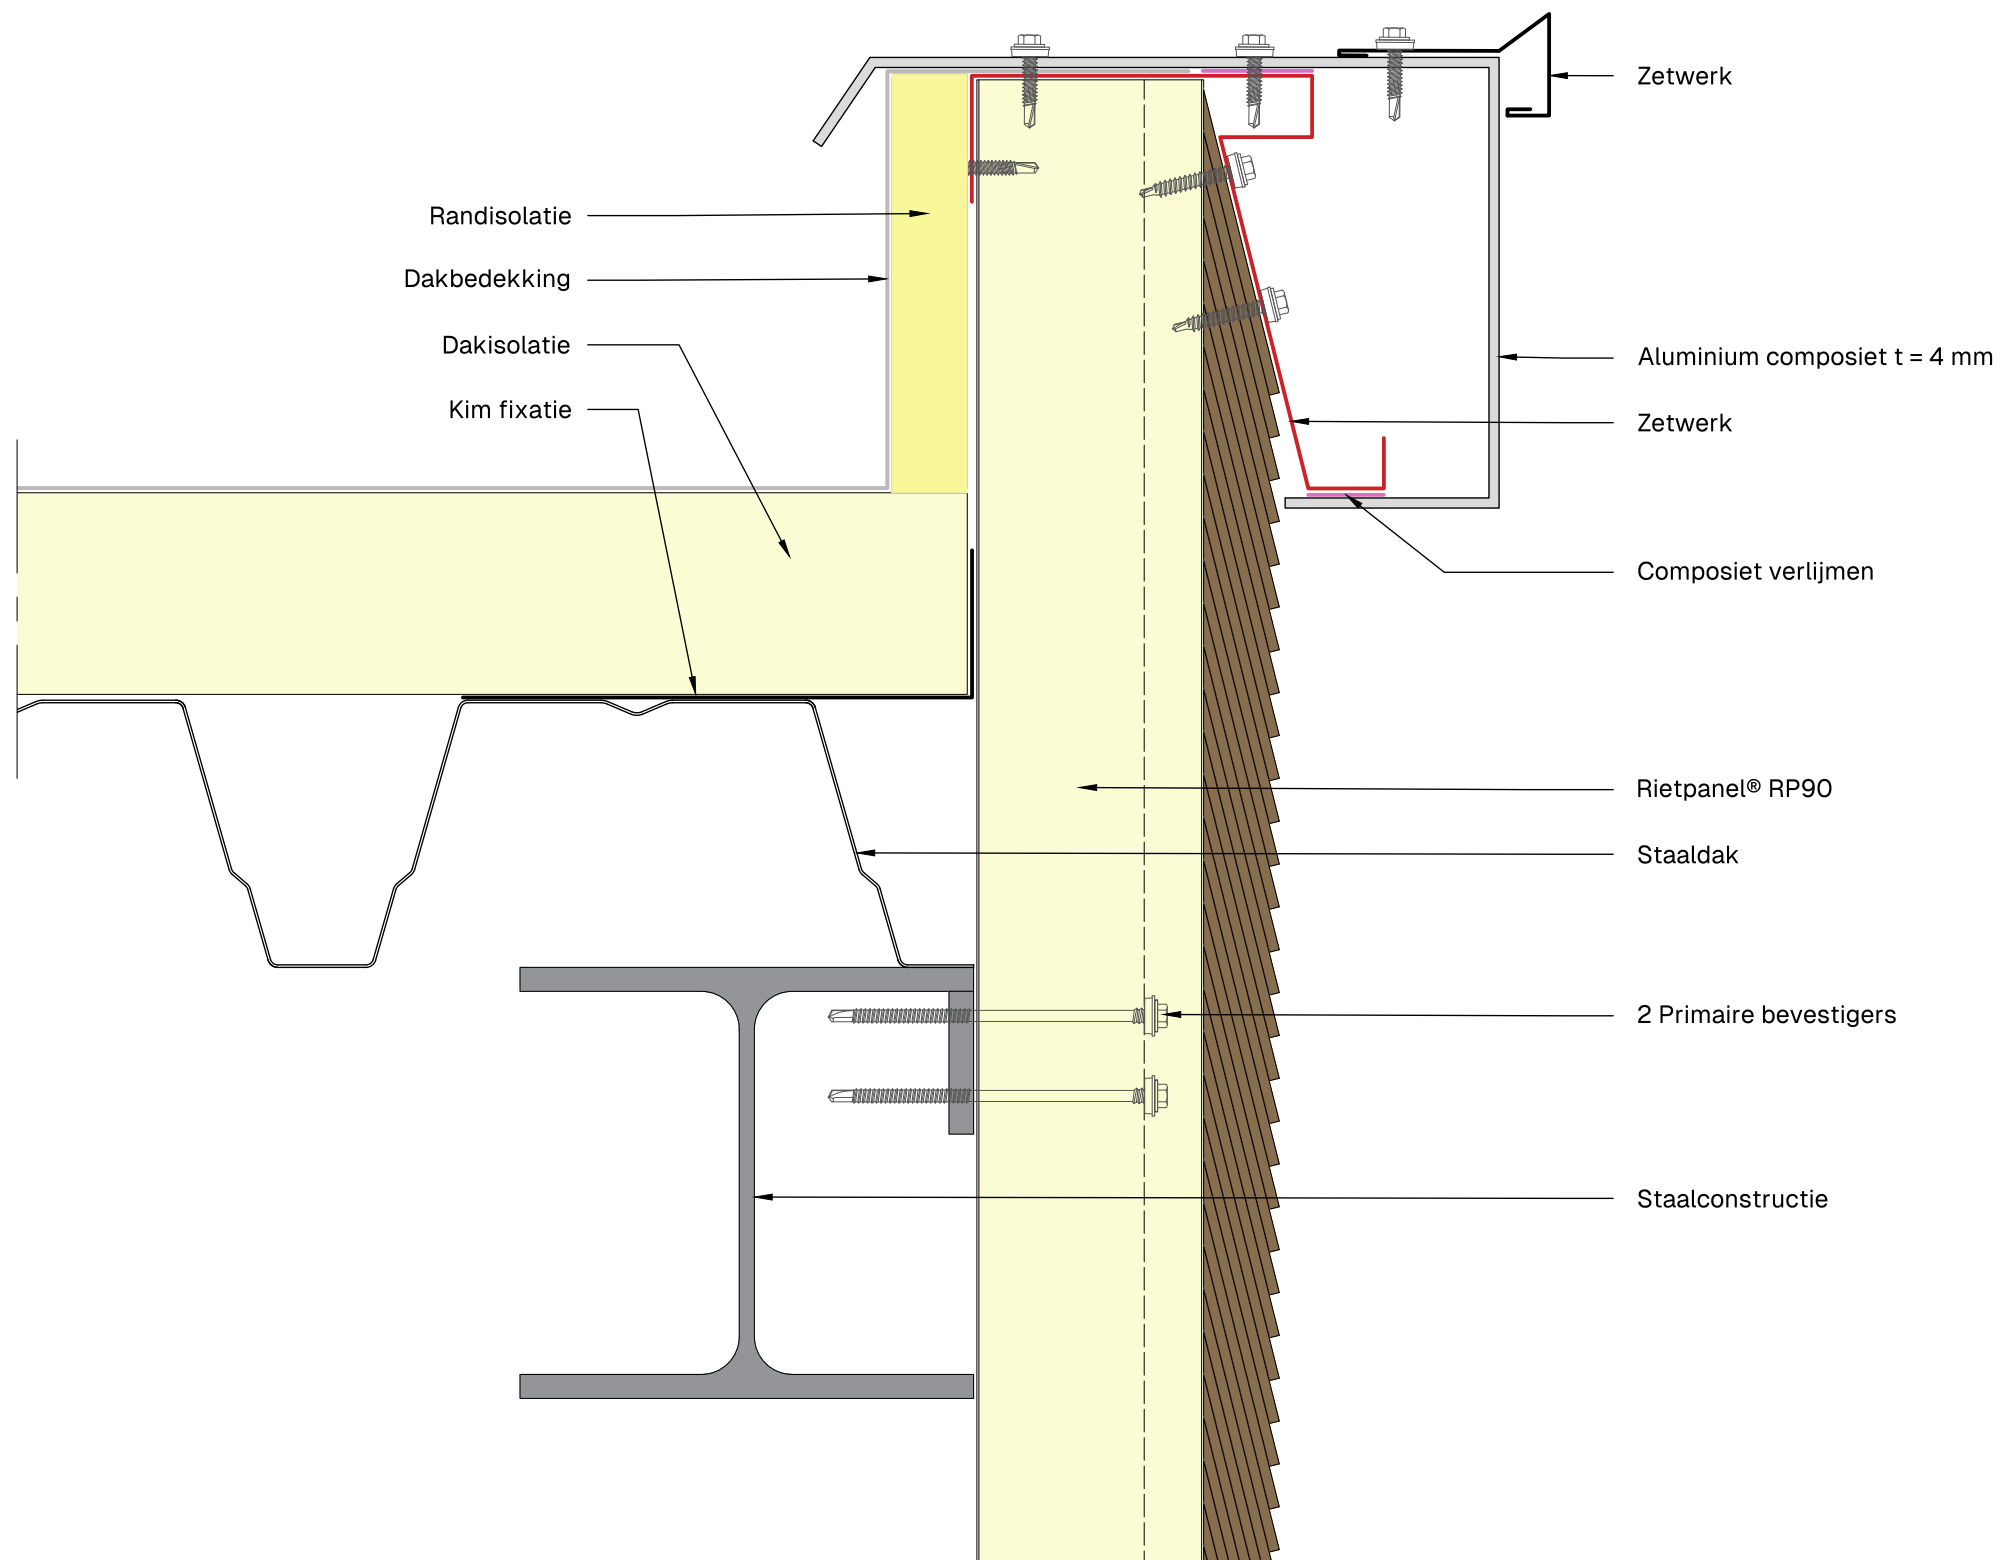

Dakrand



Product: RP60 - RP90 - RP120 - RP150

Get.: DV

Schaal: 1:10

Datum: 17/06/2026

Toepassing:

Gevel

Tek.: 1-10-1

A3