



Dwarsdoorsneden

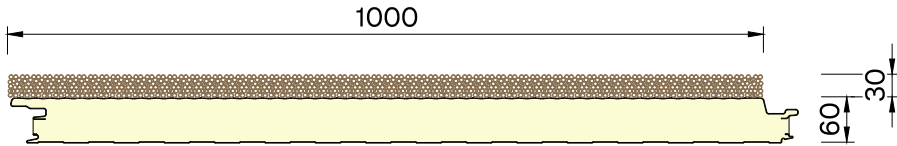


RP60


Legrichting van links naar rechts

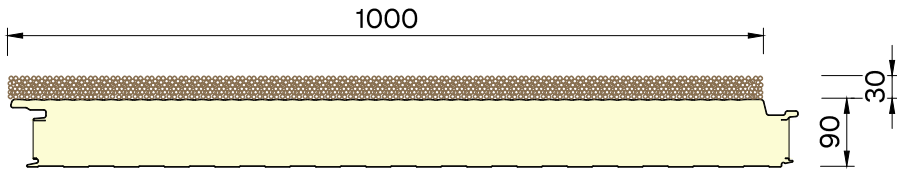


RP90

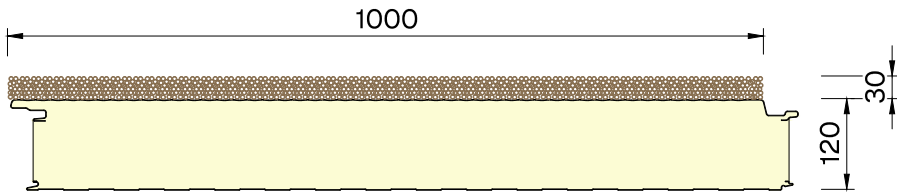

RP120

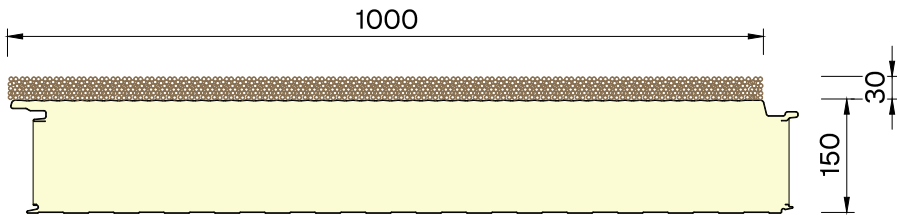


RP150



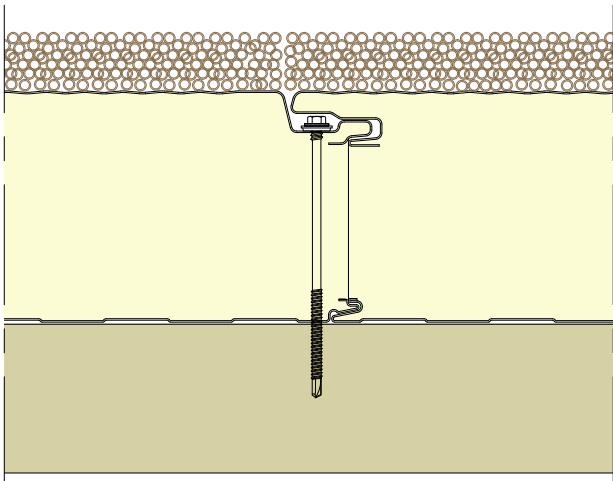


Schroefpositie (blind bevestigd)

Langsdoorsneden

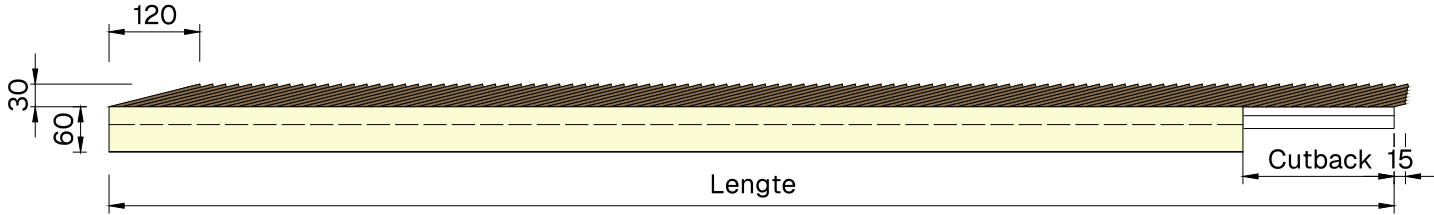

Lengte elementen min. 500 mm / max. 17.000 mm
Cutback max. 140mm in stappen van 20mm

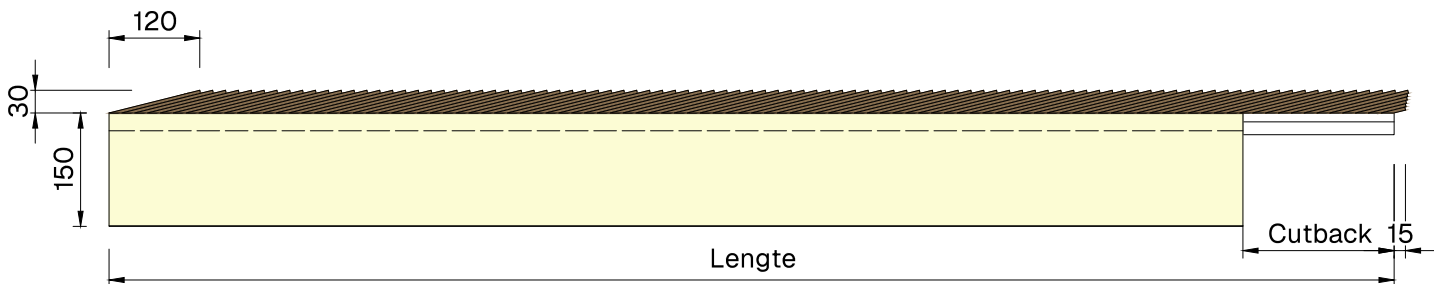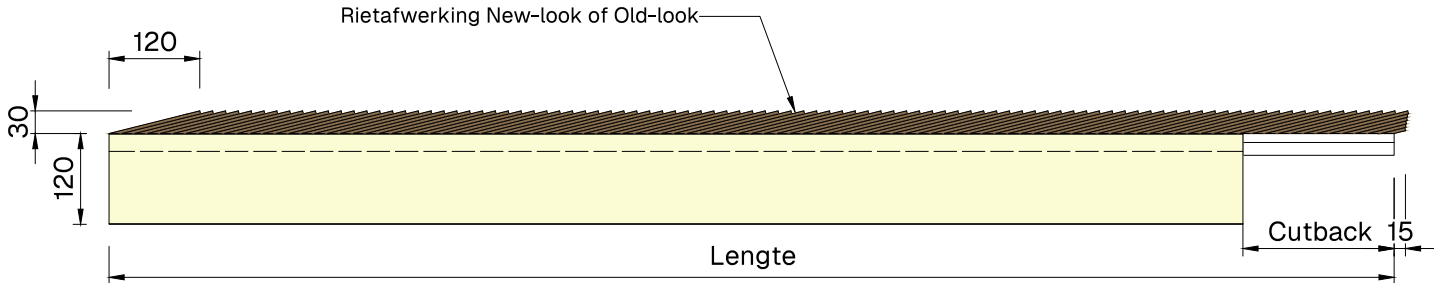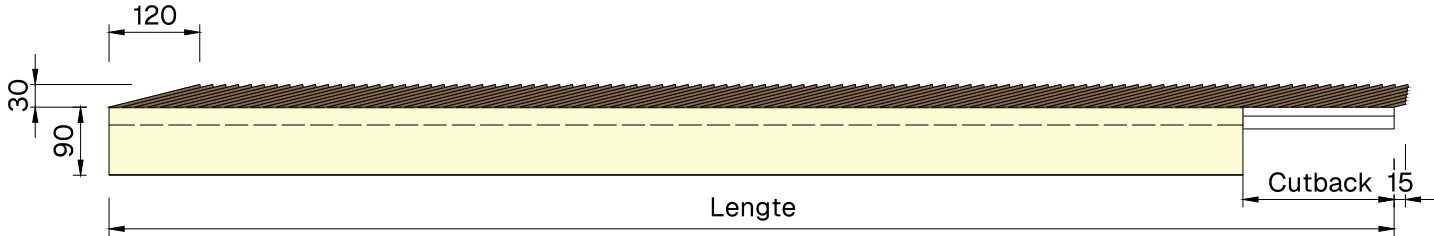

Doorsneden Rietpanel® elementen



Product: RP60 - RP90 - RP120 - RP150

Get.: DV

Schaal: 1:10

Datum: 16/09/2026

Toepassing:

Dak / Gevel

Tek.: 0-1-1

A3