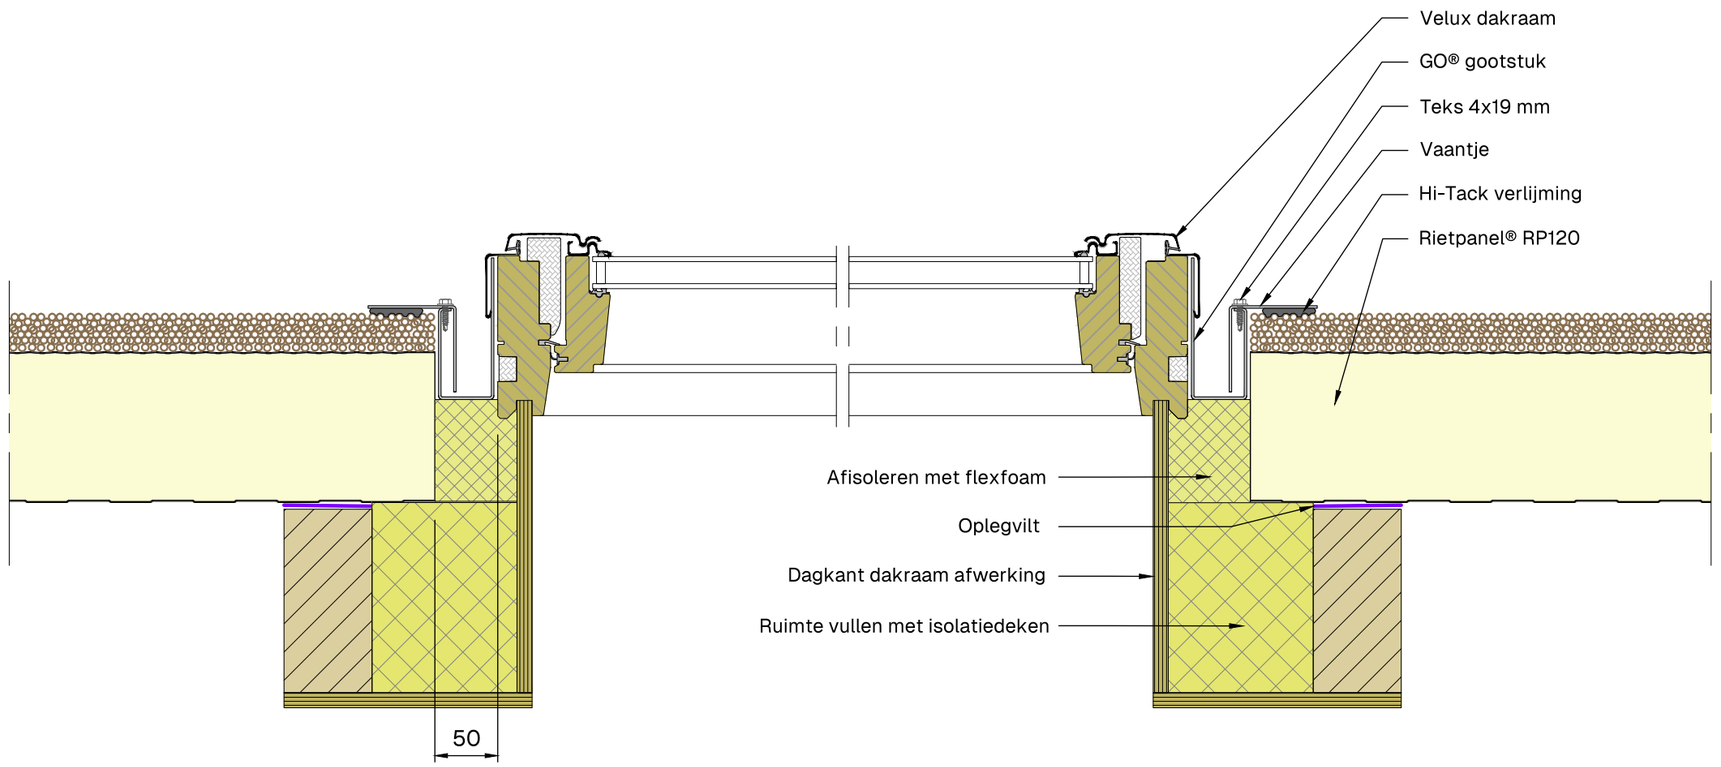



GO® gootstuk

Velux dakraam met GO® gootstuk - dwarsdoorsnede

RIETPANEL®

Product: RP60 - RP90 - RP120 - RP150		Toepassing: Dak	A3
Get.: DV	Schaal: 1:10	Datum: 23/09/2026	Tek.: 1-4-4

Nijverheidsweg 59 - 3771 ME - Barneveld - Tel: 085 - 029 07 40 - www.rietpanel.nl

Detail series Rietpanel(R) Elementen.dwg