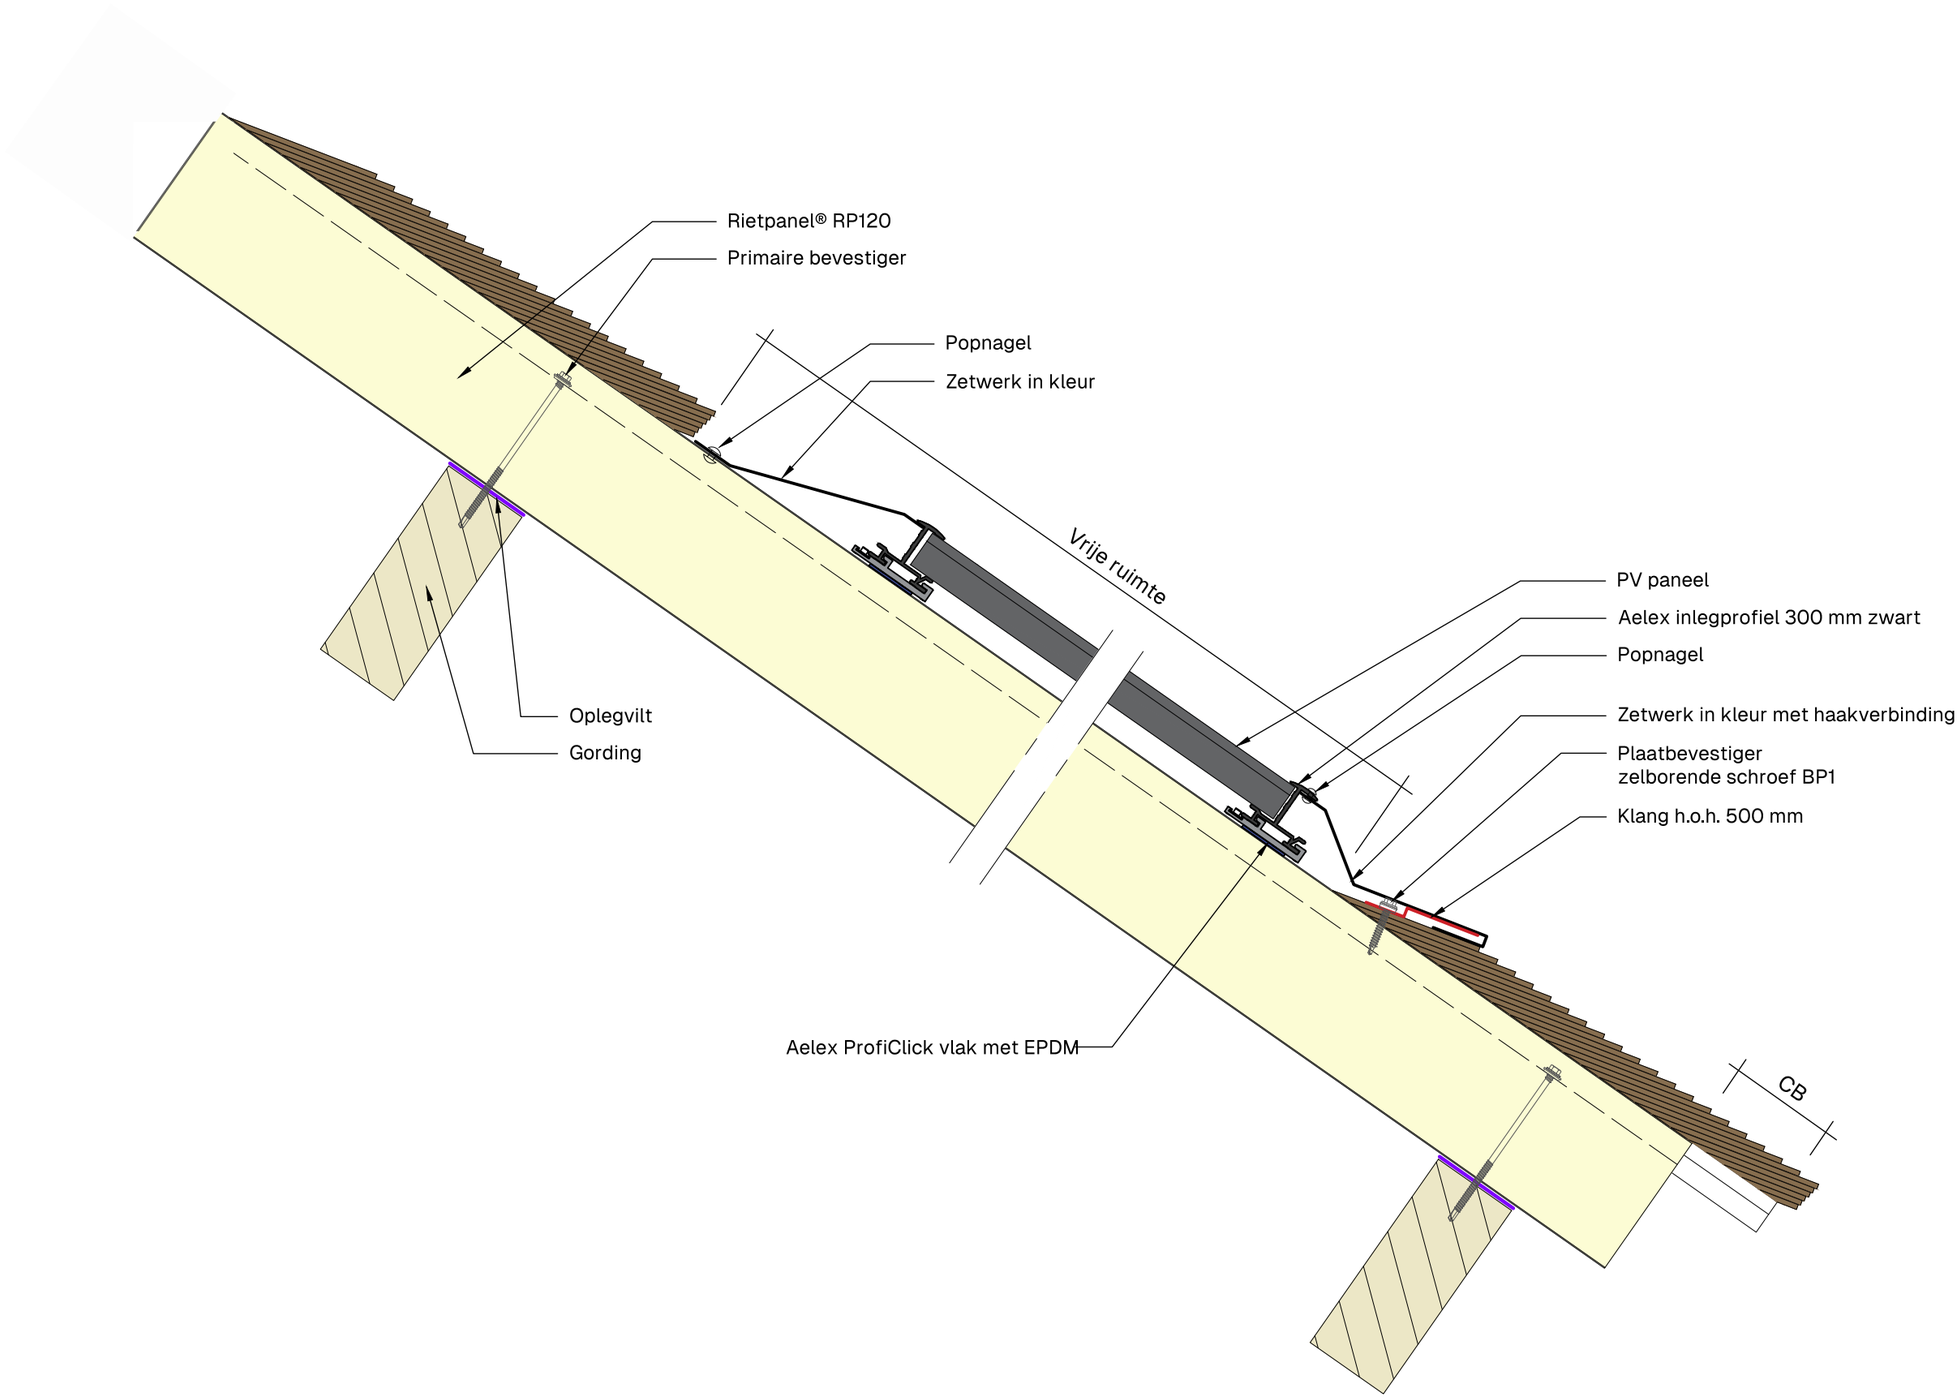

Paneel vrije ruimte afmetingen

RIETPANEL®

Product: RP60 - RP90 - RP120 - RP150			Toepassing: Dak	A3
Get.: DV	Schaal: 1:10	Datum: 17/06/2026	Tek.: 1-10-1	

Detail series Rietpanel(R) Elementen.dwg