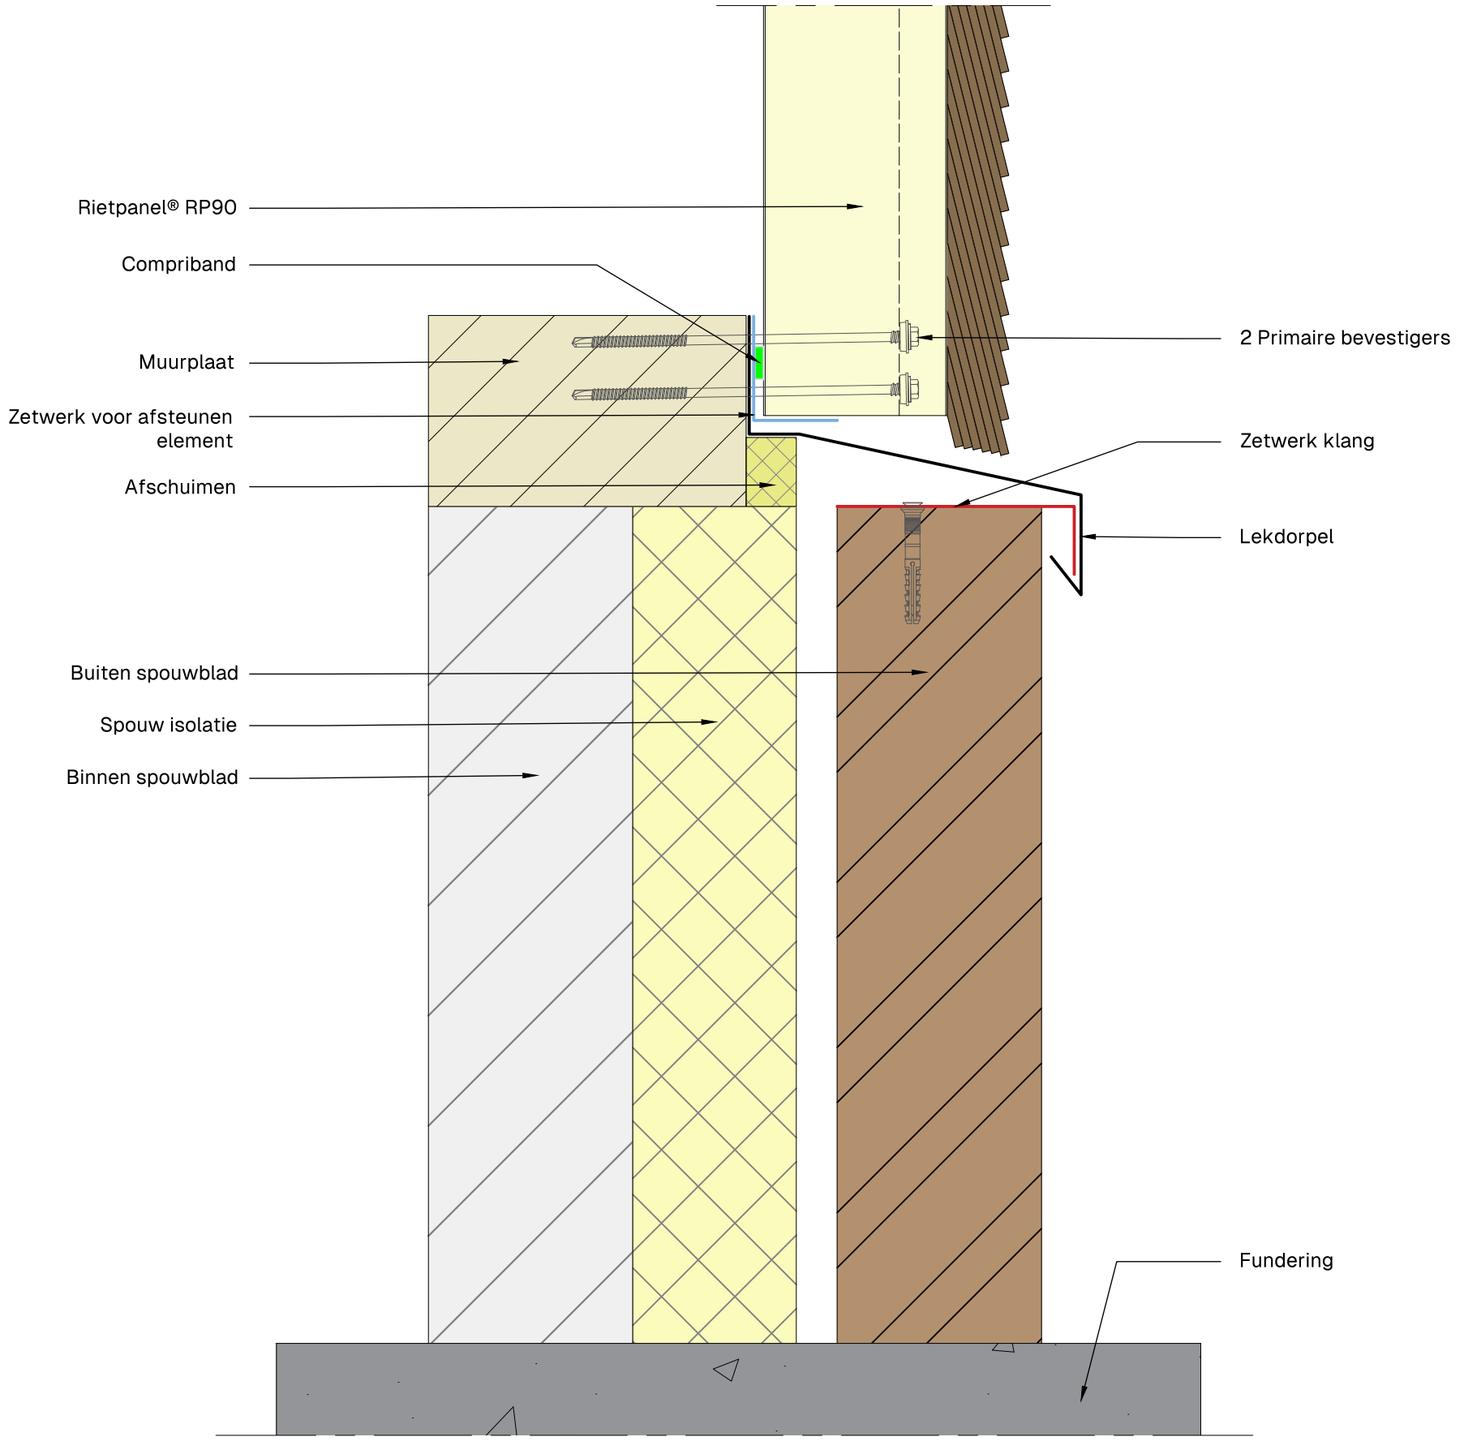

Onderaansluiting met borstwering

RIETPANEL®

Product: RP60 - RP90 - RP120 - RP150			Toepassing: Gevel	A3
Get.: DV	Schaal: 1:10	Datum: 17/06/2026	Tek.: 1-7-1	

Detail series Rietpanel(R) Elementen.dwg

Nijverheidsweg 59 - 3771 ME - Barneveld - Tel: 085 - 029 07 40 - www.rietpanel.nl