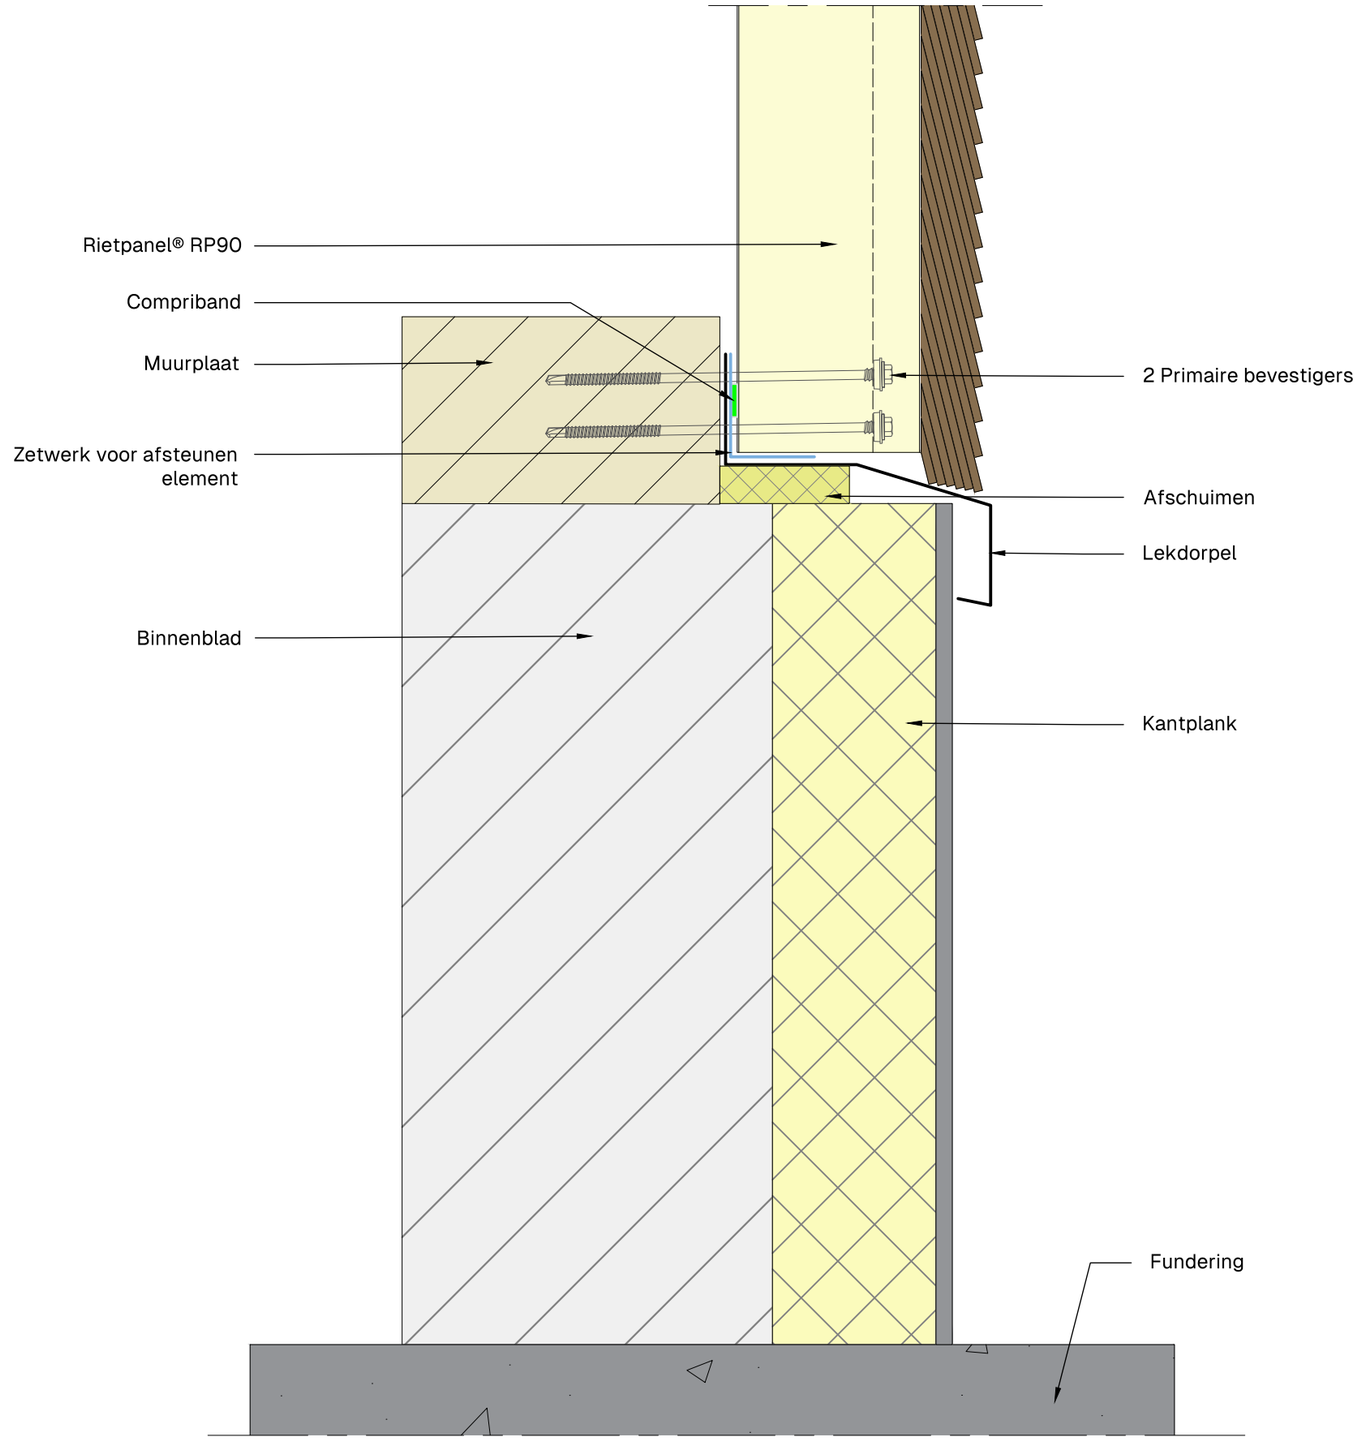

Onderaansluiting met kantplank

RIETPANEL®

Product: RP60 - RP90 - RP120 - RP150

Toepassing: Gevel

A3

Get.: DV | Schaal: 1:10 | Datum: 17/06/2026 | Tek.: 1-7-2

Nijverheidsweg 59 - 3771 ME - Barneveld - Tel: 085 - 029 07 40 - www.rietpanel.nl

Detail series Rietpanel(R) Elementen.dwg